




STADT MÜNSTER

Bestand

- | | |
|---|--|
| 1 Kombi-Anlage
Fa. K&K Nr. 22080 | 7 Balancierbalken
Fa. K&K Nr. 52100 |
| 2 Federgerät für Kleinkinder | 8 Seilbahn
Fa. K&K Nr. 42240 |
| 3 Federgerät "Vogelschar"
Fa. Kompan Nr. M 14601 | 9 Korbschaukel
Fa. K&K Nr. 40305 |
| 4 Kletterkombination (abgängig) | 10 Metallschaukel
Fa. K&K Nr. 40322 |
| 5 Terrassensandwerk (abgängig) | 11 Tischtennisplatte |
| 6 Karussell "Der Clown"
Fa. Conlatic Nr. 204.1.3 | 12 Bank |
| | 13 Abfalleimer |
| | 14 Feuerwehrauto |

Neu 2013

- | | |
|---|------------------|
| 15 Sechseck-Anlage
Fa. K&K Nr. 0-55365-701
Standpfosten aus Robinie mit Rohrstandfuß | als Ersatz für 4 |
| 16 Sandwerk
Fa. K&K Nr. 0-31321-700
Holzart: Robinie
Standpfosten mit Rohrstandfuß | als Ersatz für 5 |

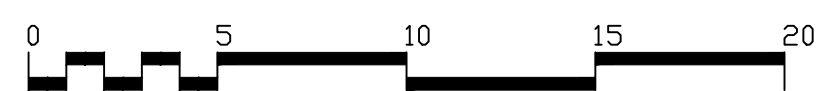

Projektnummer: 2251		SP Nr. 29705	
Plan Nr.: K 811/3		Datum: 16.01.2013	
Amtsleiter:		Bearbeitet:	
gez. Bruns		Dieckmann	
Abteilungsleiter:		Gezeichnet:	
gez. Stoldt		W. Eilert	
Fachstellenleiter:		Maßstab: 1:200	
gez. Koolwaay			
Geändert:			
Index	Inhalt	Datum	Bearbeiter
...	...	...	...
...	...	...	...
...	...	...	...

STADT MÜNSTER

Amt für
Grünflächen und
Umweltschutz

Spielplatz Malteserstraße

Entwurf
Sanierung 2013