




STADT MÜNSTER

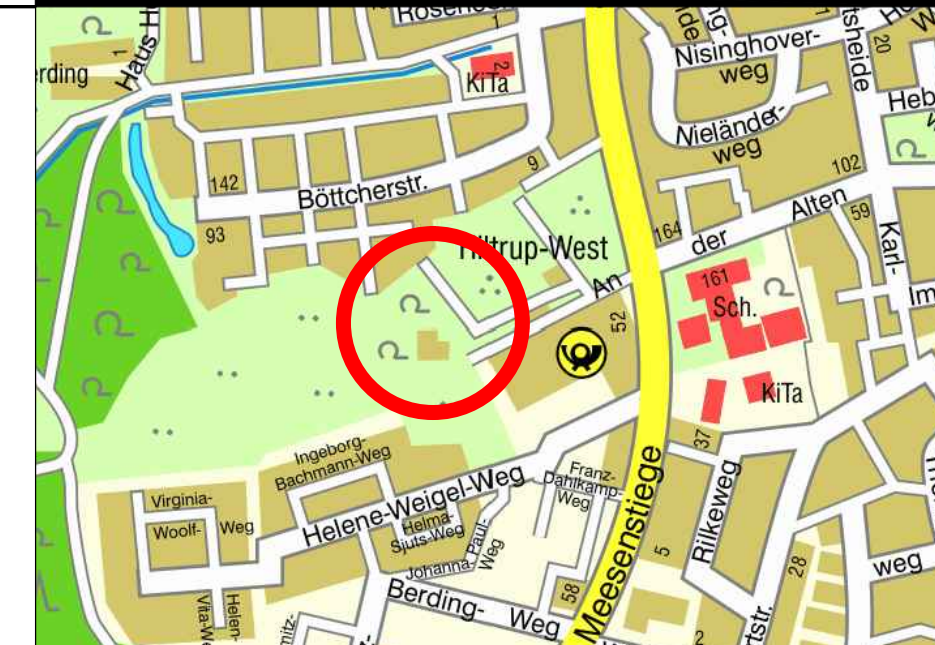

Legende



Bestand

- 1 Spieltreff 7 (abgängig)
Fa. Spiel-Bau

Neu 2013

- 2 Jugendtreff "Lamme" als Ersatz für 1
Fa. Spiel-Bau

Bestehend aus:
Edelstahl-Standpfosten
3 Flügeldächer aus HPL
2 Seiten verbrettert
1 Dreieck-Plattform
horizontales Netz
3 Lümmelbalken

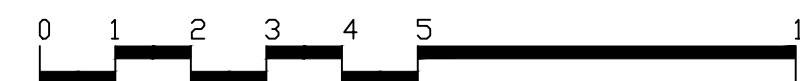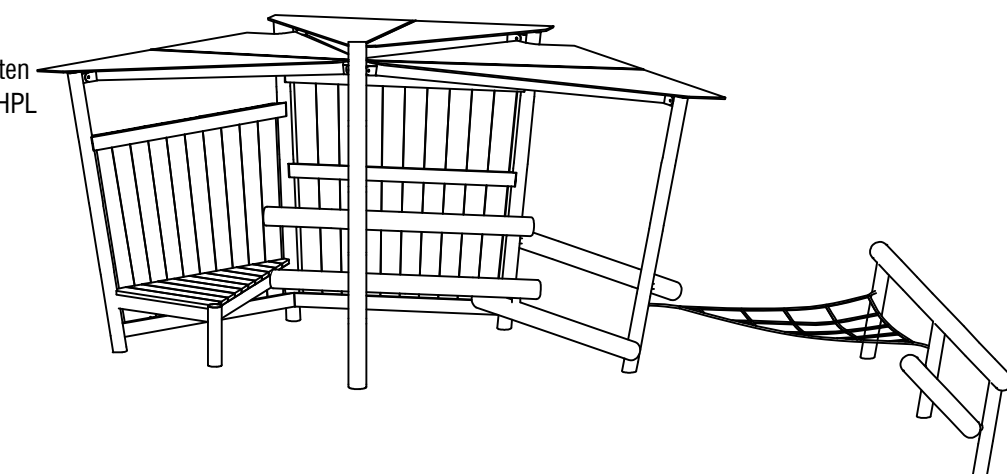

Projektnummer: SP Nr. 29714 Plan Nr.: K 267/3 Datum: 25.01.2013		STADT MÜNSTER  Amt für Grünflächen und Umweltschutz	
Amtsleiter:	Bearbeitet:	Spielplatz Einkaufszentrum Meessenstiege Entwurf Sanierung Jugendtreff 2013	
gez. Bruns	Dieckmann		
Abteilungsleiter:	Gezeichnet:		
gez. Stoldt	W. Eilert	 Maßstab: 1:100	
Fachstellenleiter:			
gez. Koolwaay			
Geändert:			
Index	Inhalt	Datum	Bearbeiter
...	...	...	...
...	...	...	...
...	...	...	...
...	...	...	...