


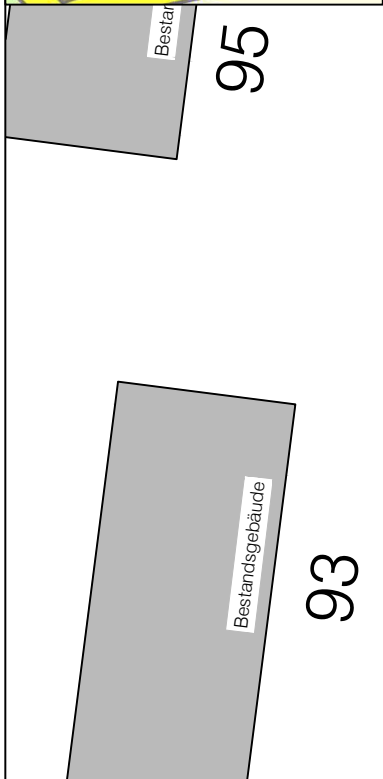

STADT MÜNSTER


Anlage 2 zu V/0213/2013

Bestand

- 1 Kletter- und Turnkombination "Riesa" (abgängig)
Fa. FHS
- 2 Gurtsteg
- 3 Drehscheibe
- 4 Dreifach-Reck
- 5 Rutsche (abgängig)
- 6 Doppelschaukel

Neu 2013

- 7 Kletter- und Turnkombination "Riesa" neu, als Ersatz für 1
Fa. FHS
- 8 Sandwerk als Ersatz für 5
Fa. Kaiser & Kühne

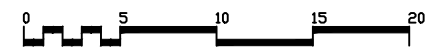

Projektnummer:		Datum: 25.03.2013	
Plan Nr.: K 236/3			
Amtsleiter:	Bearbeitet:		
gez. Bruns	gez. Determann		
Abteilungsleiter:	Gezeichnet:		
gez. Stoldt	W. Eilert		
Fachstellenleiter:			
gez. Koolwaay	Maßstab: 1:200		
Geändert:			
Index	Inhalt	Datum	Bearbeiter

STADT MÜNSTER



Spielplatz
Osthuesheide

Sanierungsplanung 2013