


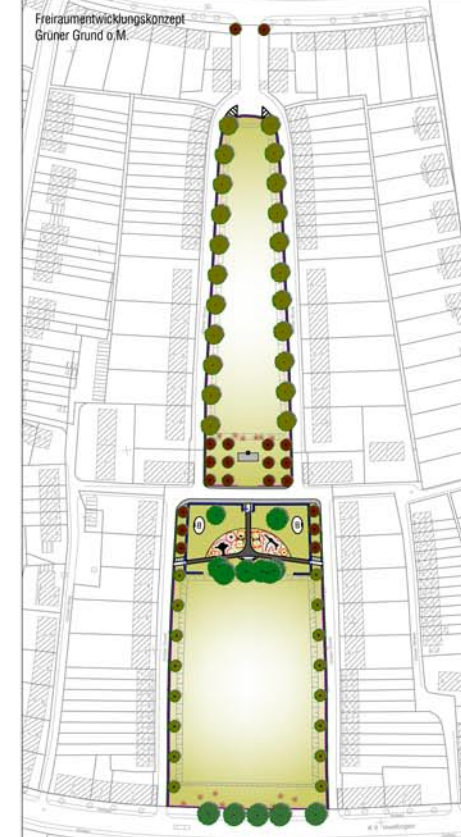

Legende

- | | |
|---|---|
| ① Fahrradbügel | ⑧ Abenteuerschiff Münster
Fa. FHS, Rutsche bausets |
| ② vorh. Hockerbank umsetzen | ⑨ vorh. Korbchaukel umsetzen |
| ③ vorh. Lehnbank umsetzen | ⑩ Federlier
bausets |
| ④ Abfalleimer mit Deckel | ⑪ Wackelboje
bausets |
| ⑤ Spiel- und Kletterkombination
Fa. FHS, Rutsche bausets | ⑫ vorh. Tischtennisplatten umsetzen |
| ⑥ vorh. Doppelschaukel umsetzen
Fa. X+K 0-40140-000 | ⑬ vorh. Telefonsäulen umsetzen
bausets |
| ⑦ Drehteller
bausets | |

Projektnummer: SP-Nr. 23205
Plan Nr.: K 4/11 Datum: 19.04.2013

Anteileiter: Bearbeiter:
gez. Bruns
Abteilungsleiter: Gezeichnet:
gez. Stadt
Fachstellenleiter: J. Hoffmann
gez. Koolwaay Maßstab: 1:200
Geändert: Datum: Bearbeiter:



Spielplatz Grüner Grund

Sanierung 2013

Baumpflanzungen gemäß
Freiraumentwicklungskonzept

Baumpflanzungen gemäß
Freiraumentwicklungskonzept

Baumpflanzungen gemäß
Freiraumentwicklungskonzept

Baumpflanzungen gemäß
Freiraumentwicklungskonzept

Anmerkung (5.3 VOB B)

Die vom Auftraggeber für die Ausführung übergebenen Unterlagen sind für den Auftragnehmer verbindlich. Jedoch hat er sie, soweit es zur ordnungsgemäßen Vertragserfüllung gehört, auf seine eigene Verantwortung hin zu überprüfen und den Auftraggeber auf eventuelle vorvertragliche Mängel hinzuweisen.

0 1 2 3 4 5 6 7 8 9 10 m