


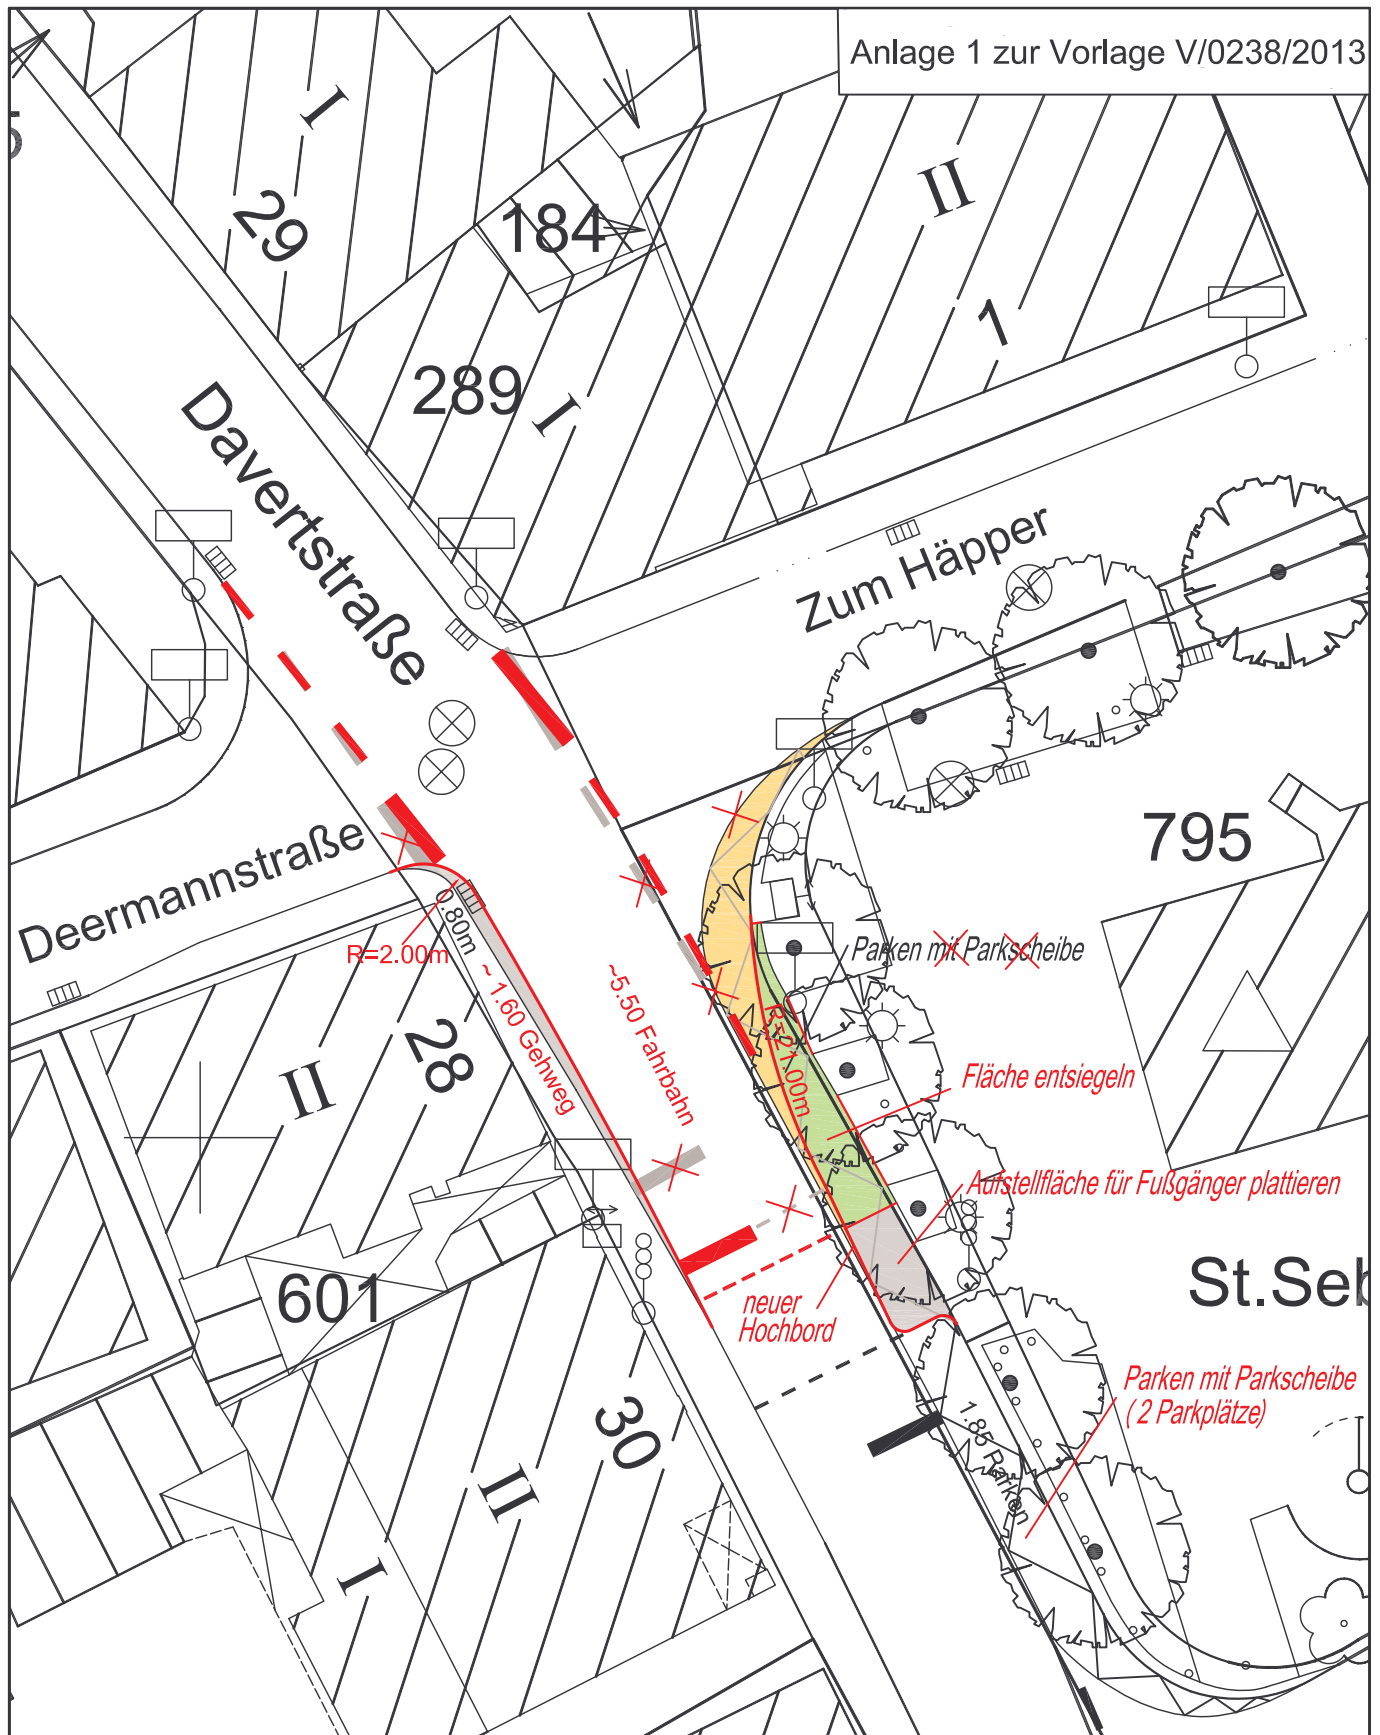

STADT MÜNSTER

Amt für Stadtentwicklung
Stadtplanung
Verkehrsplanung

Davertstr. / Deermannstr.

Verbreiterung des Gehweges in der
Davertstraße und Änderung der Markierung



Blatt Nr.	1 (1)
Reg. Nr.	
Datum	Name
Bearbeitet	Apr. 13 Kuhn
Gezeichnet	Apr. 13 Kuhn
Maßstab	1 : 250

Plotdatum 24.04.2013