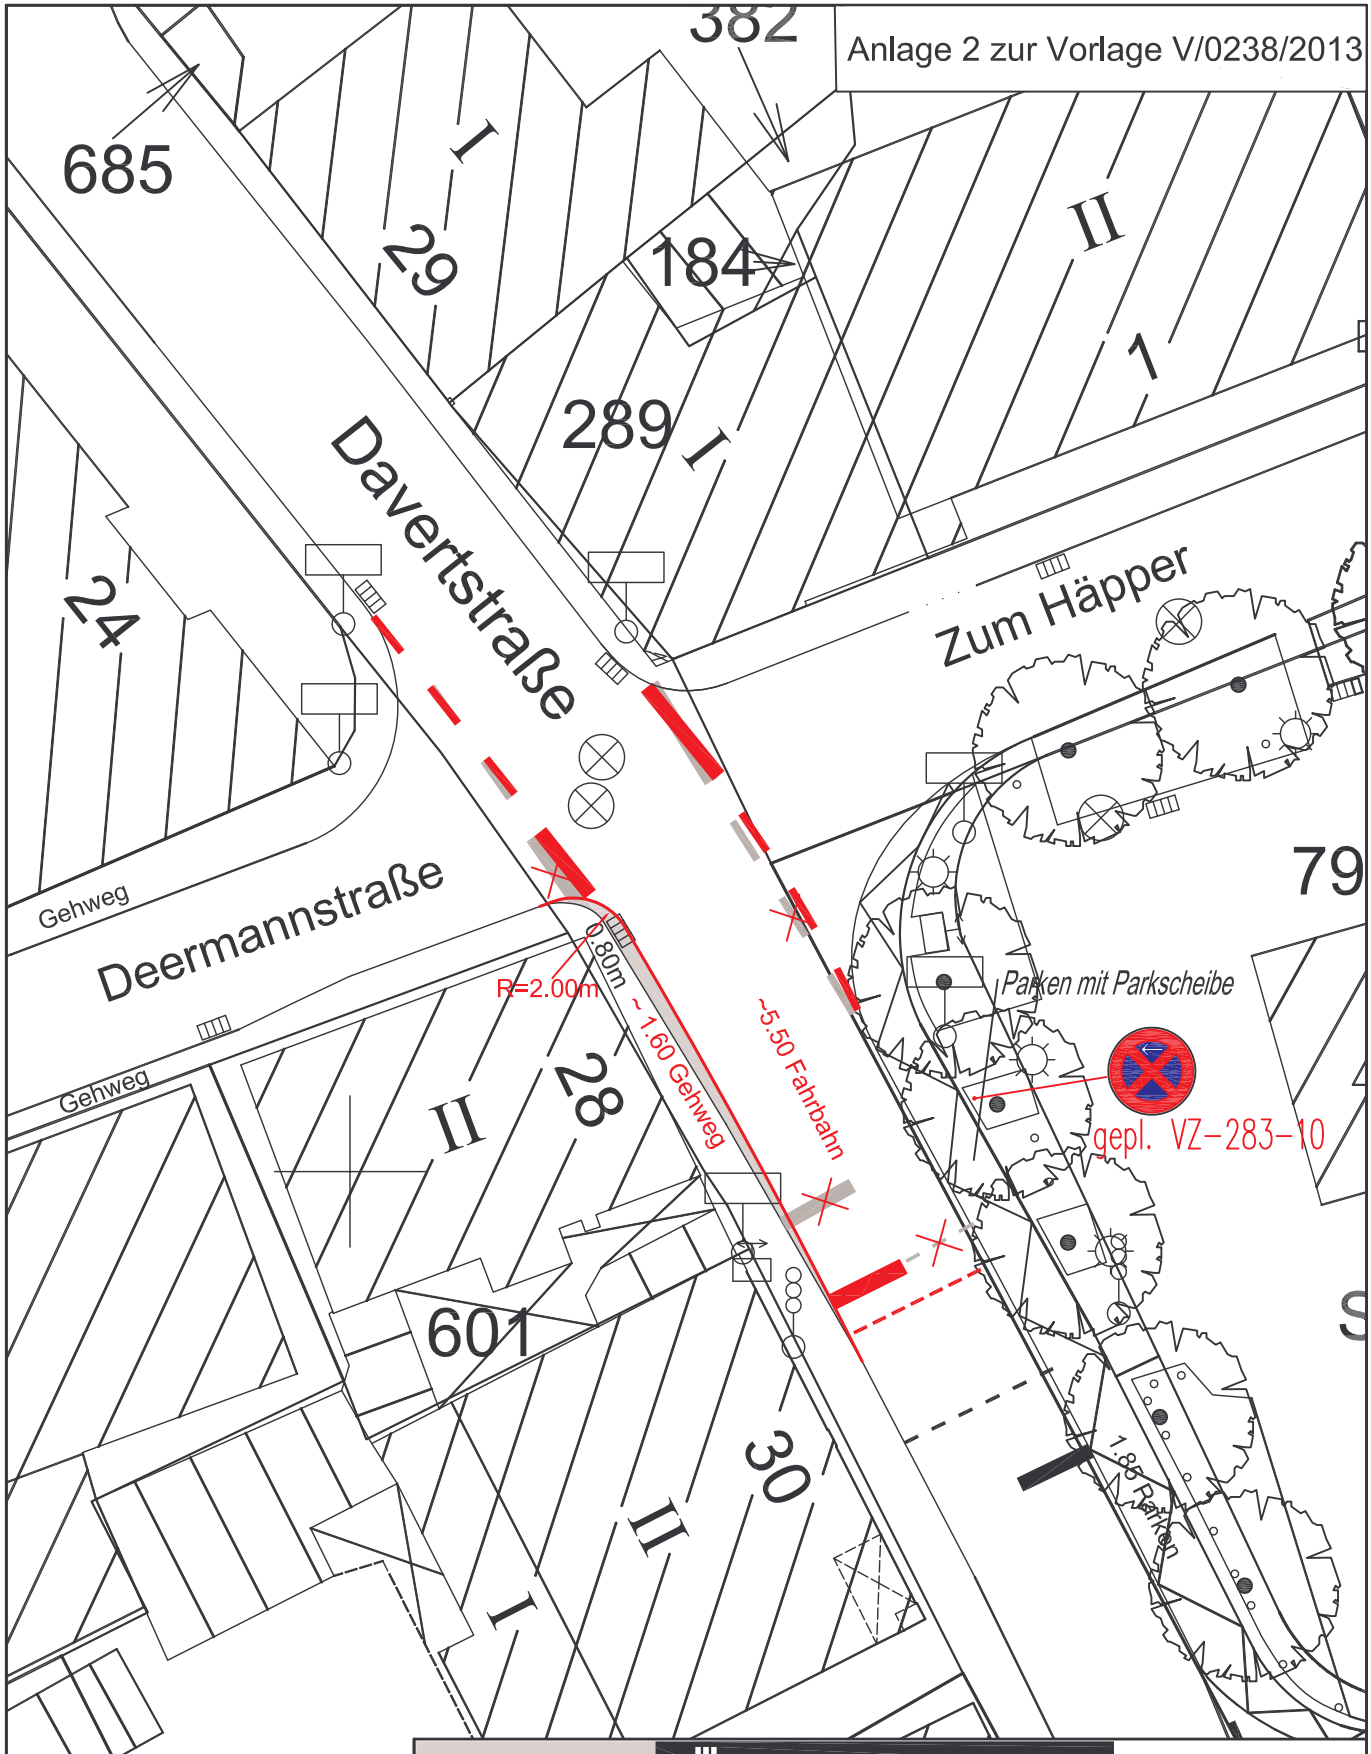


STADT MÜNSTER

Amt für Stadtentwicklung Stadtplanung Verkehrsplanung

Blatt Nr.	1 (1)		
Reg. Nr.			
Datum	Name		
Bearbeitet	Apr. 13	Kuhn	
Gezeichnet	Apr. 13	Kuhn	
Maßstab	1 : 250		

Davertstr. / Deermannstr.

Verbreiterung des Gehweges in der Davertstraße und Änderung der Markierung

Plotdatum 24.04.2013