


Bestandsplan M 1:250

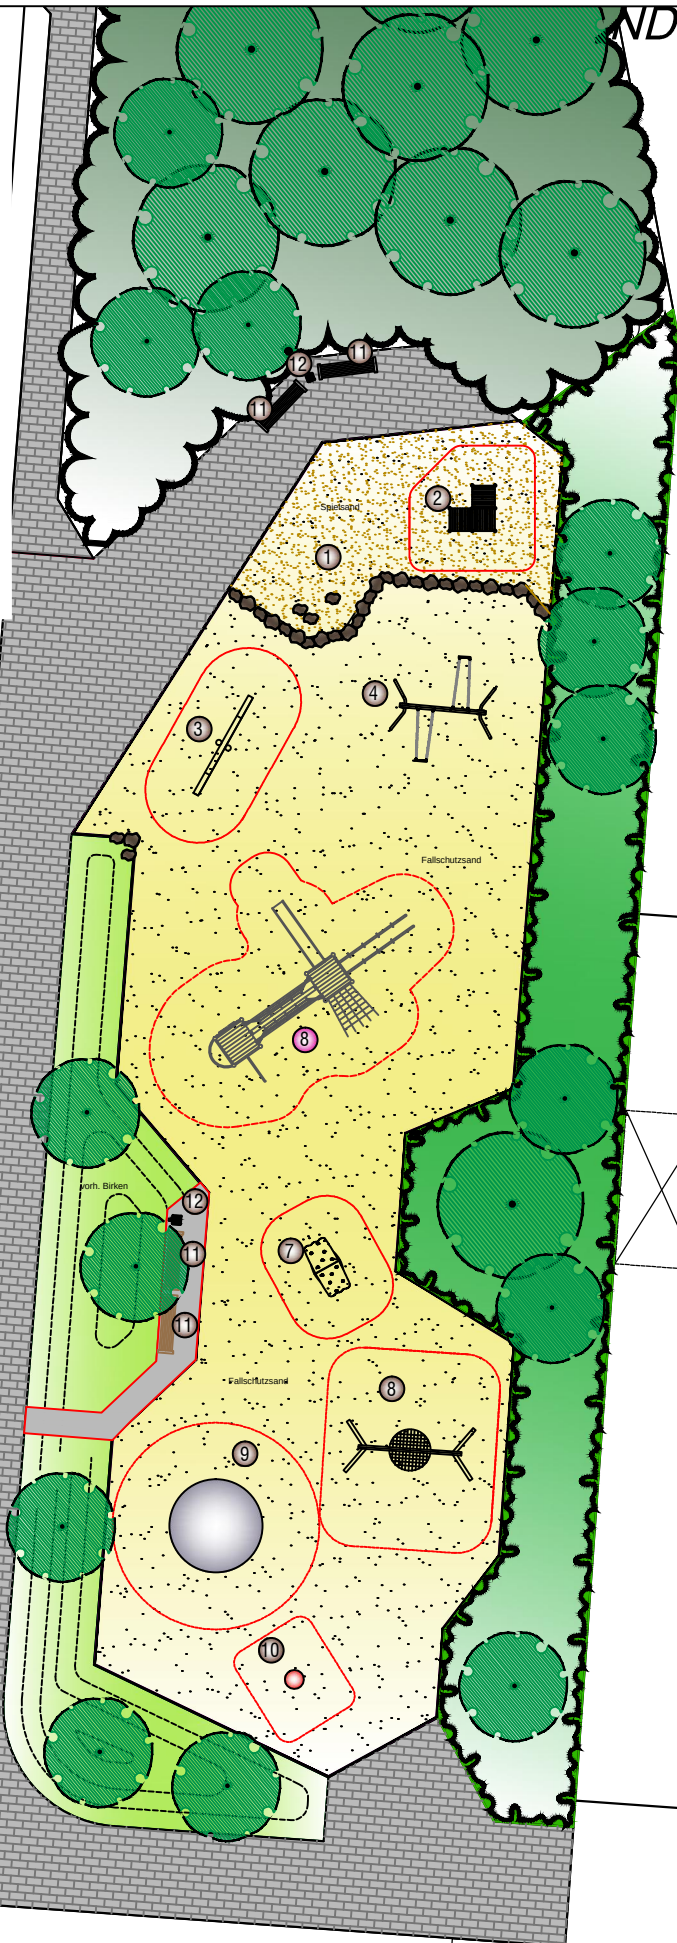

STADT MÜNSTER



Legende

Bestand

- ① Sandspielbereich mit Spiel- und Sitzfelsen
- ② Sandbauwerk mit 3 Spielebenen
Fa. Junior Spielplatzgeräte, 04.2606
- ③ Balkenwippe
- ④ Doppelschaukel
- ⑤ Wippe
Fa. Kaiser & Kühne Nr. 0-44340
- ⑥ Spinnenklettergerüst mit Rutsche
- ⑦ Spiel-Häuschen Crapa
Fa. Prologic, J254
- ⑧ Vogelnestschaukel (Korb-schaukel)
- ⑨ Kuppelrutsche
- ⑩ Federwippe
- ⑪ Bank
- ⑫ Abfalleimer

Neu 2013

- ⑧ Spielkombination "Alkmaar" als Ersatz für ⑥
Fa. FHS Nr. V012280505

Projektnummer: 2463 KSP 26205 Plan Nr.: K 246/8 Datum: 28.03.2013		STADT MÜNSTER
Amtsleiter: gez. Bruns	Bearbeiter: gez. Holz	 Amt für Grünflächen und Umweltschutz Spielplatz Memmertweg Südlicher Teil Sanierung 2013
Abteilungsleiter: gez. Stoldt	Gezeichnet: gez. Holz	
Fachstellenleiter: gez. Koolwaay	Maßstab: 1:100	
Geländedaten: Datum: _____ Gezeichnet: _____	Datum: _____ Gezeichnet: _____	