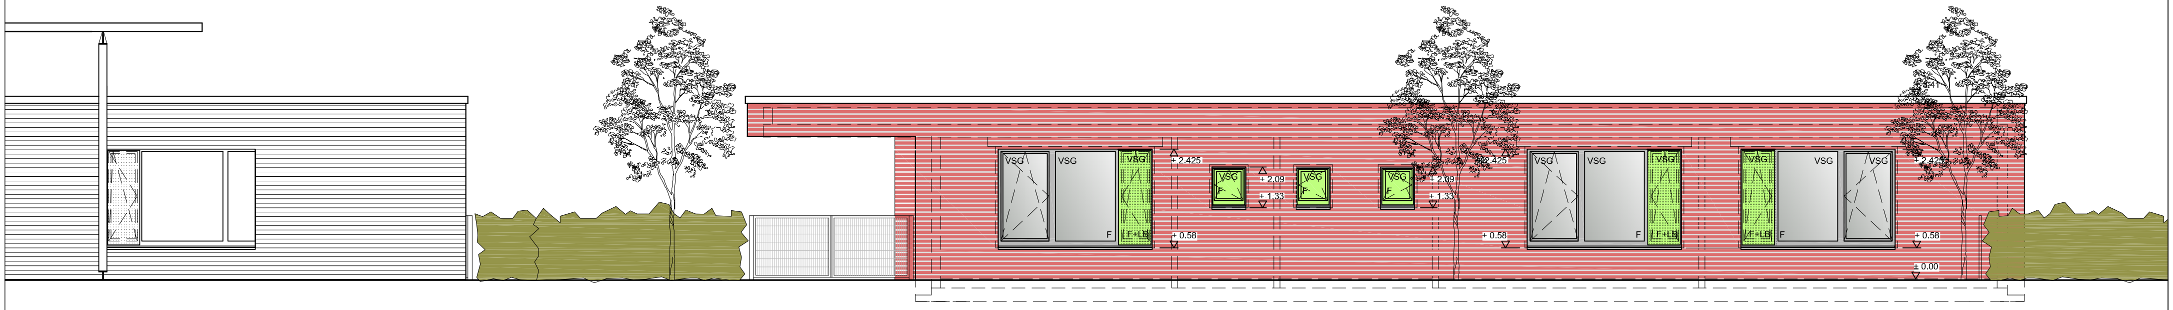

Ansicht Westen
M 1:100

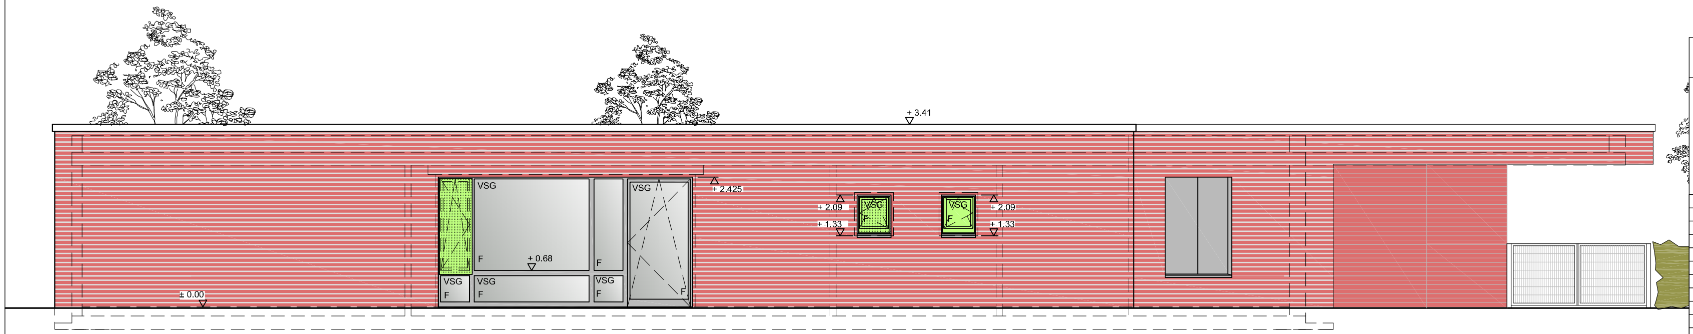

Ansicht Nord-Osten
M 1:100

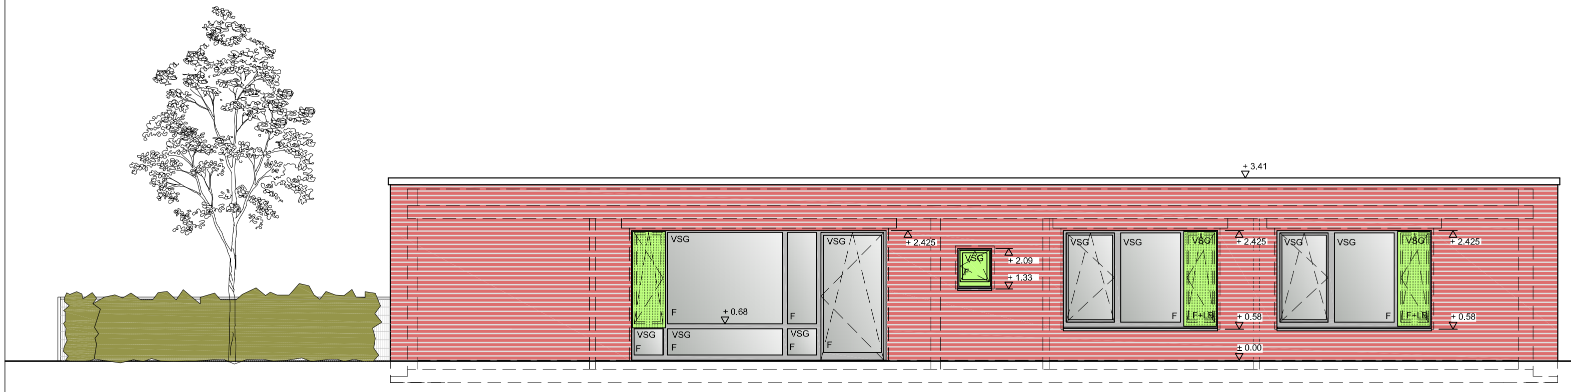

Ansicht Süden
M 1:100

LEGENDE:

Datum Nr	Name	Art der Änderung:

Aktueller Ausdruck:

STADTRAUM PROJEKT
Architekten BDA + Generalplaner
GmbH & Co.KG

Am Mittelhafen 42-44
48155 Münster
Telefon 0251 98 11 30 15
Telefax 0251 98 11 30 16
post@stadtraum-projekt.de

Standortnummer:

BAUANTRAG

B/03

ANSICHTEN SÜDEN, WESTEN, NORD-OSTEN

STADT MÜNSTER
AMT FÜR IMMOBILIENMANAGEMENT
Hochbautechnisches Gebäudemanagement

Maßstab 1:100
Plan-Datum 05.04.13
Änderungsnummer:
mit aktuellem Ausdruck vom:
Projektverzeichnis:
Datei: Ausfuehrung.pro /ABCD) PLAN/ B01-EG 100
Zeichner/In KS
Architektur und Projektsteuerung
Zeichner/In
Bauen im Bestand
Projektleiter
Fachstellenleiter/Abteilungsleiter
Amtsleiter / Technischer Leiter
Haustechnisches Gebäudemanagement
Bedarfsamt

U3-Erweiterung der Einrichtung für Kinder, Jugendliche und Familien
Kindertageseinrichtung und
Einrichtung der Kinder- und
Jugendarbeit unter einem Dach
in **Münster-Sprakel**

Im Draum 34b
48159 Münster

Anlage 1c