

wettergeschützte
Verbindung
zwischen Bestand und
Erweiterung

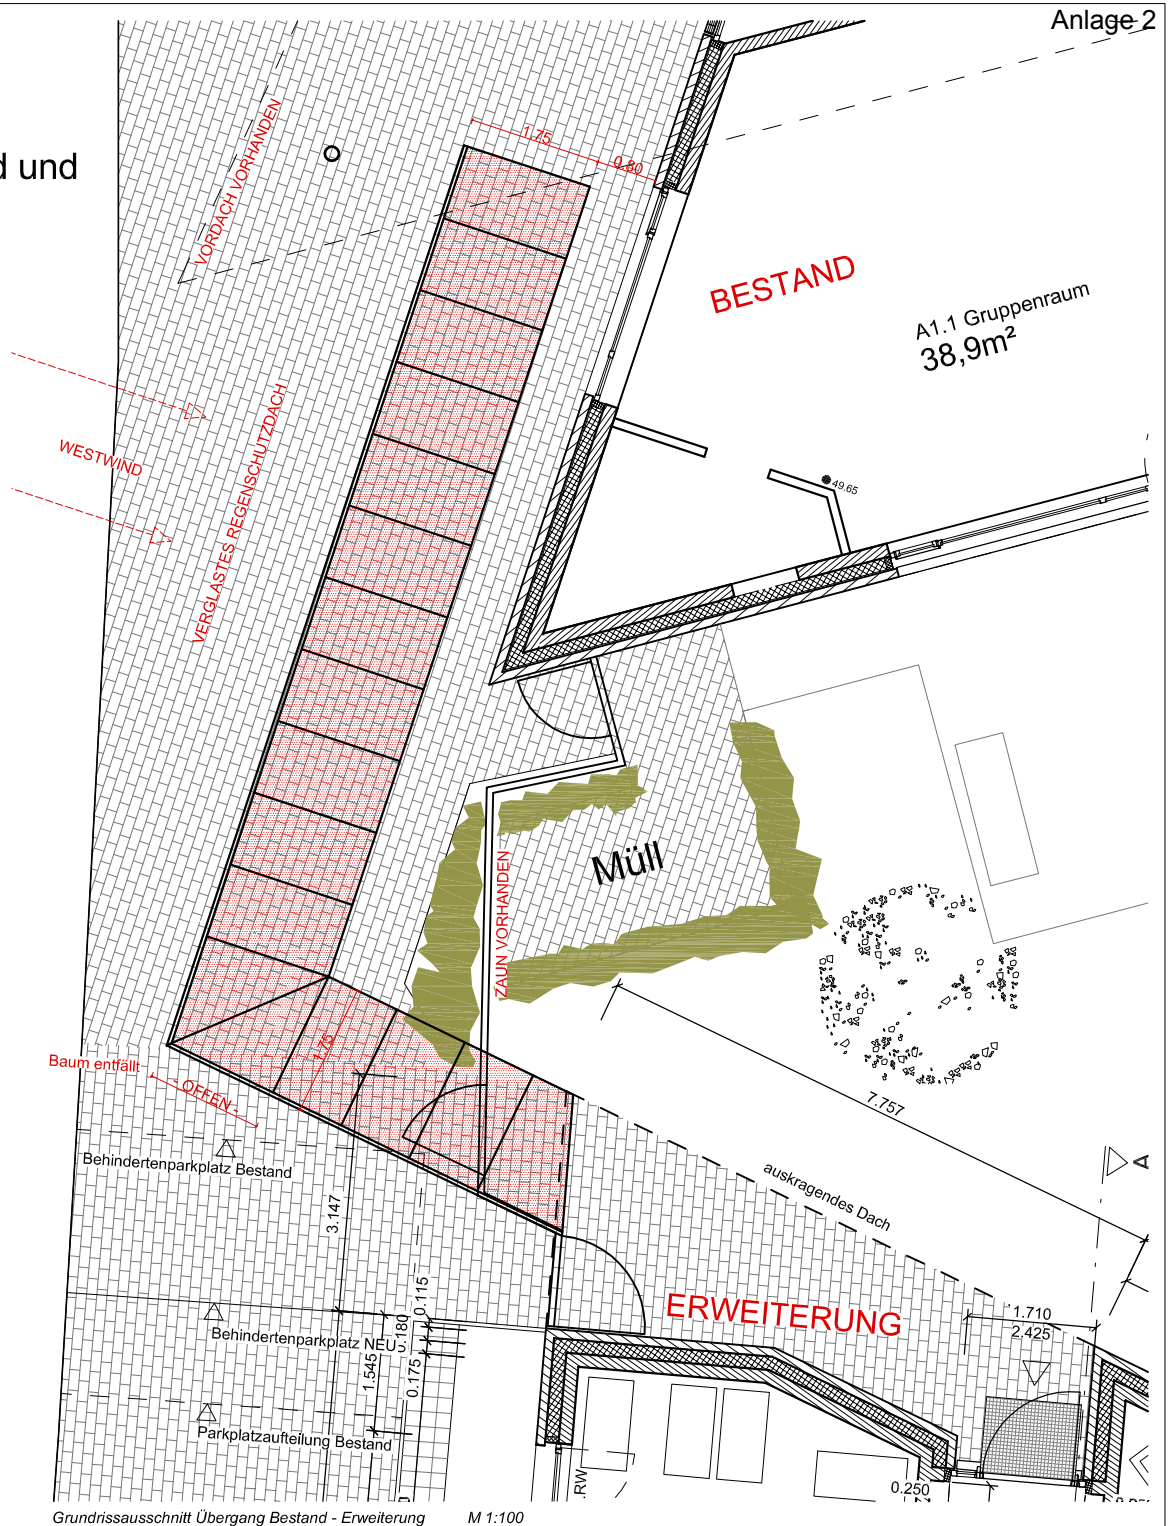


Abb. 1 - Buswarteelement Am Bült

Vorschlag:

Verglastes Schutzdach mit seitlicher Verglasung als Schutz gegen Schlagregen bei den vorherrschend westlichen Winden - ähnlich der Buswartelemente Am Bült (s. Foto)

17.04.2013

U3-Erweiterung der Einrichtung für Kinder, Jugendliche und Familien
Münster - Sprakel

STADTRAUM PROJEKT
Architekten BDA + Generalplaner
GmbH & Co.KG

Am Mittelhafen 42-44
48155 Münster
Telefon 0251 98 11 30 15
Telefax 0251 98 11 30 16
post@stadtraum-projekt.de