


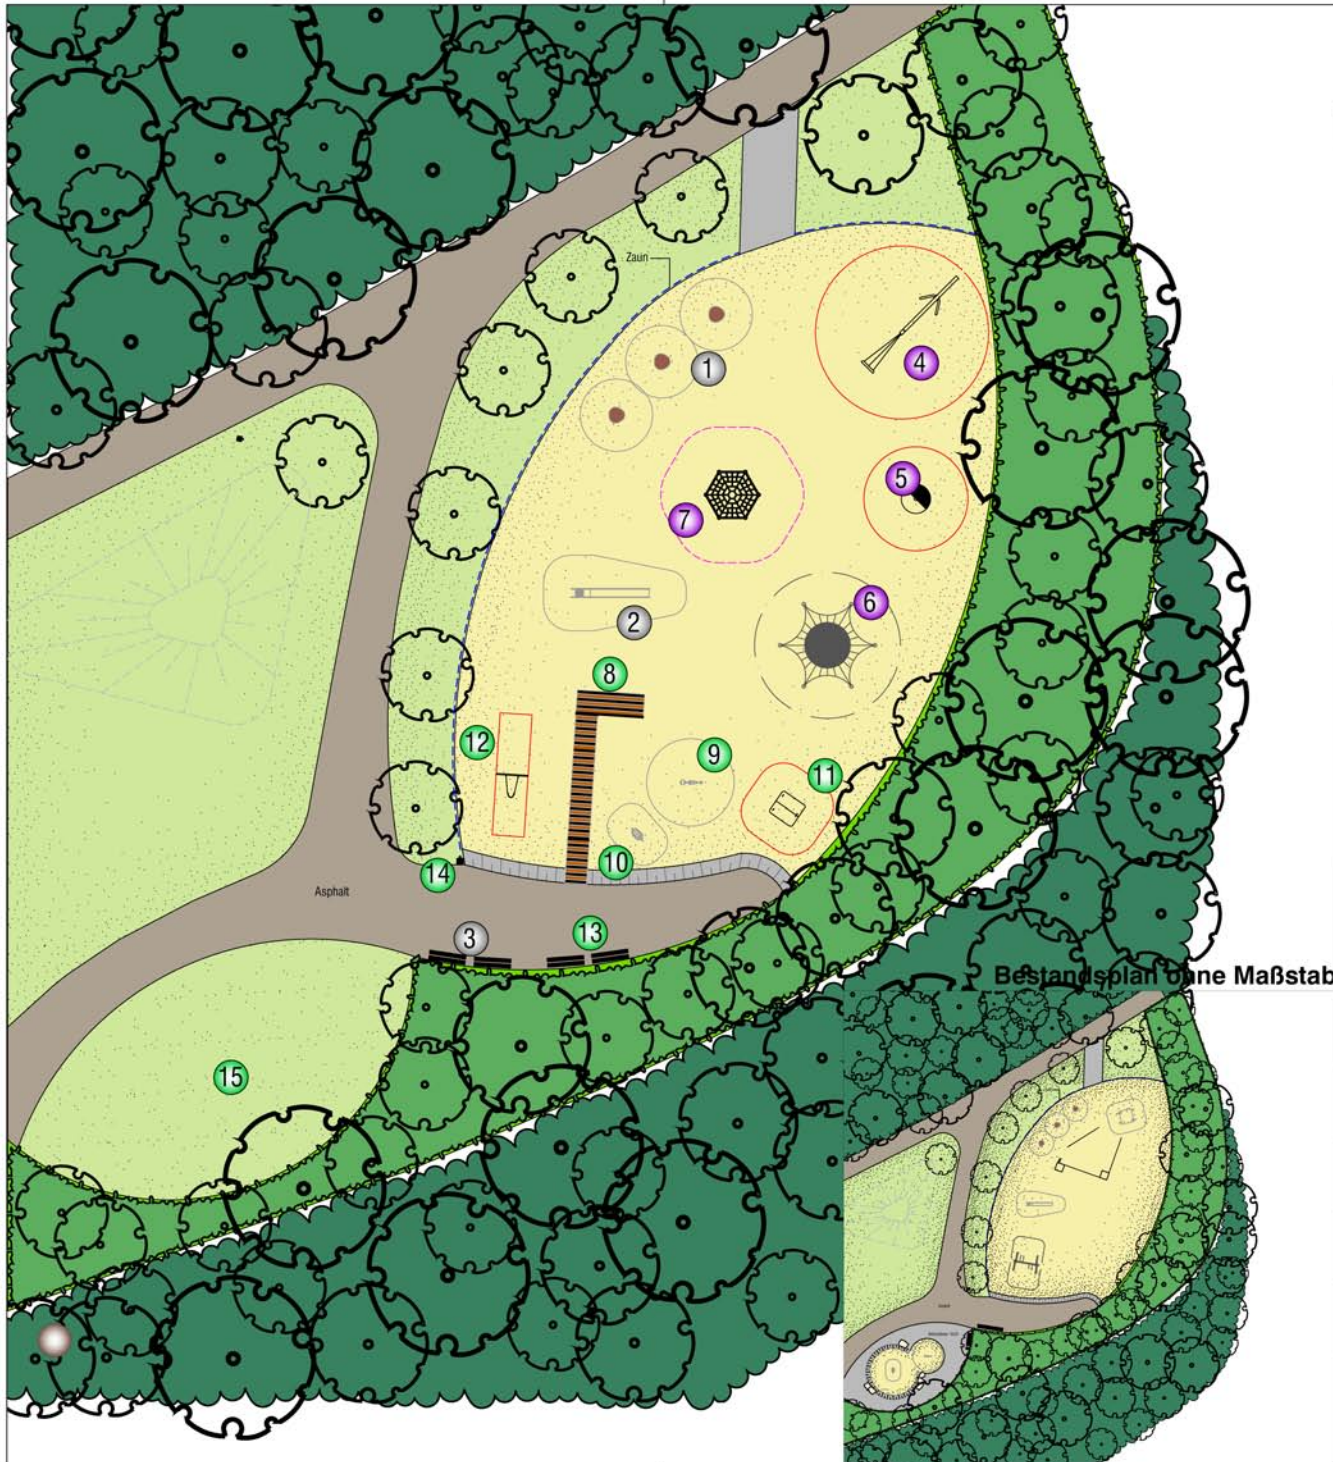

STADT

MÜNSTER

Anmerkung (§ 3 VOB/B)

Die vom Auftraggeber für die Ausführung übergebenen Unterlagen sind für den Auftragnehmer massgebend. Jedoch hat er sie, soweit es zur ordnungsgemässen Vertragserfüllung gehört, auf etwaige Unstimmigkeiten zu überprüfen und den Auftraggeber auf entdeckte oder vermutete Mängel hinzuweisen.

Legende

Bestand

- ① Hüpfplatten
Fa. Richter Nr. 6.0600
- ② Bockrutsche
- ③ Bank

Neu 2012

- ④ Einpunktschwinger
Fa. K+K (bauseits von Spielplatz Friedenspark Lodenheide)
- ⑤ Karussell "Die Laube"
Fa. Conlastic (Bauseits von Spielplatz Feigestraße)
- ⑥ Sechsecknetz
Fa. Corocord (bauseits von Spielplatz Feigestraße)
- ⑦ Klettersechseck Typ 2
Fa. FHS 906152602K

Neu spätere Jahre

- ⑧ Steg
- ⑨ vorh. Sandbagger umsetzen
- ⑩ vorh. Federtier umsetzen
- ⑪ Spielhaus
Fa. Kompan Basic622P
- ⑫ Bogenschaukel
Fa. K+K 0-40160-001
- ⑬ Bank umsetzen
- ⑭ Abfalleimer umsetzen
- ⑮ Rückbau und Raseneinsaat

Projektnummer: SP Nr. 25803

Plan Nr.: K 868/2 Datum: 30.01.2012

Amtsleiter:	Bearbeitet:
gez. Bruns	gez. Hoffmann
Abteilungsleiter:	Gezeichnet:
gez. Stoldt	Hoffmann
Fachstellenleiter:	
gez. Koolwaay	Maßstab: 1:200
Geändert:	
Index Inhalt	Datum Bearbeiter

STADT MÜNSTER

Amt für
Grünflächen und
Umweltschutz

Spielplatz Am Pastorenbusch

Spielplatzsanierung 2012