


Detail 1

Bauklasse IV Fahrbahn


M. 1:10

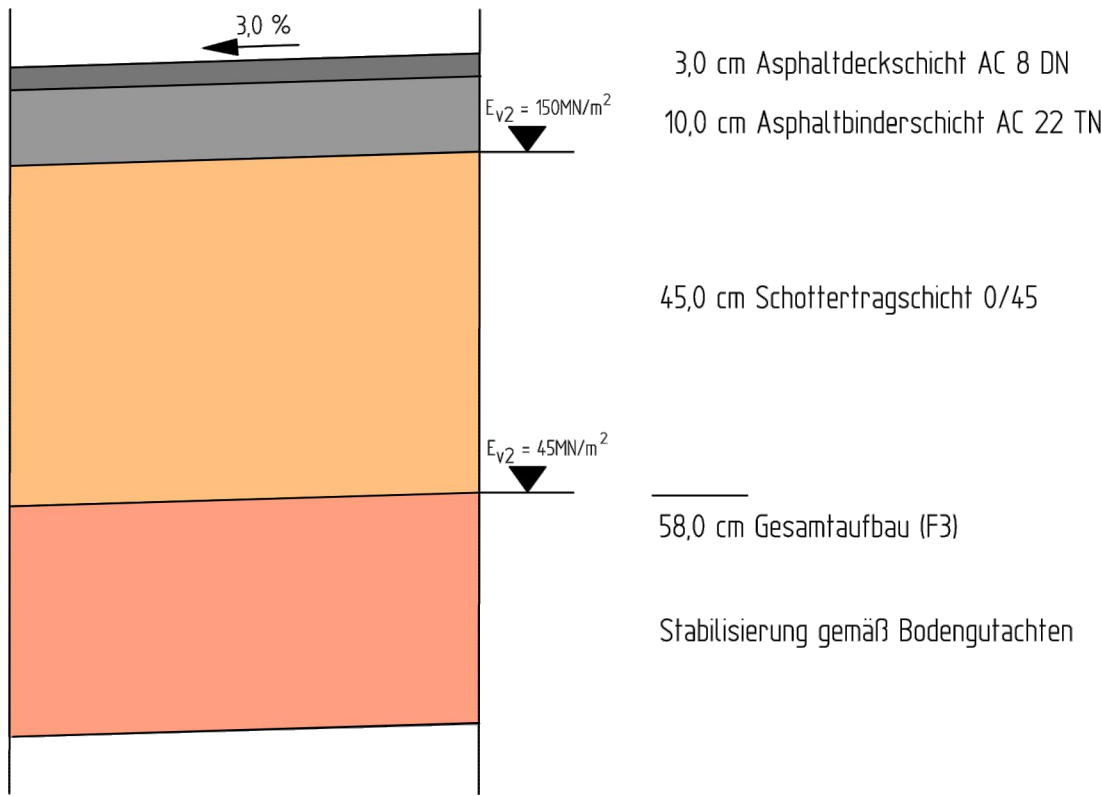

Detail 2

Gehweg


M. 1:10

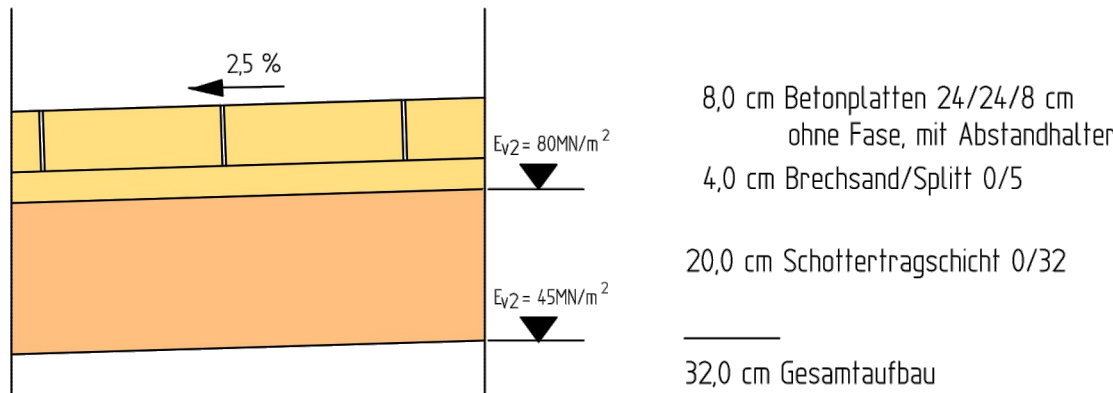

Detail 3

Rundbordstein mit Rinne




M. 1:10

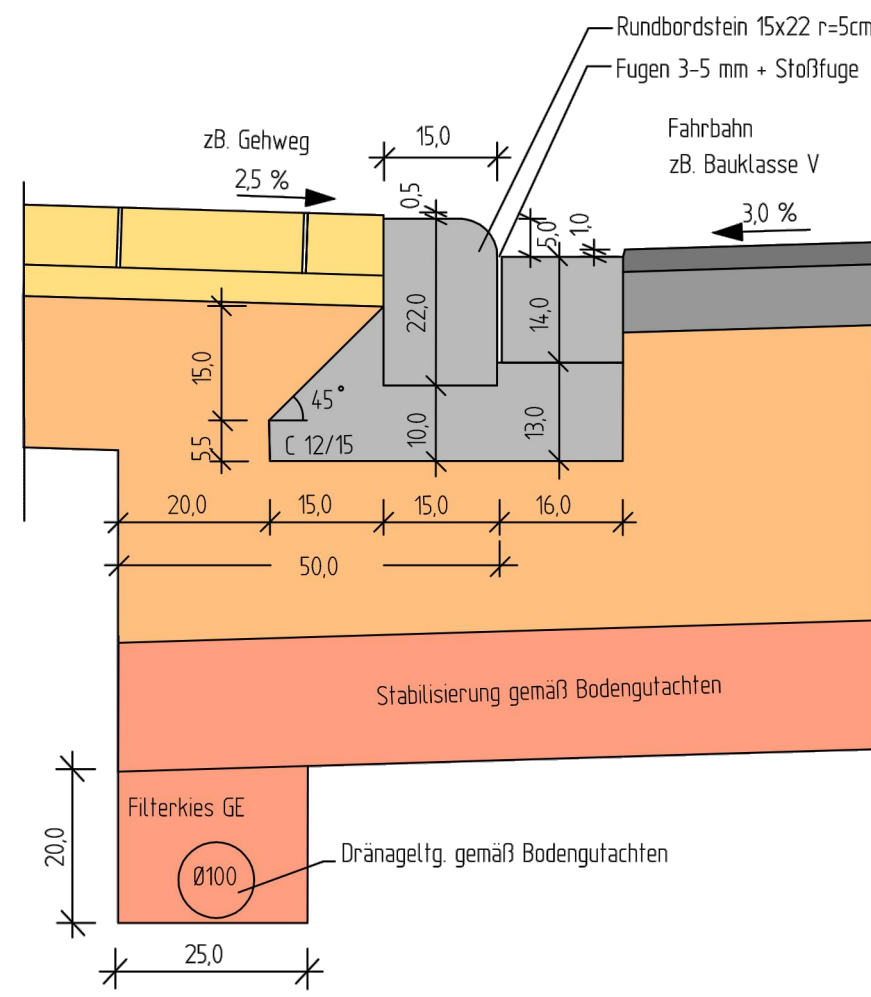

Schnitt A -A

vorh. Straßenquerschnitt

gepl. Fahrbahnanhebung

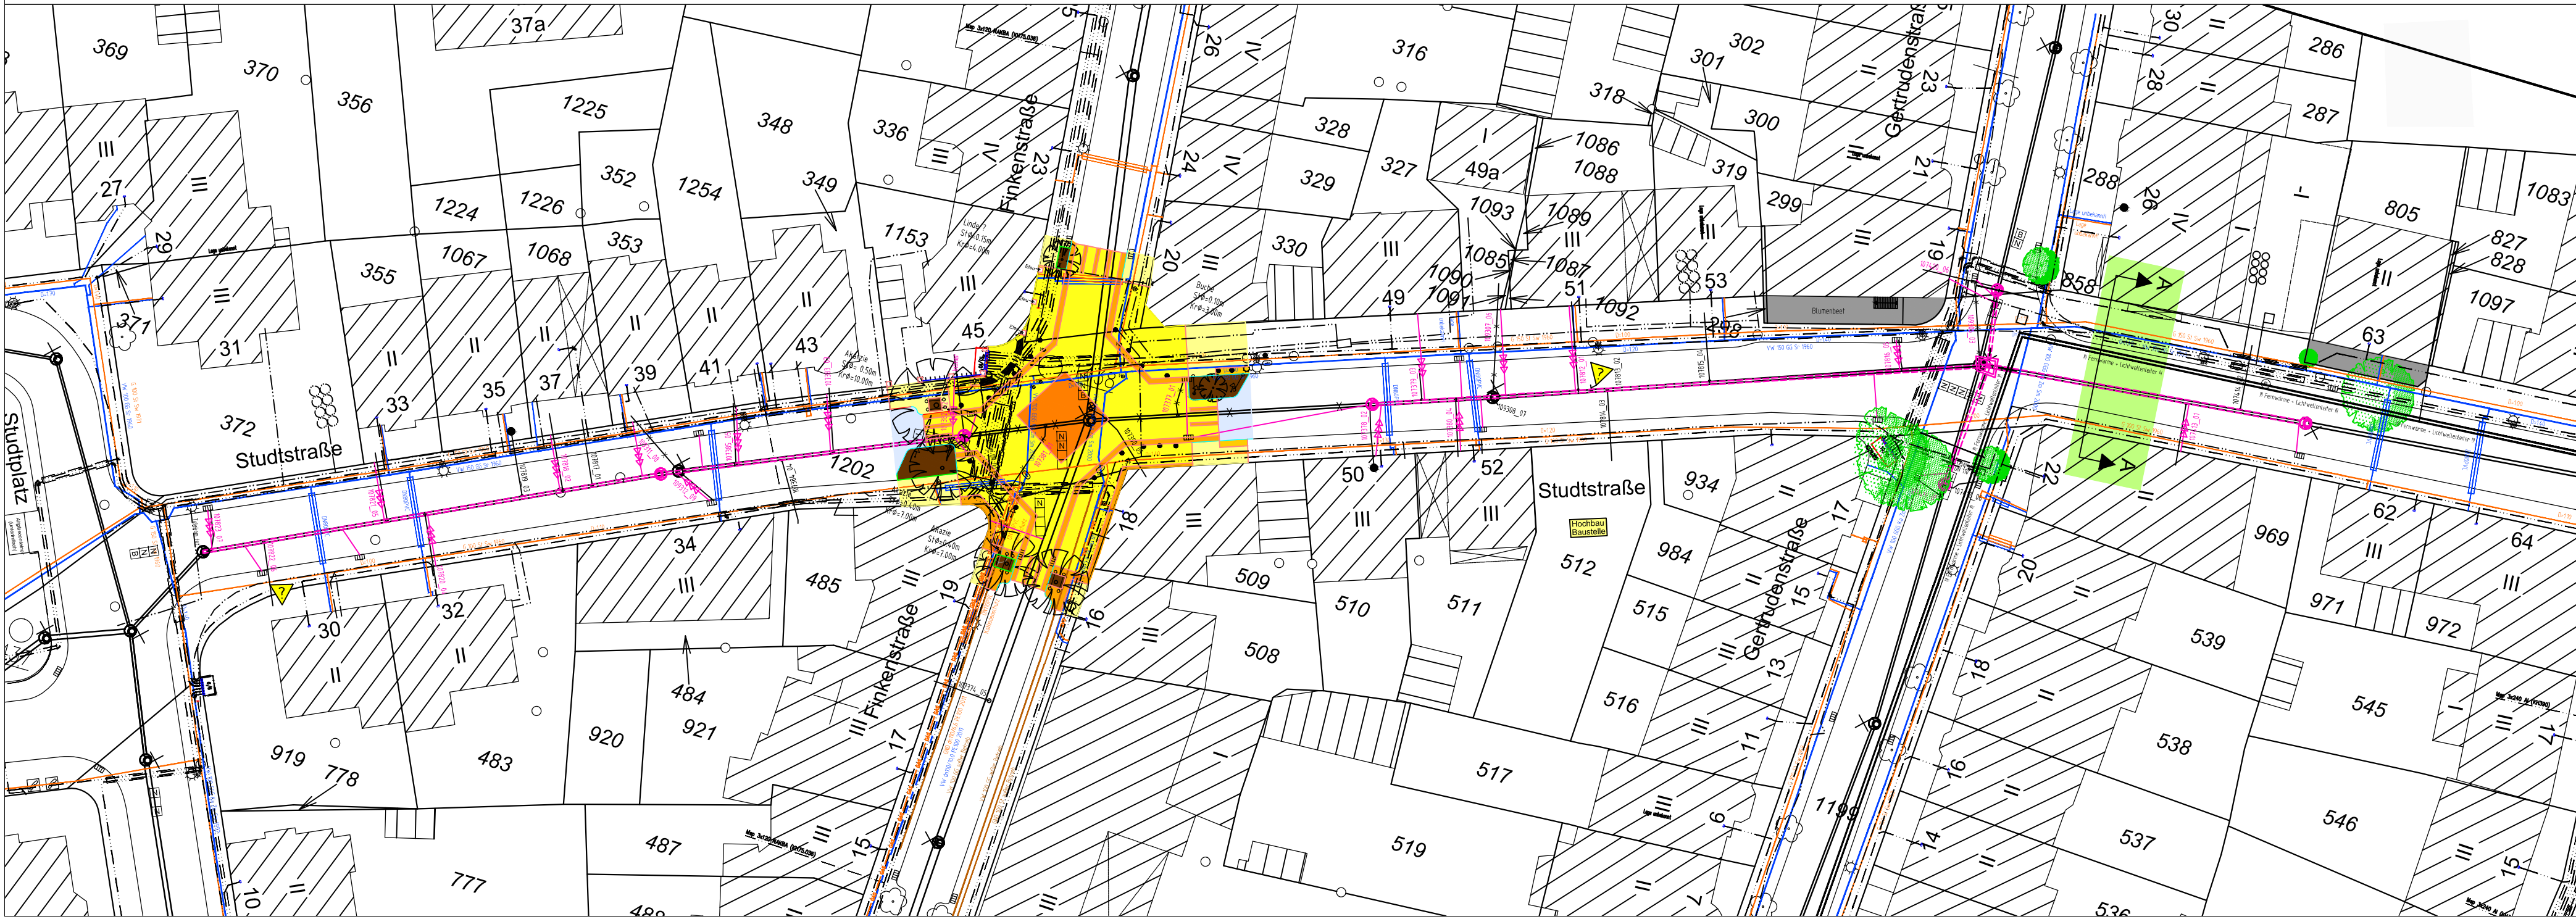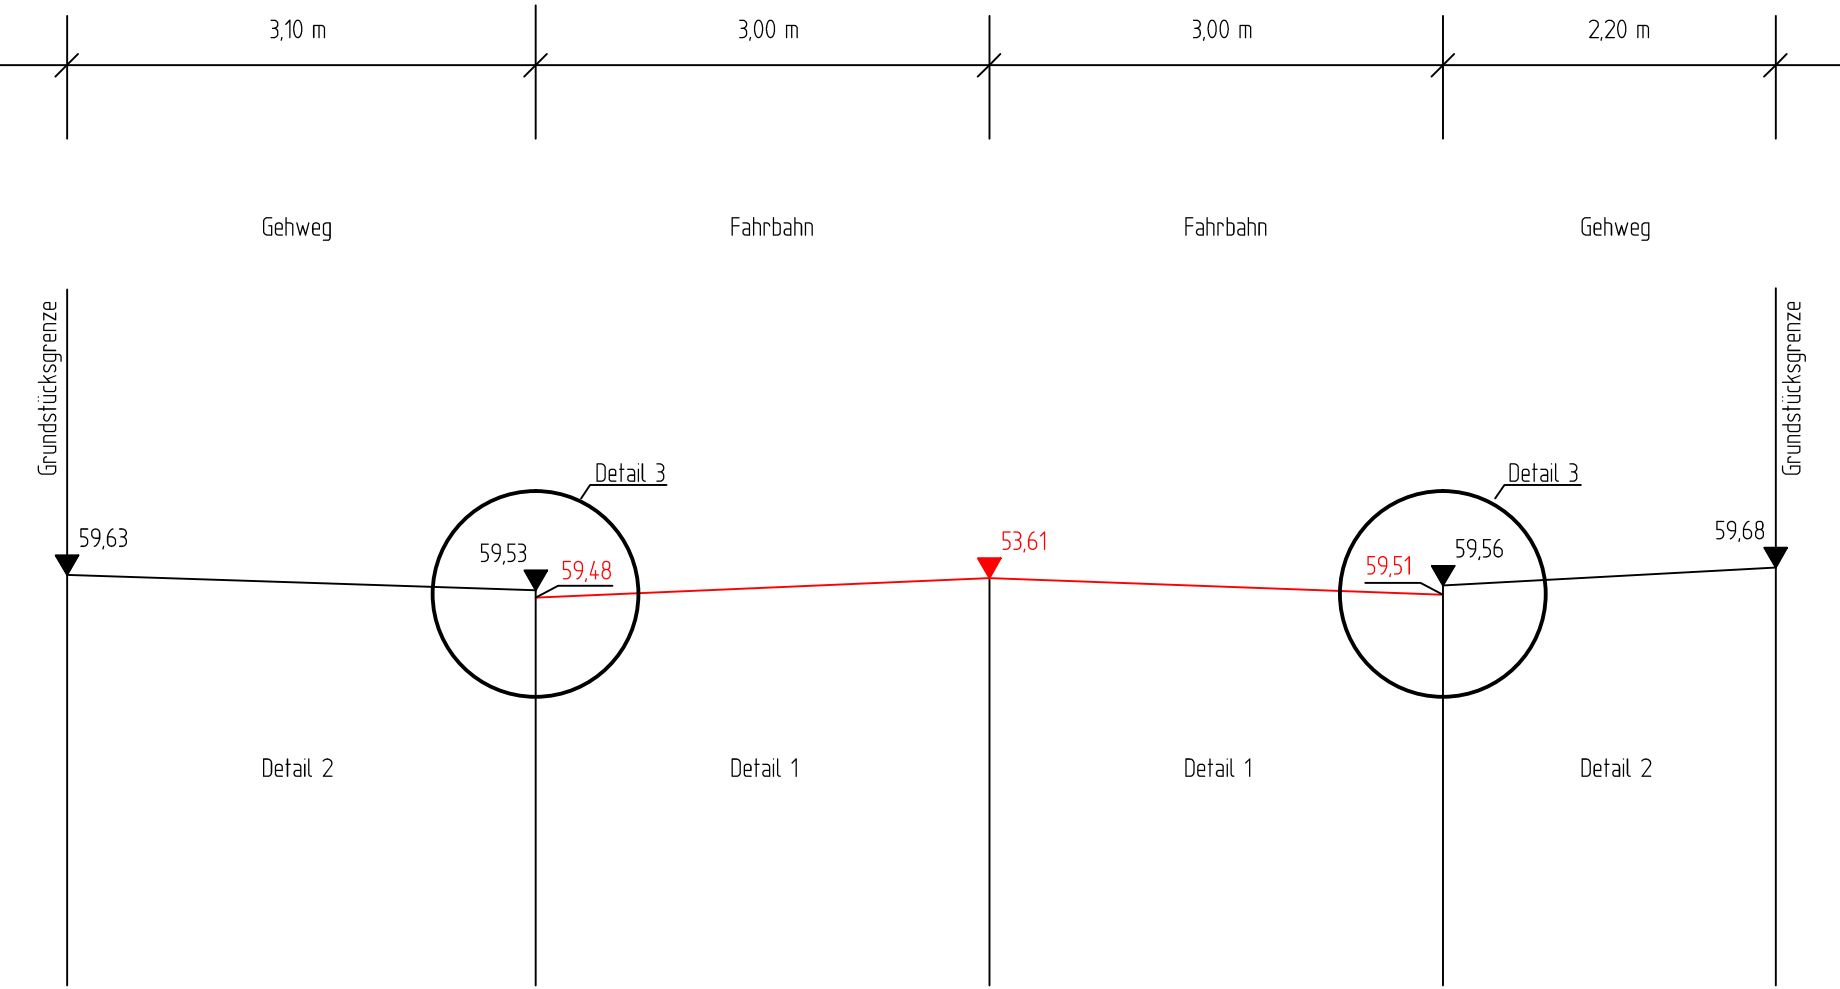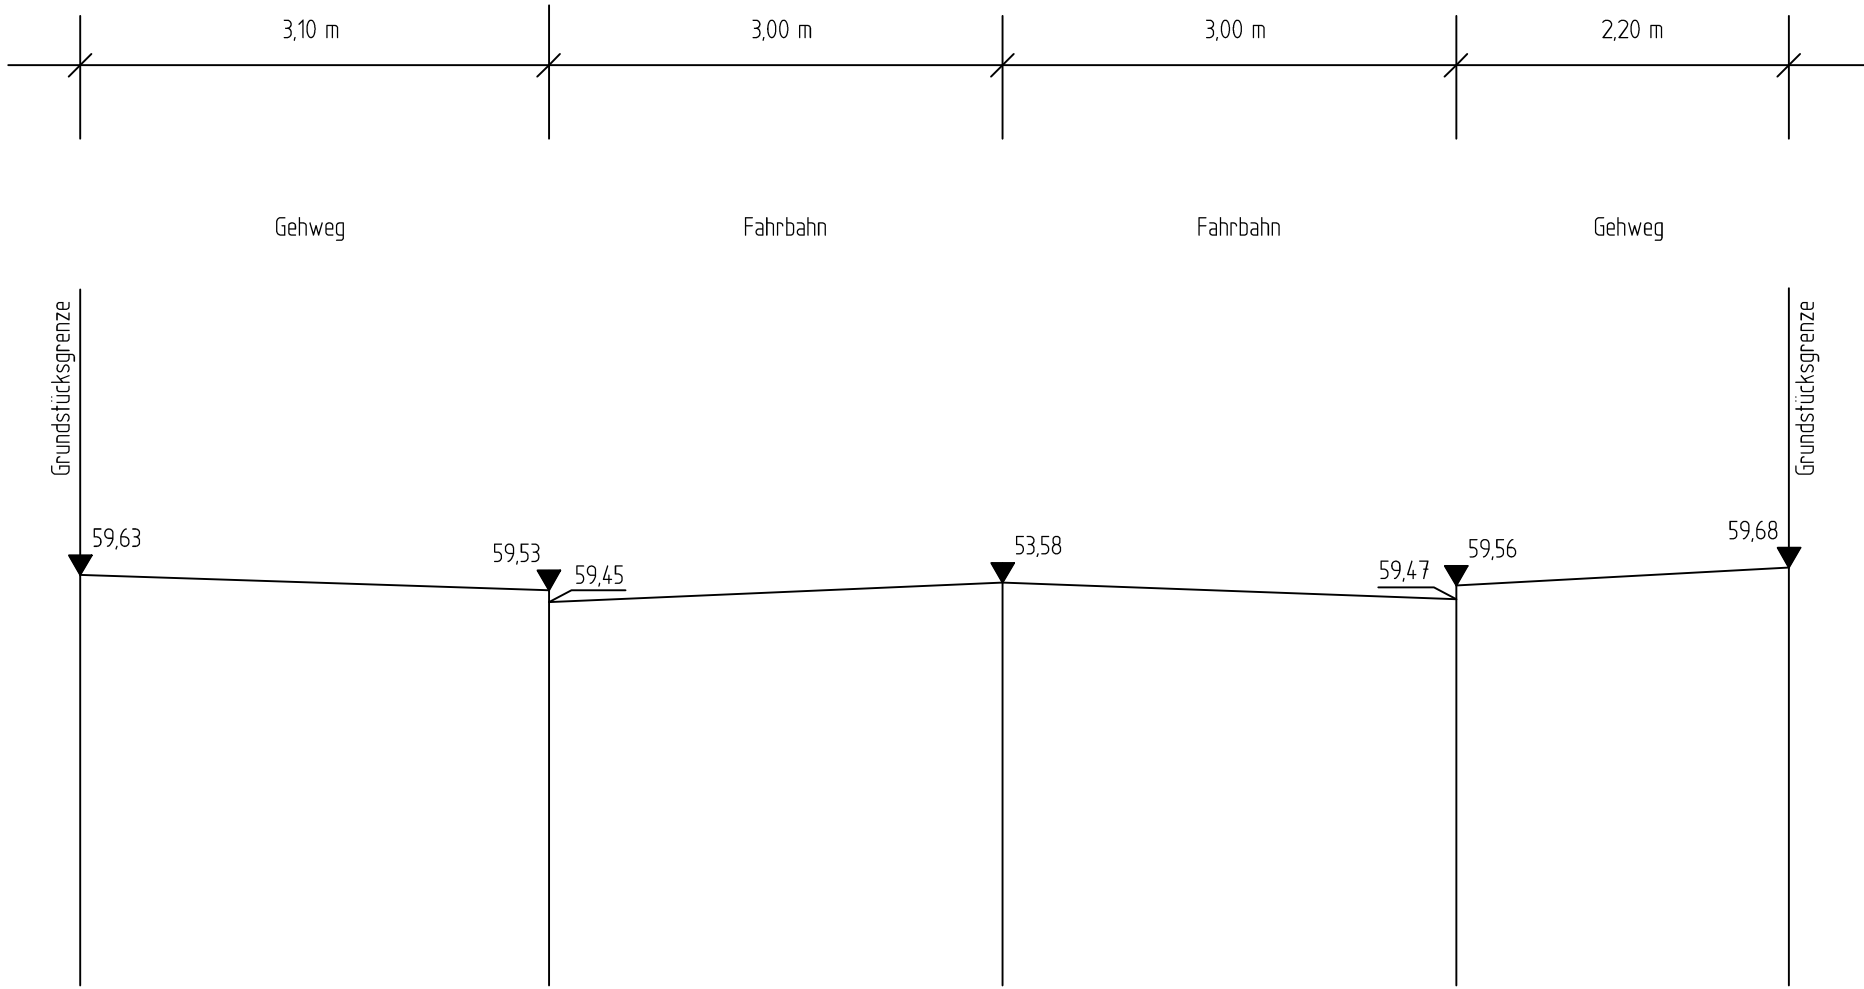

5		
4		
3		
2		
1		
Nr.	Art der Änderung	Name Datum

Projekt Nr.: 12_002
Plan Nr.: St_43
Blatt Nr.: 4
Str. Schlüssel: 06450
Anlage Nr.:

Lageplan mit Querprofil

Maßstab Lageplan 1: 500 Längen 1: 50 Höhen 1: 50	Datum bearbeitet: April 2012 gezeichnet: Juni 2012 geprüft: Juni 2012	Name Jaskowiak Stork Jaskowiak
---	--	---

genehmigt:
Münster, den 2013

i. A.
Tiefbauamt

STADT MÜNSTER
Tiefbauamt
Planung

Studtstraße
Straßenwiederherstellung nach
Kanalsanierung
Stadtteil Kreuz
Bezirk Mitte