


# Mecklenbeck

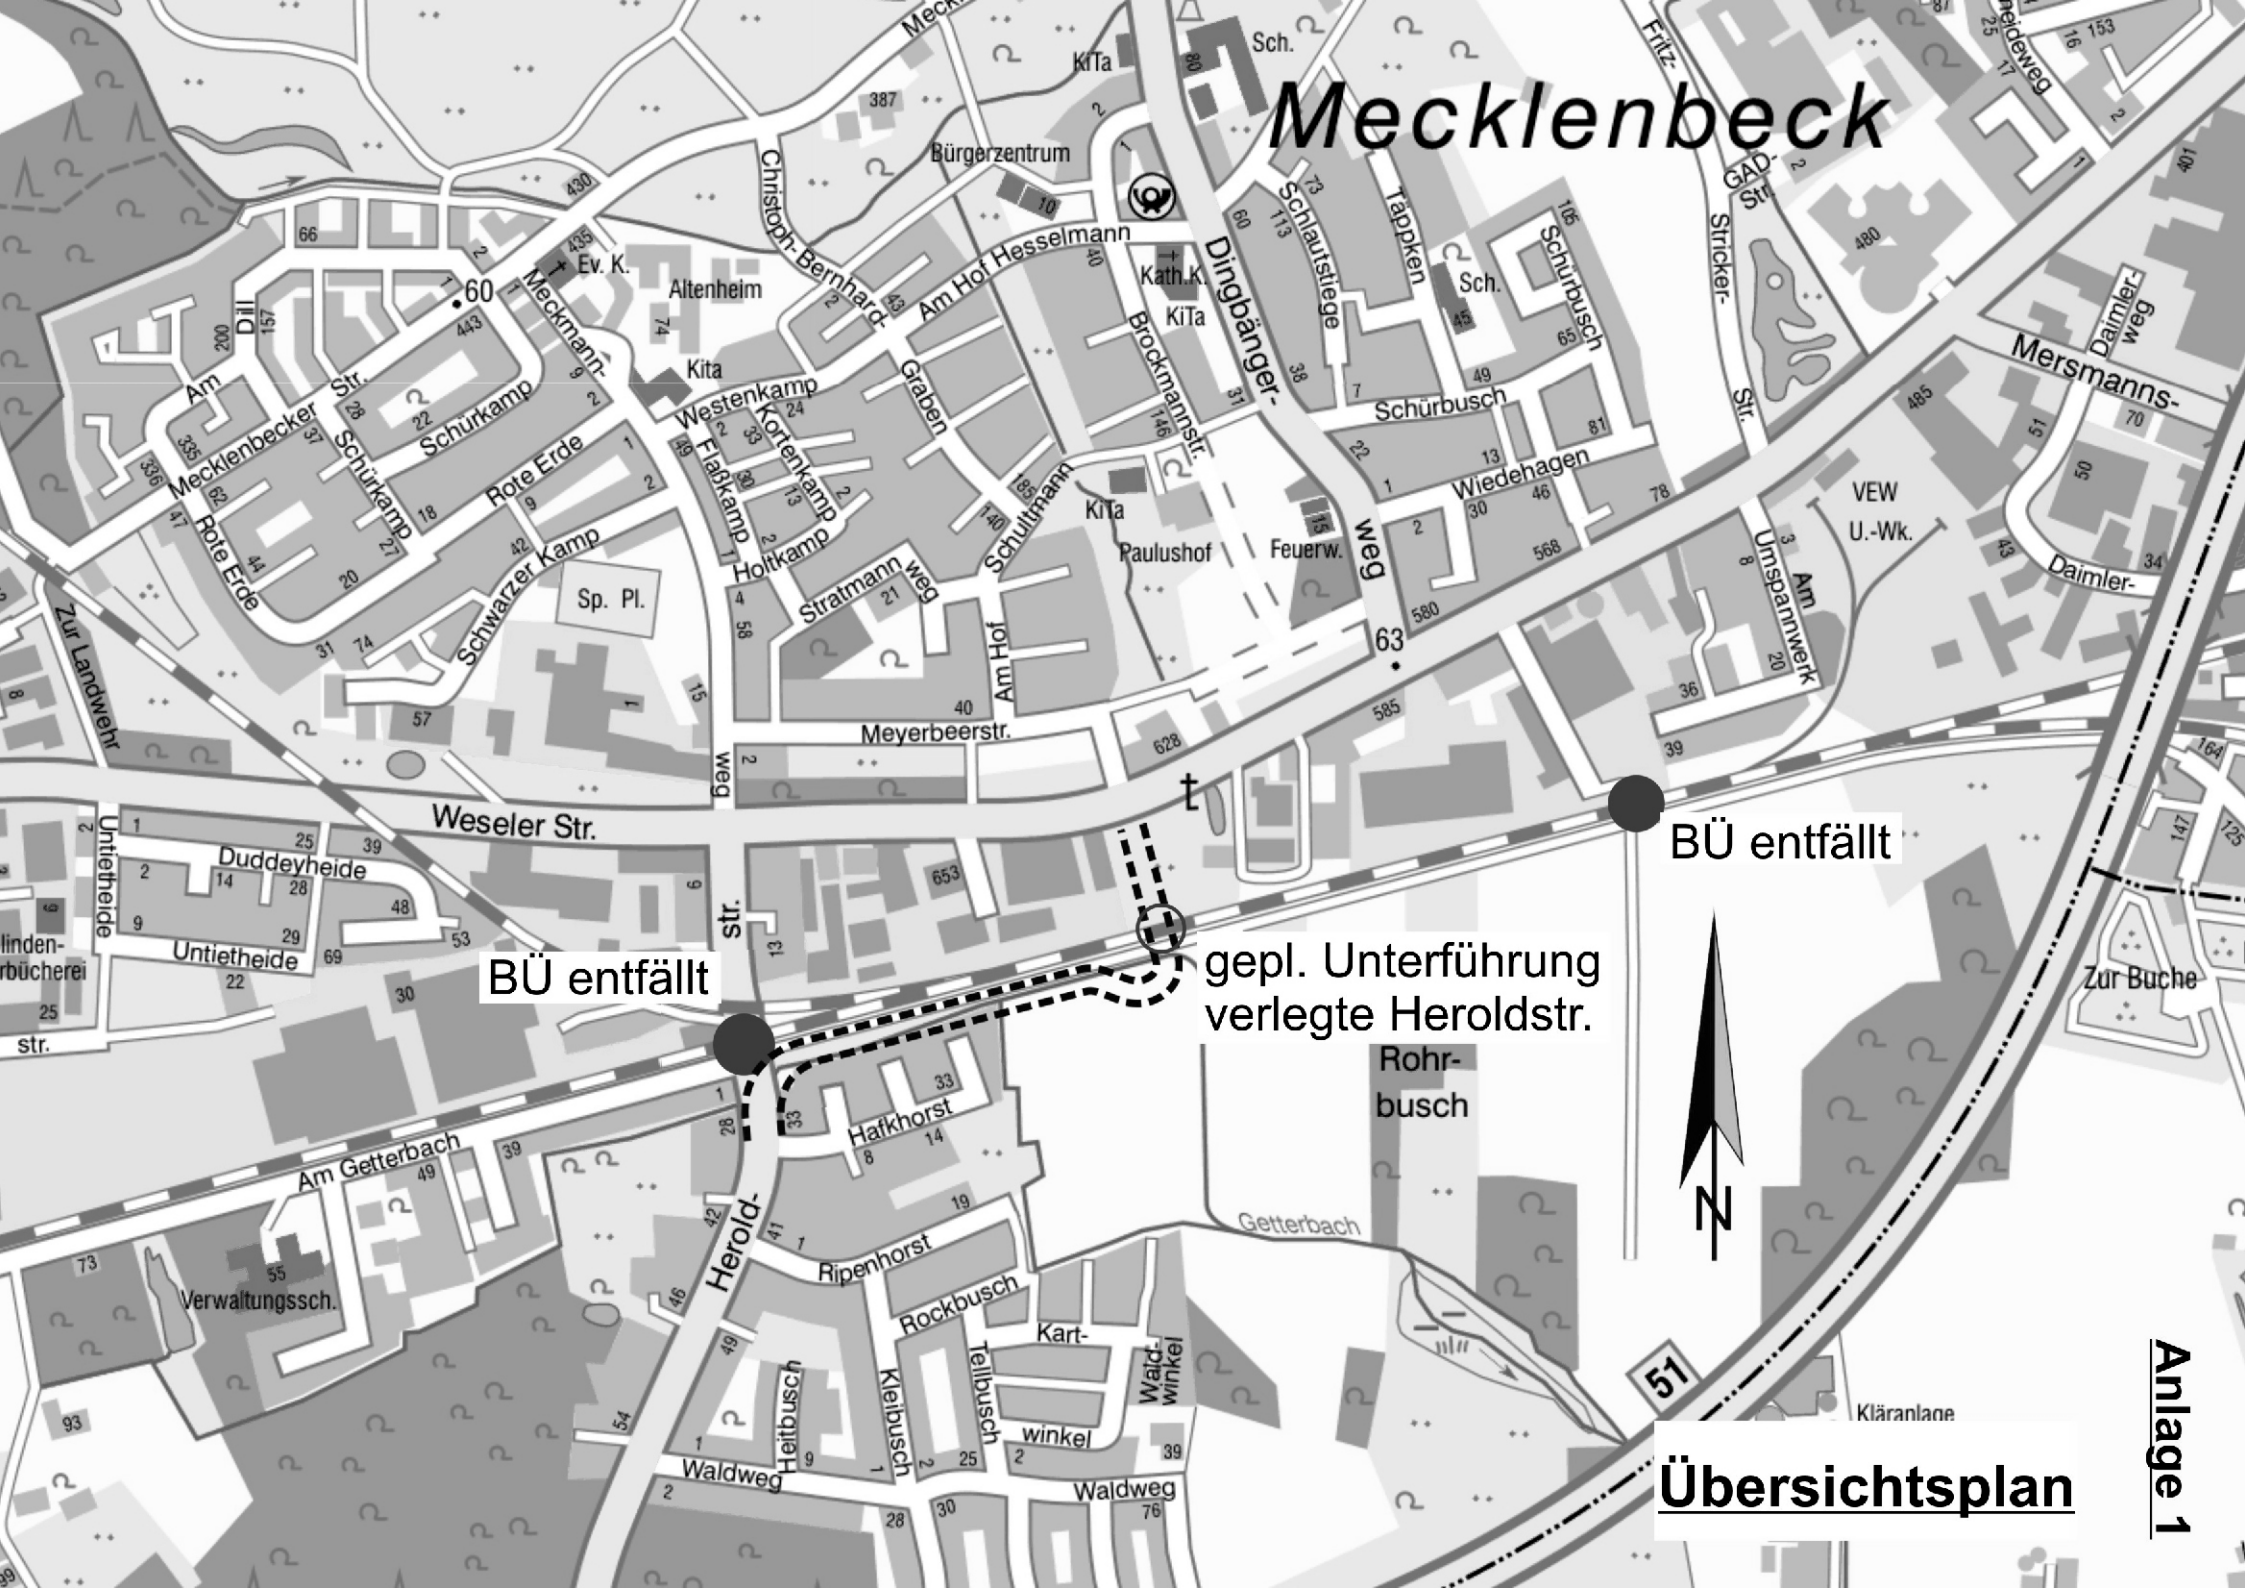

BÜ entfällt

BÜ entfällt

gepl. Unterführung  
verlegte Heroldstr.

Übersichtsplan

Anlage 1