


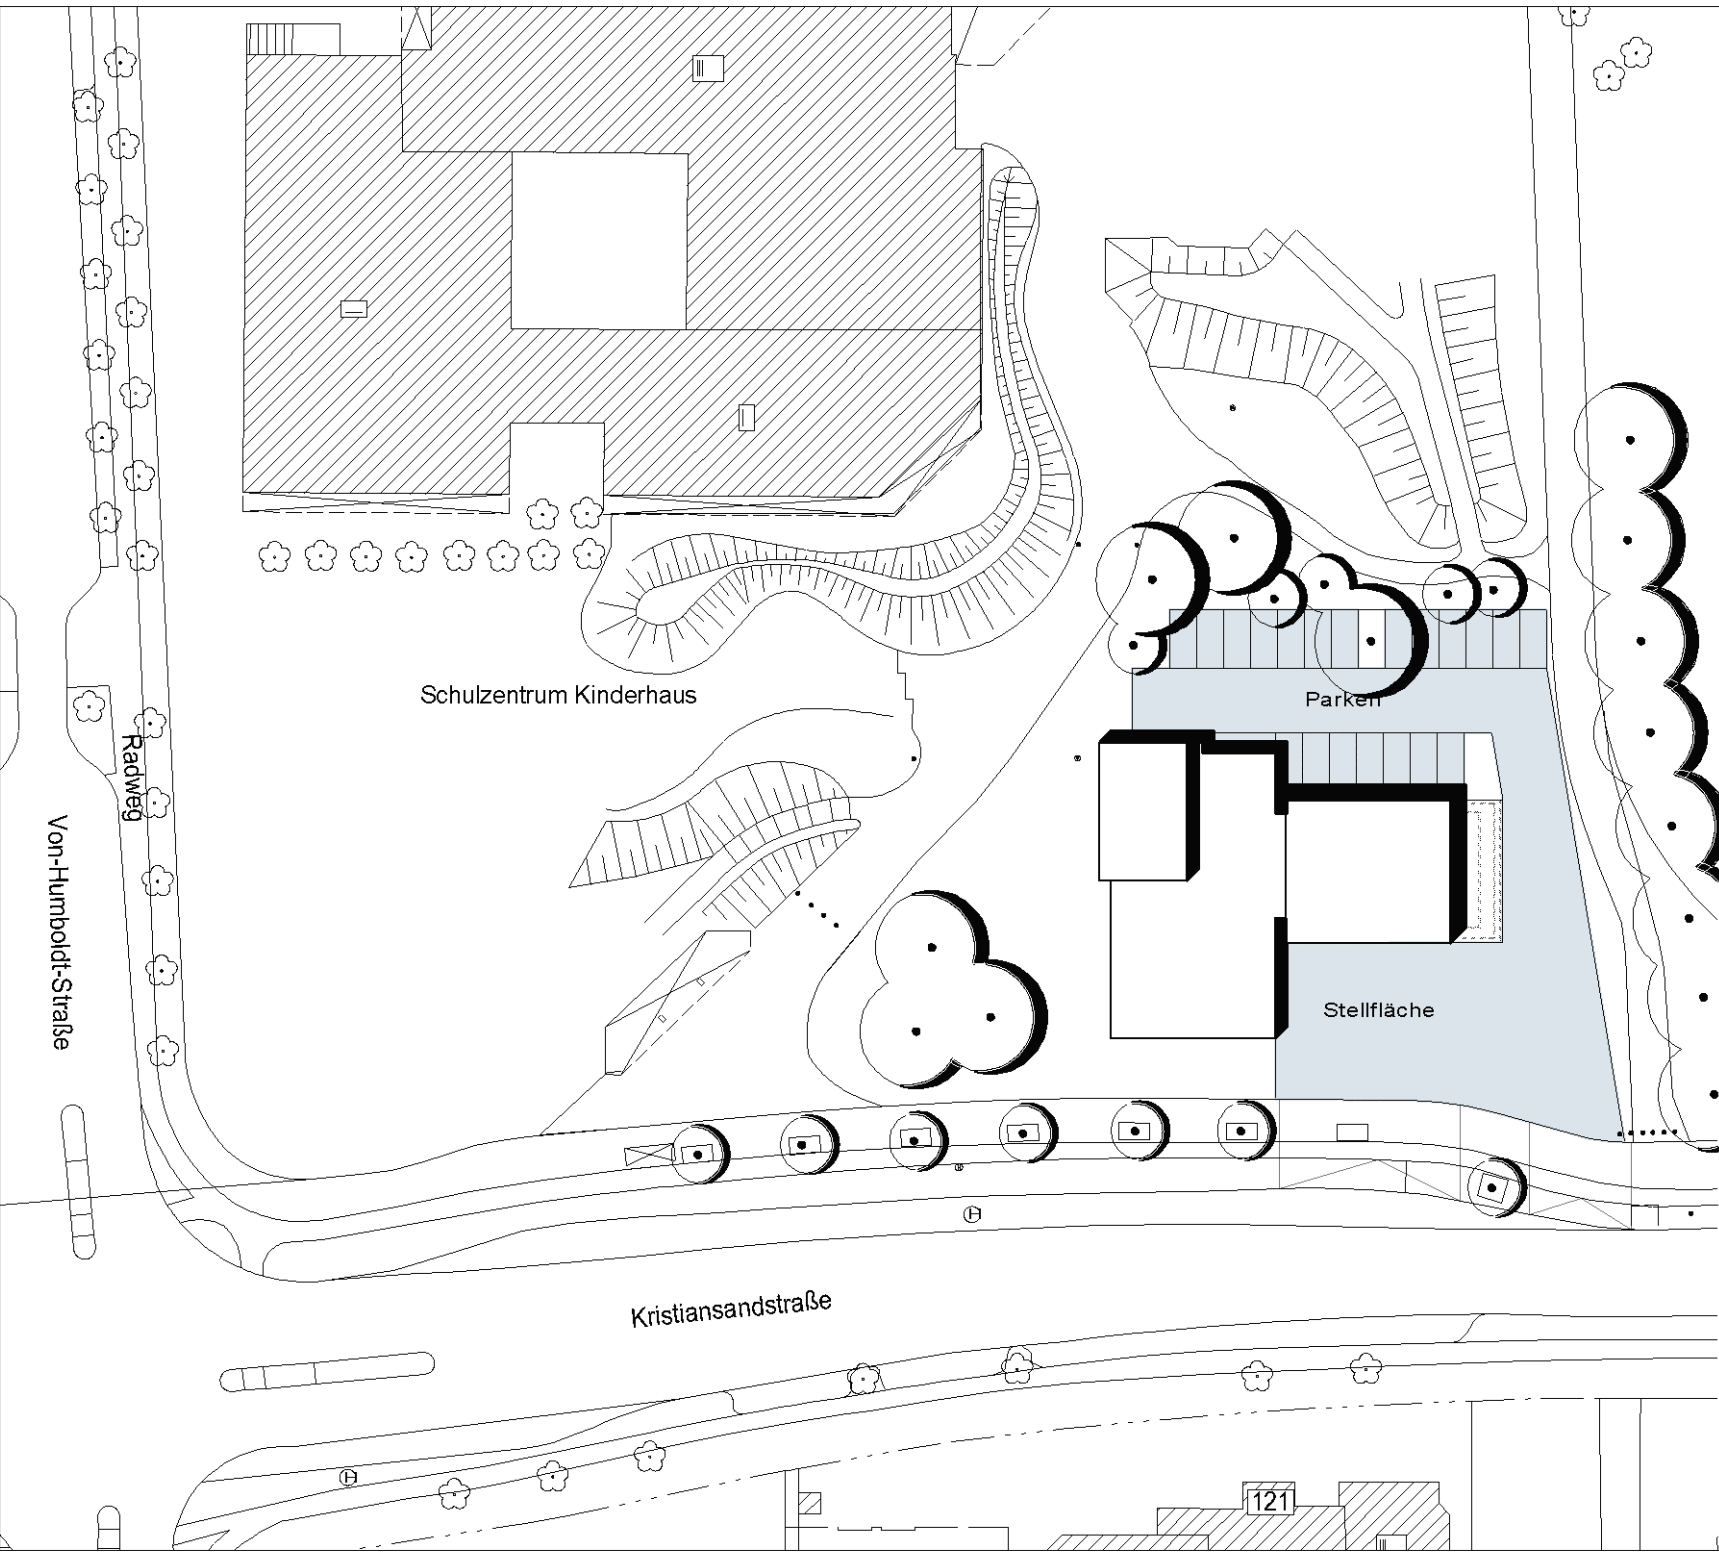

Schulzentrum Kinderhaus


Parken

Stellfläche

Kristiansandstraße

Radweg

Von-Humboldt-Straße

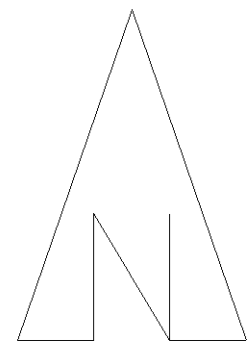

Anlage 4

Standortnummer: 1358		VORENTWURF	
V/4.2	LAGEPLAN	STADT MÜNSTER	
Masse 1:1000		Änderungsnummer: 14.06.2013	
Planstatus: 07.06.2013		mit welchem Ausdruck von: 14.06.2013	
Projettskizzen: 1310 PHON. Standplan_V2.1_Kochhausbau...			
Name: Lageplan		PLAKIV-2_Lageplan_01000_Kochhaus...	
Zeichner:	Architekt und Projektierung		
Zeichner:	Kopierbüro		
Zeichner:	Bauim. Bereich		
Projettskizzen:	Fachkriterien / Abteilungsleiter		
Projettskizzen:	Kopierbüro / Münster		
Anbieter / Technischer Leiter:			
Mitarbeiter / Mithel:			
Ausdrucksweise (Abteilung / Abteilung):			
Bestand:			

AMT FÜR IMMOBILIENMANAGEMENT
Hochbaukriterien Gebäudemaßnahmen

NEUBAU
FEUERWEHRGERÄTEHAUS
KINDERHAUS

VORENTWURF

KRISTIANSSANDSTRASSE
MÜNSTER