


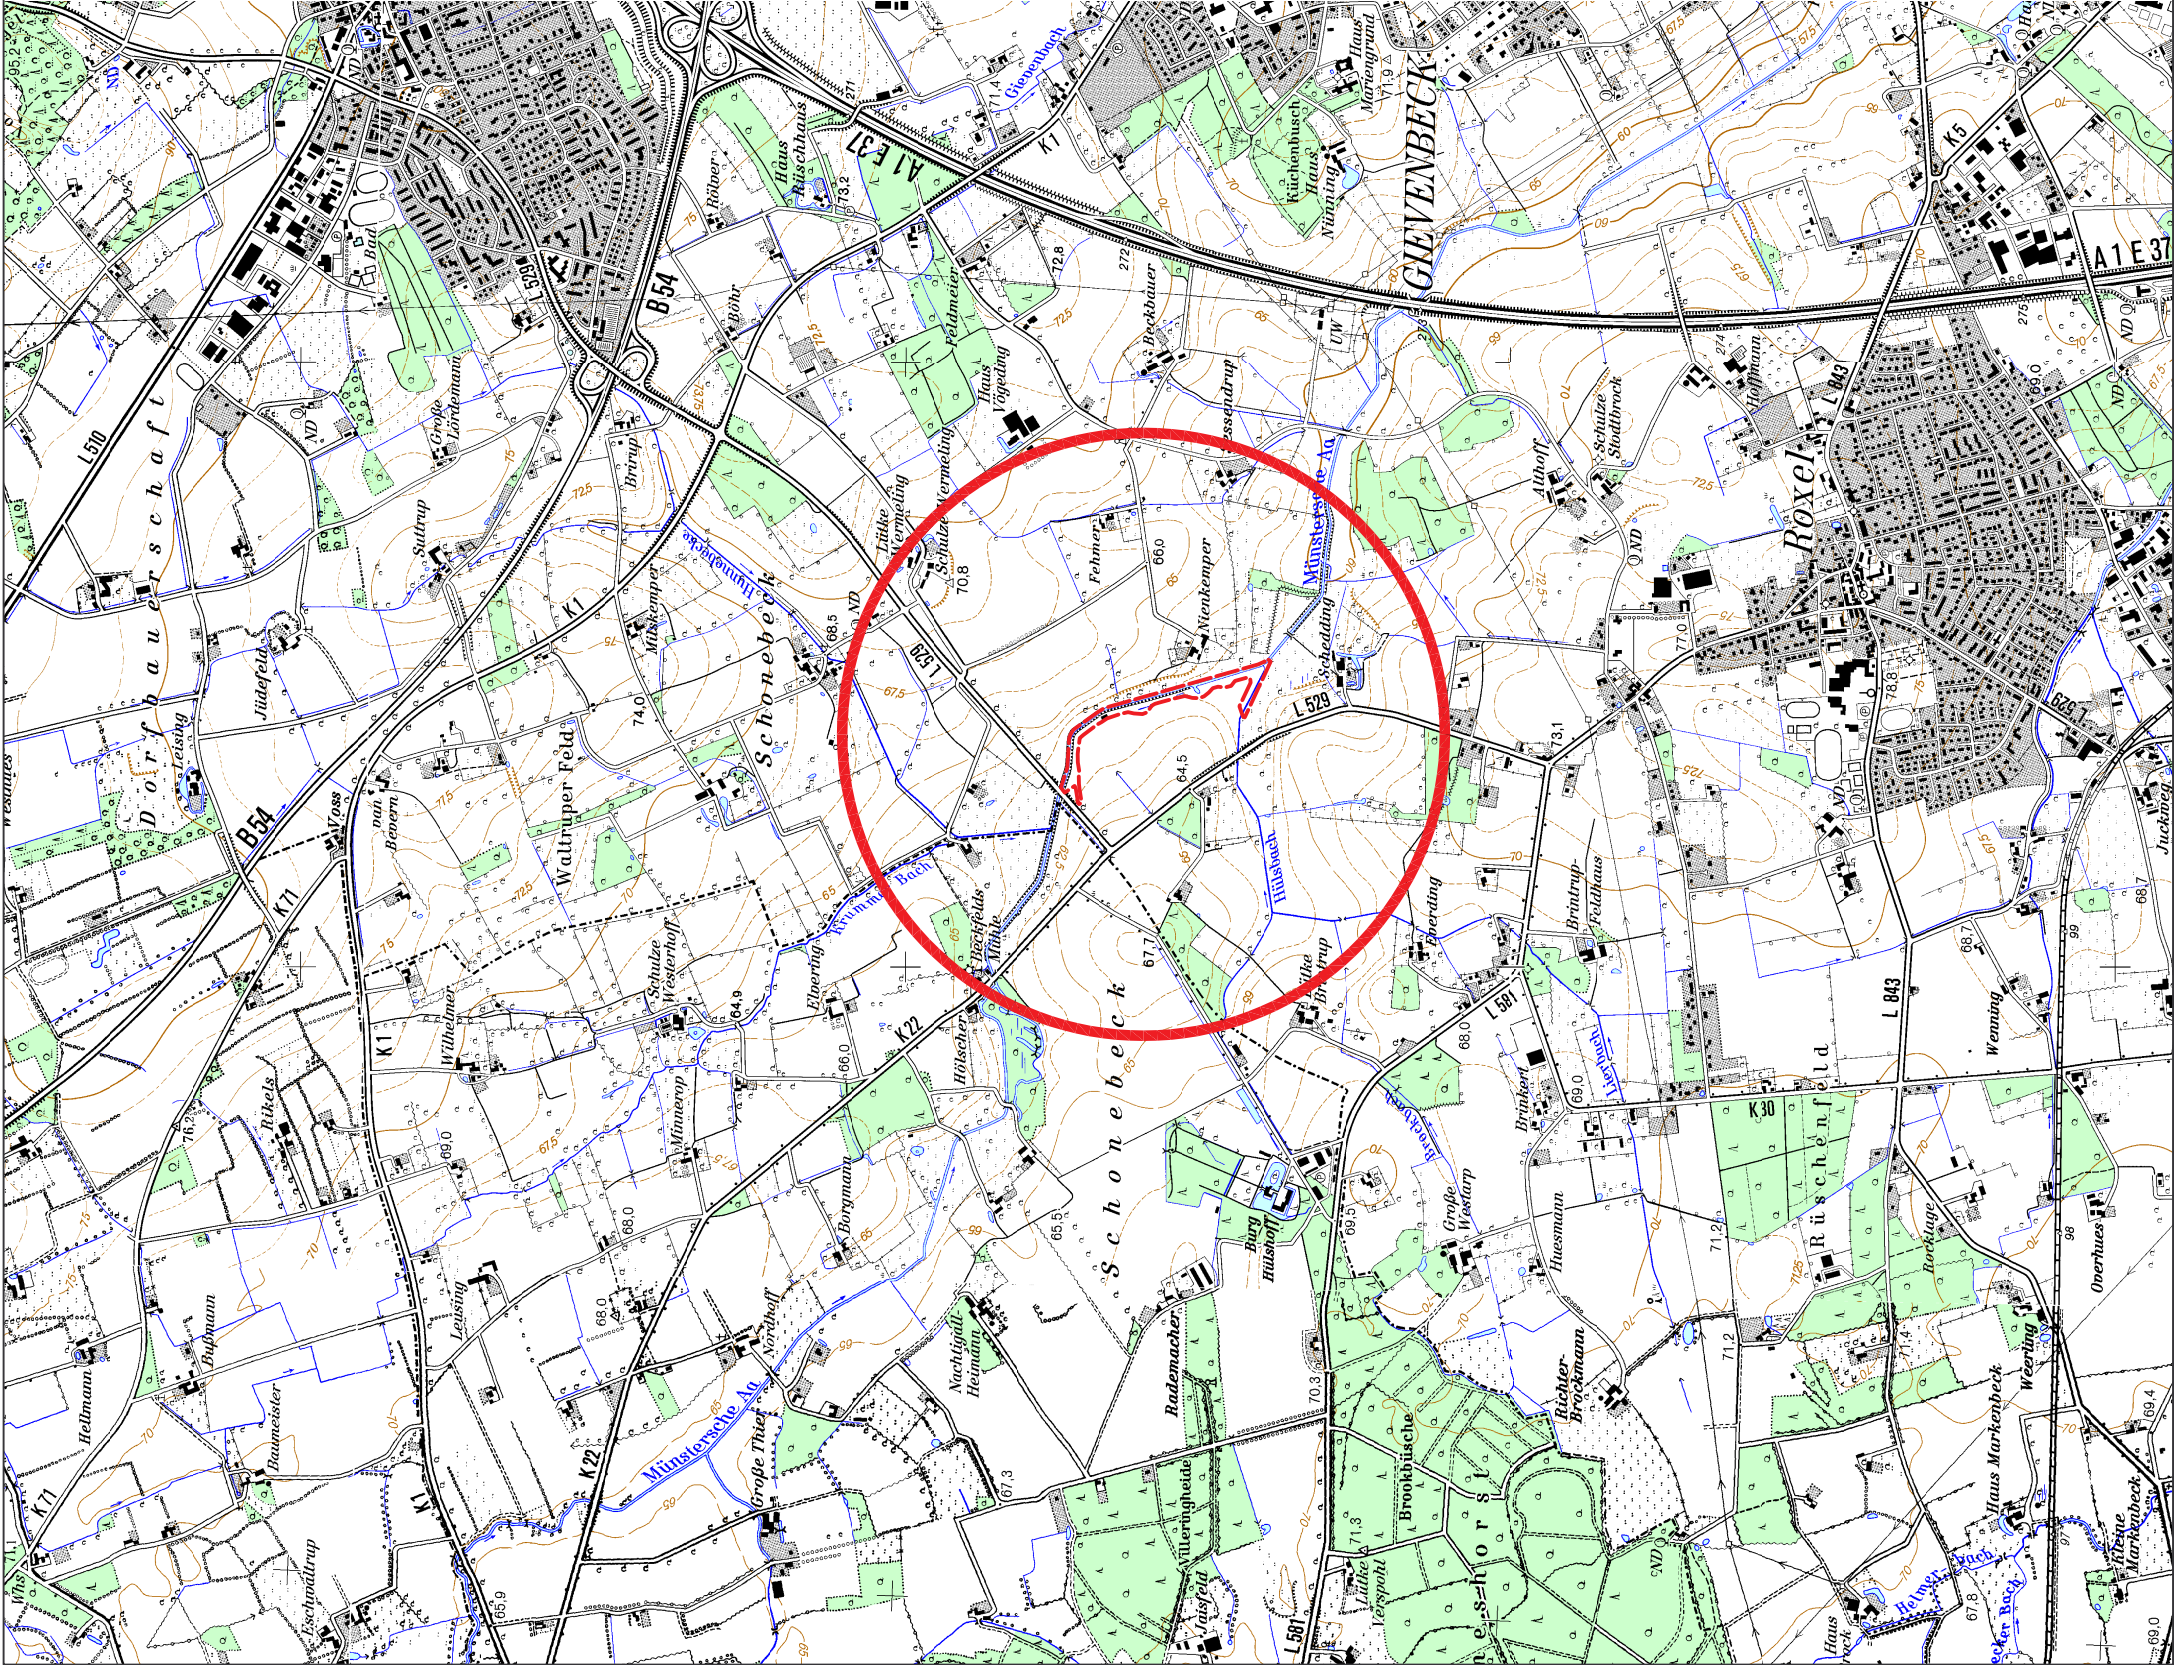

5				
4				
3				
2				
1				
Nr.	Art der Änderung			Name

 Ingenieur- und Planungsbüro LANGE GbR Carl-Peschken-Straße 12 47441 Moers Tel.: 02841 / 7905-0 Fax: 02841 / 7905-55 info@langegbr.de www.langegbr.de Dipl.-Ing. Wolfgang Kerstan Dipl.-Ing. Gregor Stanislawski			Datum	Name
		bearbeitet	23.04.2012	Kerstan
		gezeichnet	23.04.2012	Hövelmans
		geprüft :		

STADT MÜNSTER




Tiefbauamt

Planung

Projekt Nr.:
Plan Nr.:
Blatt Nr.:
Str. Schlüssel:
Anlage Nr.:

WL 10 (P) 2012
B 1

Übersichtskarte

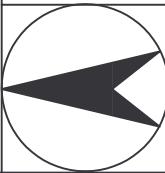

Maßstab
Lage 1 : 25.000

bearbeitet	Datum	Name
gezeichnet		
geprüft		

genehmigt :
Münster, den 31.10.2012

Tiefbauamt

Entwurf und Genehmigungsplanung
Ökologische Verbesserung
der Münsterschen Aa
südlich Hülshoffstraße
(km 27+600 bis km 28+490)
Antrag auf Genehmigung gem. § 68 WHG
Stadtteil Roxel
Bezirk West