


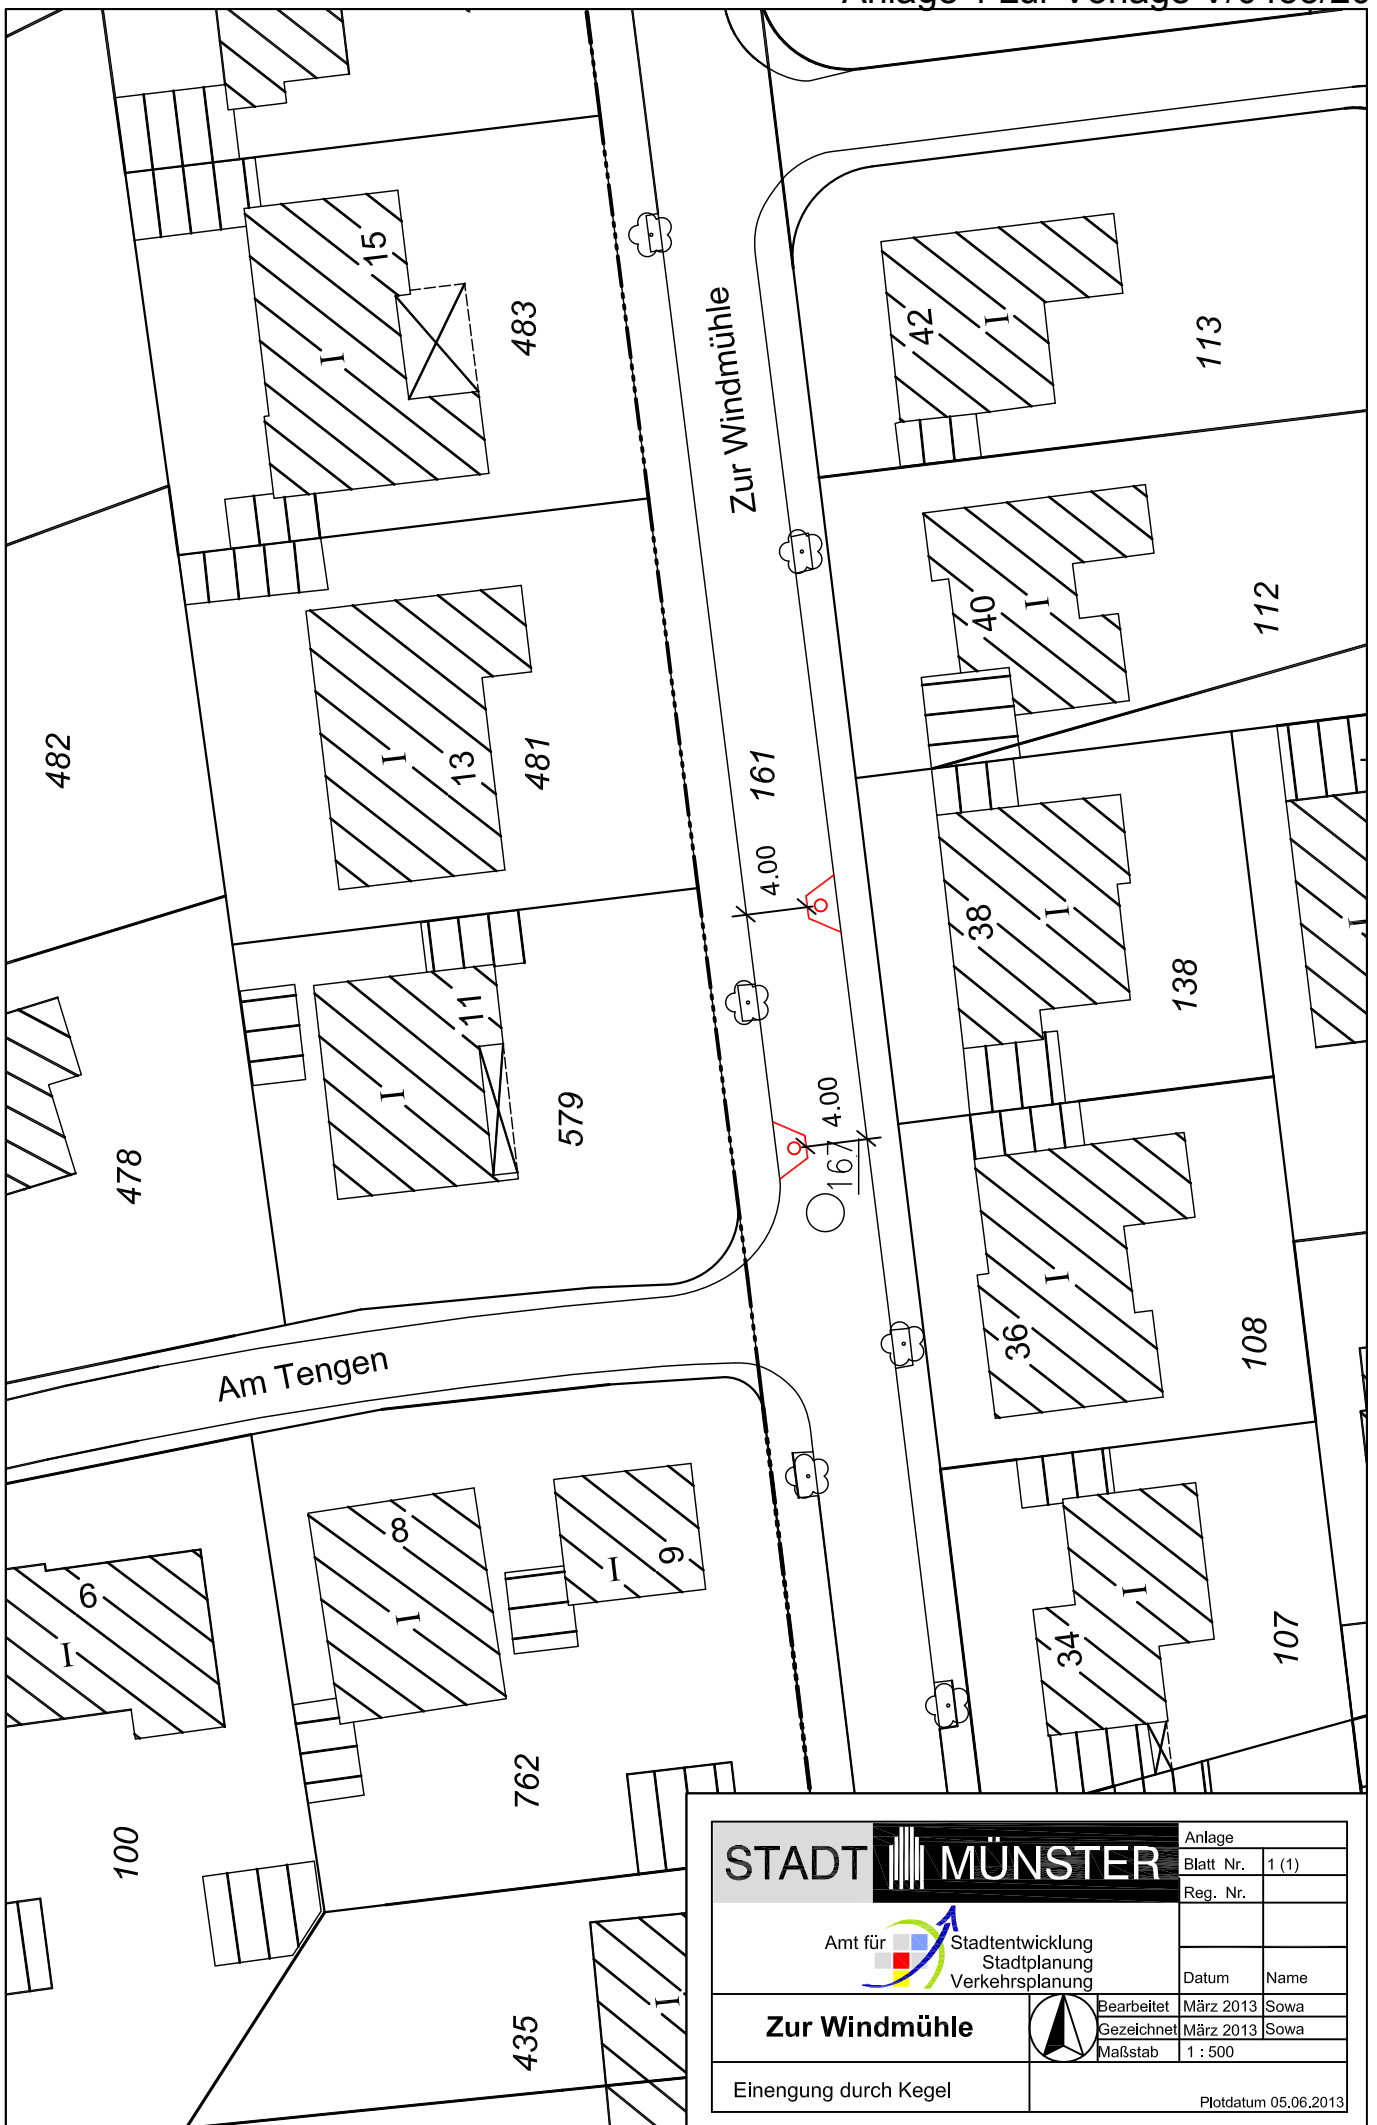

STADT MÜNSTER

Amt für
Stadtentwicklung
Stadtplanung
Verkehrsplanung

Zur Windmühle

Einengung durch Kegel



Bearbeitet	März 2013	Sowa
Gezeichnet	März 2013	Sowa
Maßstab	1 : 500	

Anlage		
Blatt Nr.	1 (1)	
Reg. Nr.		
Datum	Name	
Plotdatum 05.06.2013		