


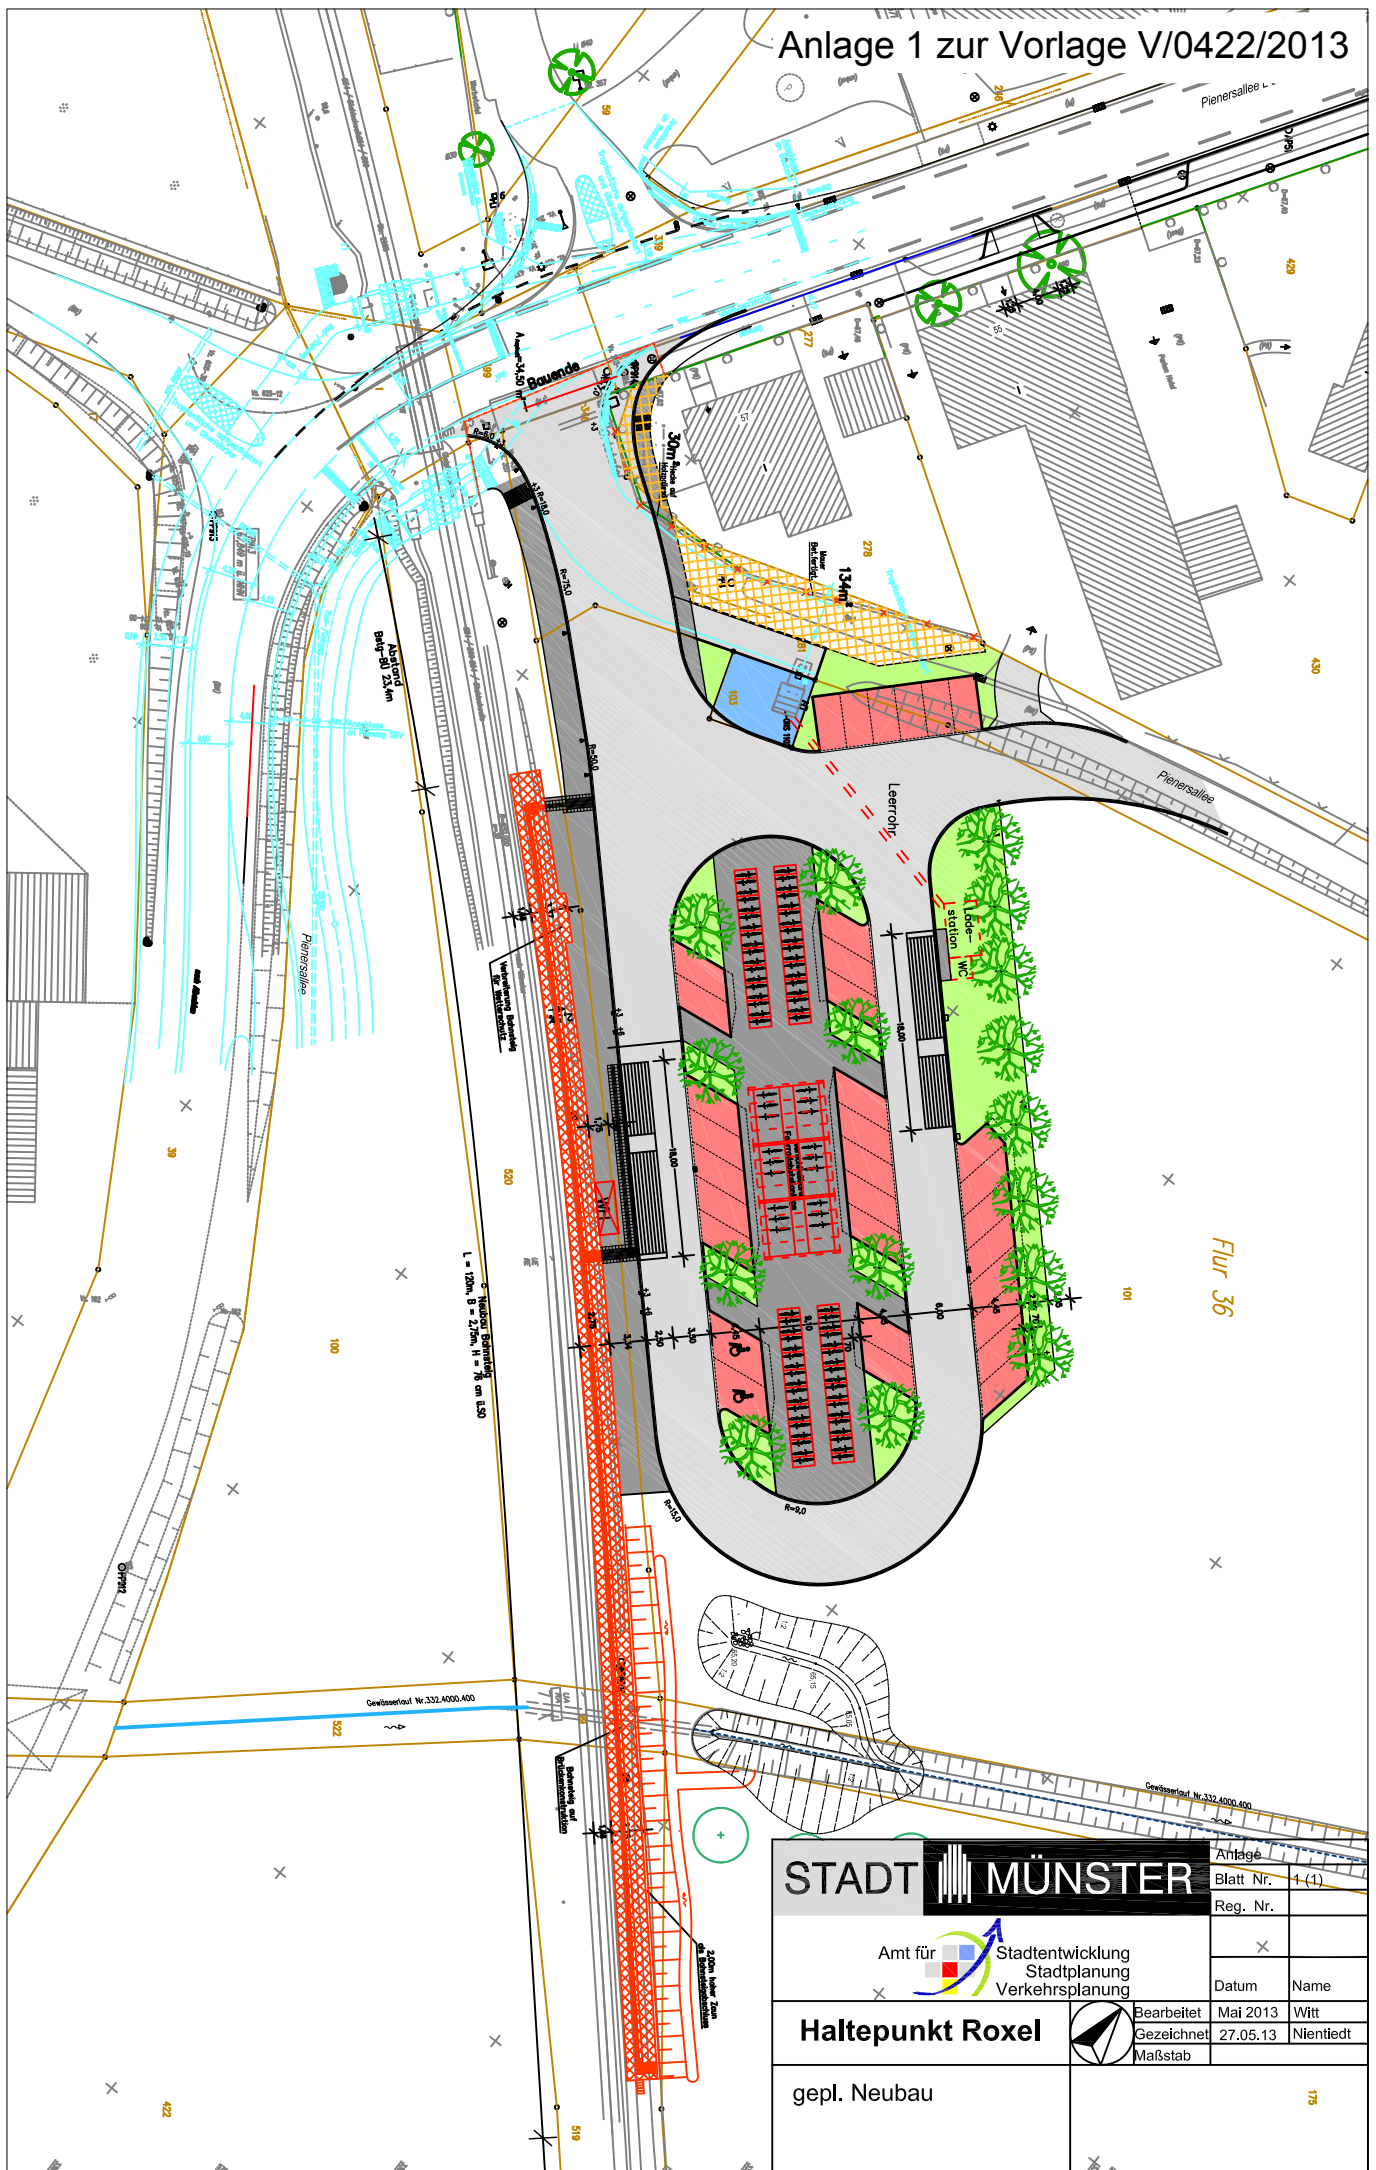

STADT MÜNSTER		Anlage	
 Amt für Stadtentwicklung Stadtplanung Verkehrsplanung		Blatt Nr.	1 (1)
		Reg. Nr.	
Haltepunkt Roxel		Datum	
		Name	
gepl. Neubau		Bearbeitet	Mai 2013
		Gezeichnet	27.05.13
		Maßstab	Nientiedt
		175	