


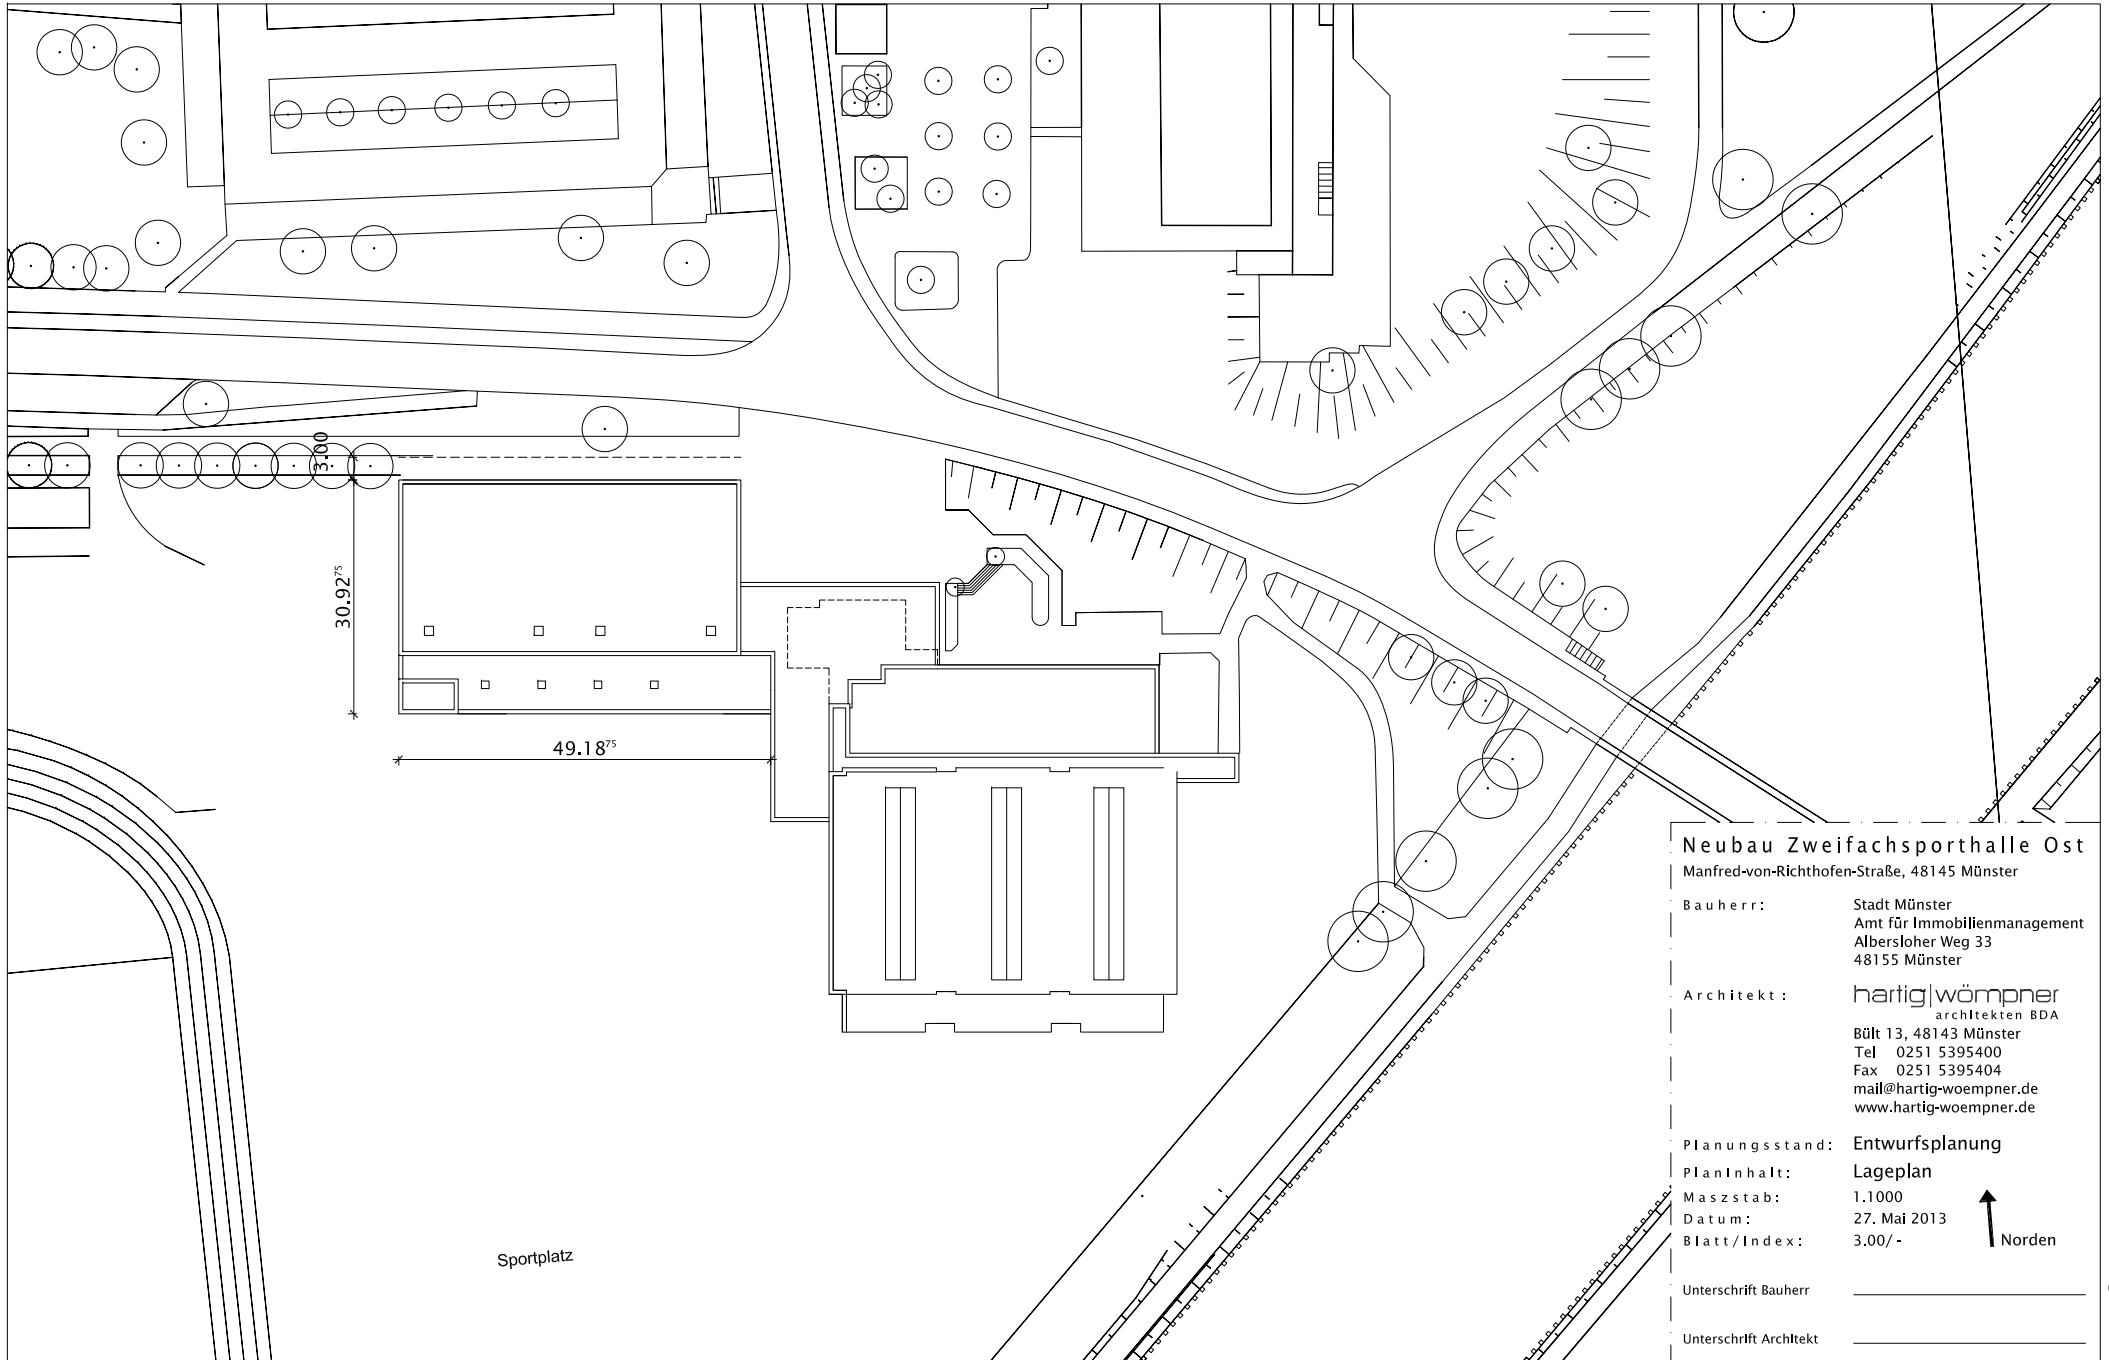

Neubau Zweifachsporthalle Ost
Manfred-von-Richthofen-Straße, 48145 Münster

Bauherr: Stadt Münster
Amt für Immobilienmanagement
Albersloher Weg 33
48155 Münster

Architekt: **hartig|wömpner**
architekten BDA
Bült 13, 48143 Münster
Tel 0251 5395400
Fax 0251 5395404
mail@hartig-woempner.de
www.hartig-woempner.de

Planungsstand: **Entwurfsplanung**

Planinhalt: **Lageplan**

Masstab: 1:1000

Datum: 27. Mai 2013

Blatt/Index: 3.00/-



Unterschrift Bauherr _____

Unterschrift Architekt _____