


# Übersichtsplan

Anlage 4 zur Vorlage  
V/0469/2013

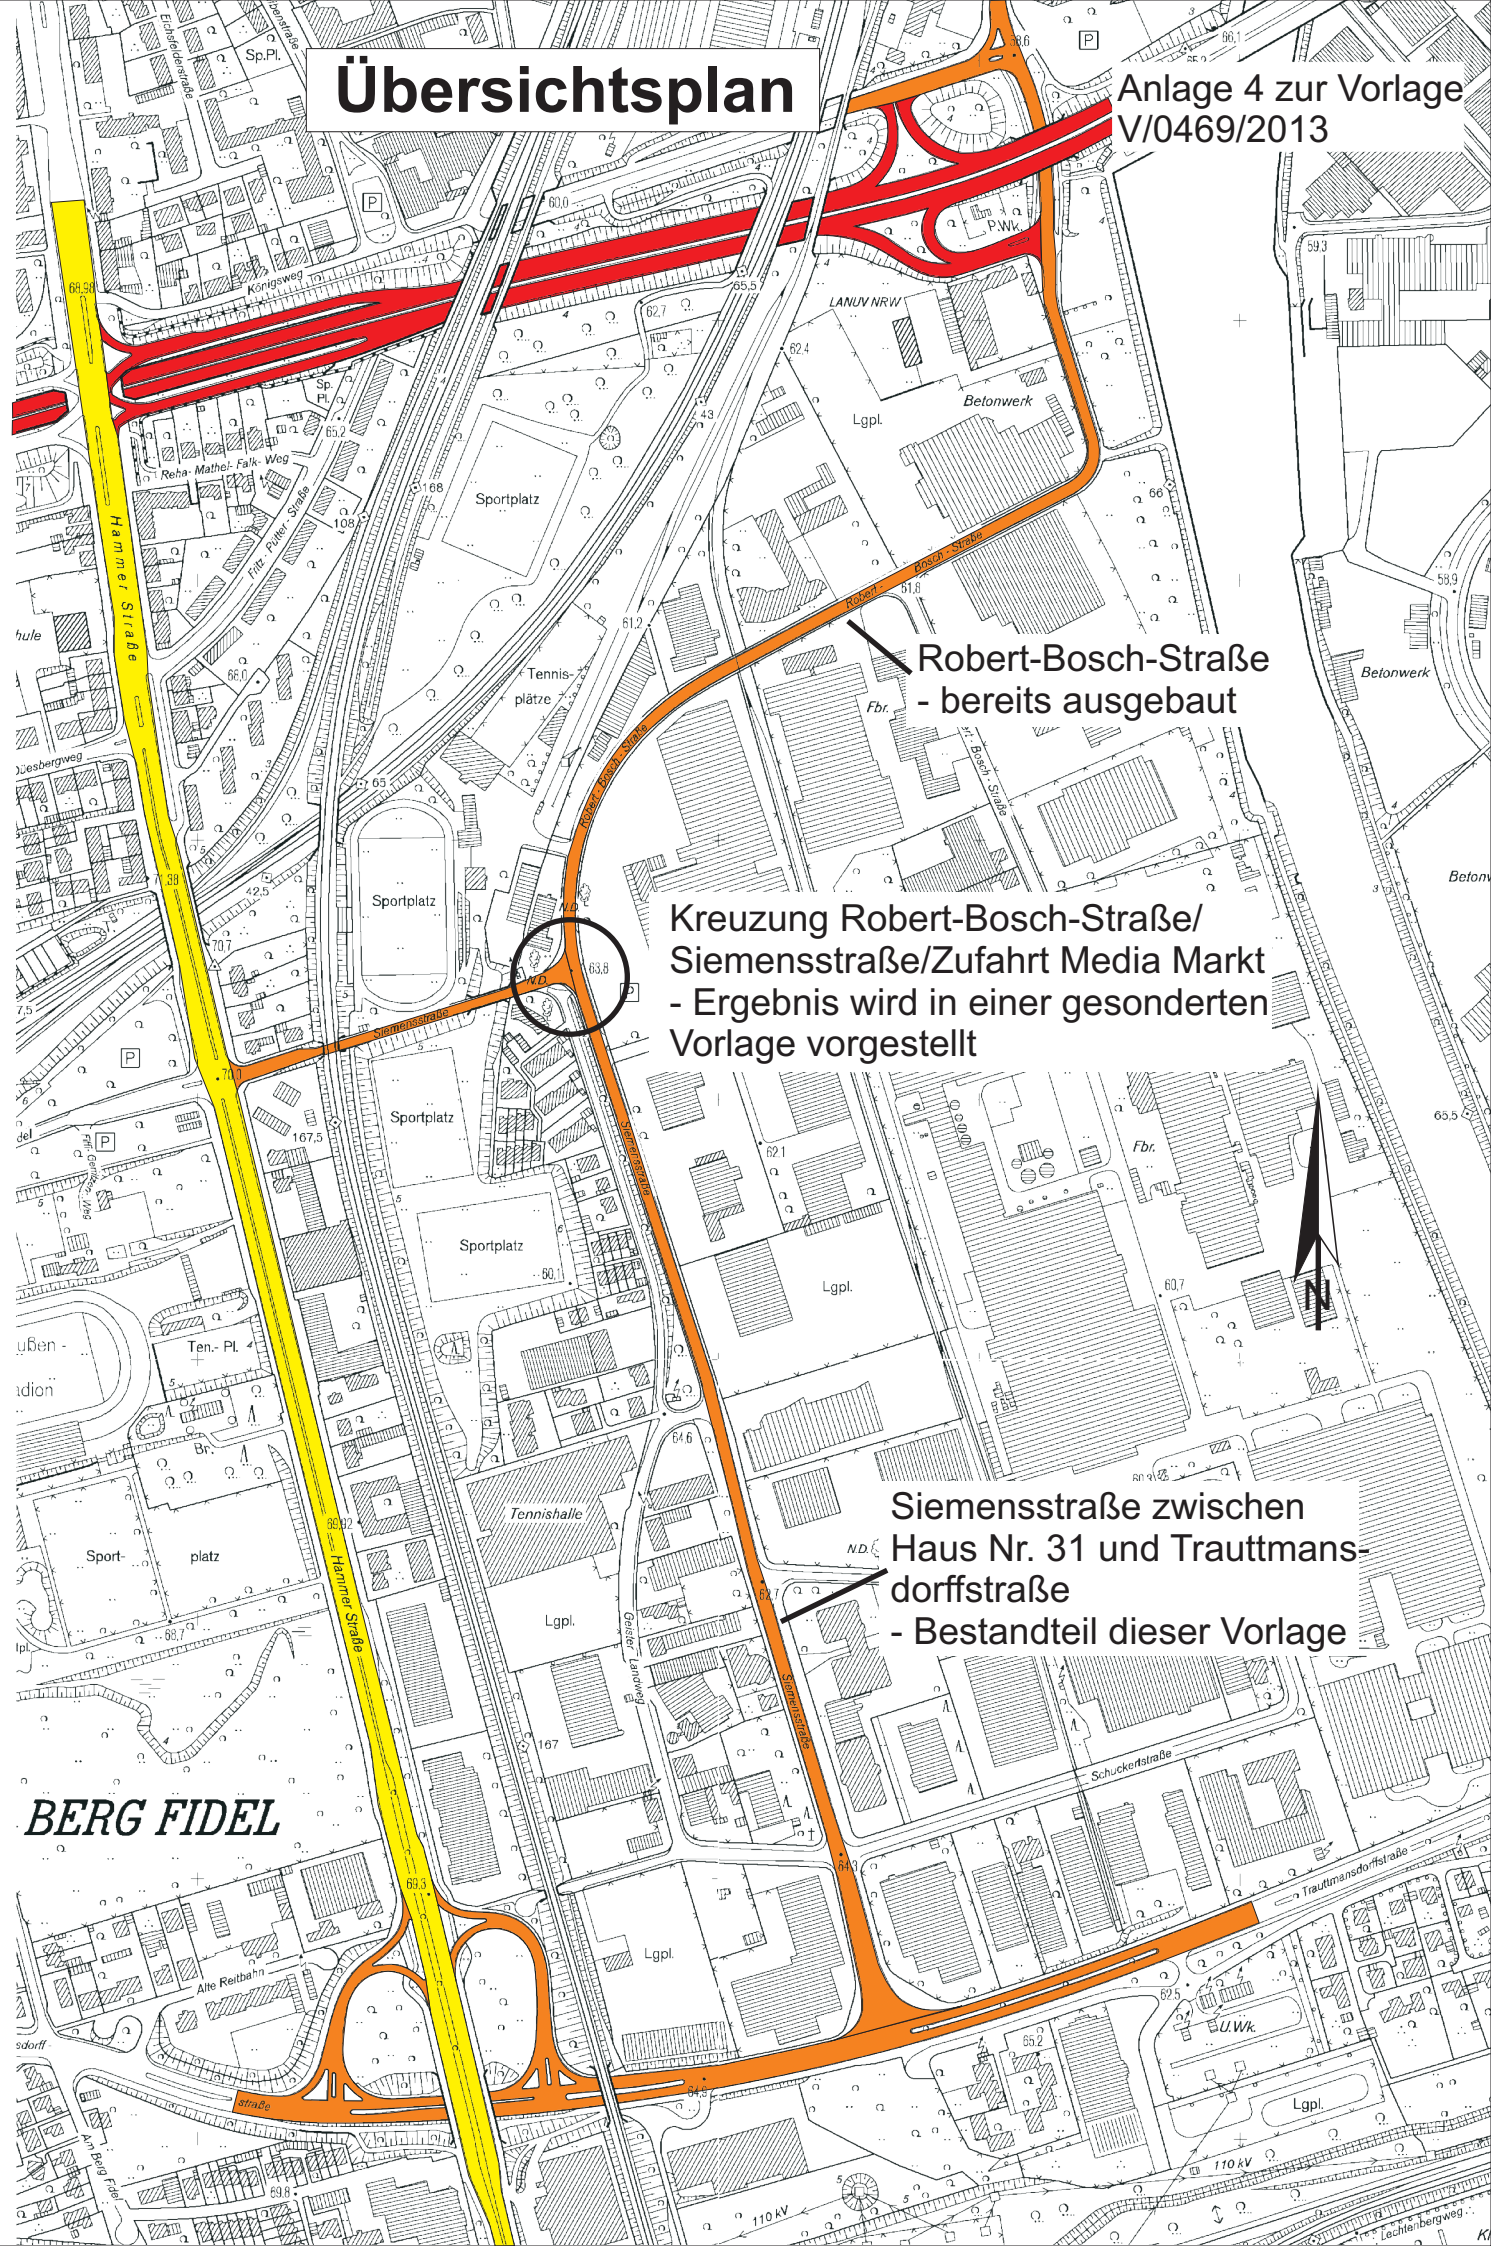

Robert-Bosch-Straße  
- bereits ausgebaut

Kreuzung Robert-Bosch-Straße/  
Siemensstraße/Zufahrt Media Markt  
- Ergebnis wird in einer gesonderten  
Vorlage vorgestellt

Siemensstraße zwischen  
Haus Nr. 31 und Trauttmans-  
dorfstraße  
- Bestandteil dieser Vorlage

**BERG FIDEL**