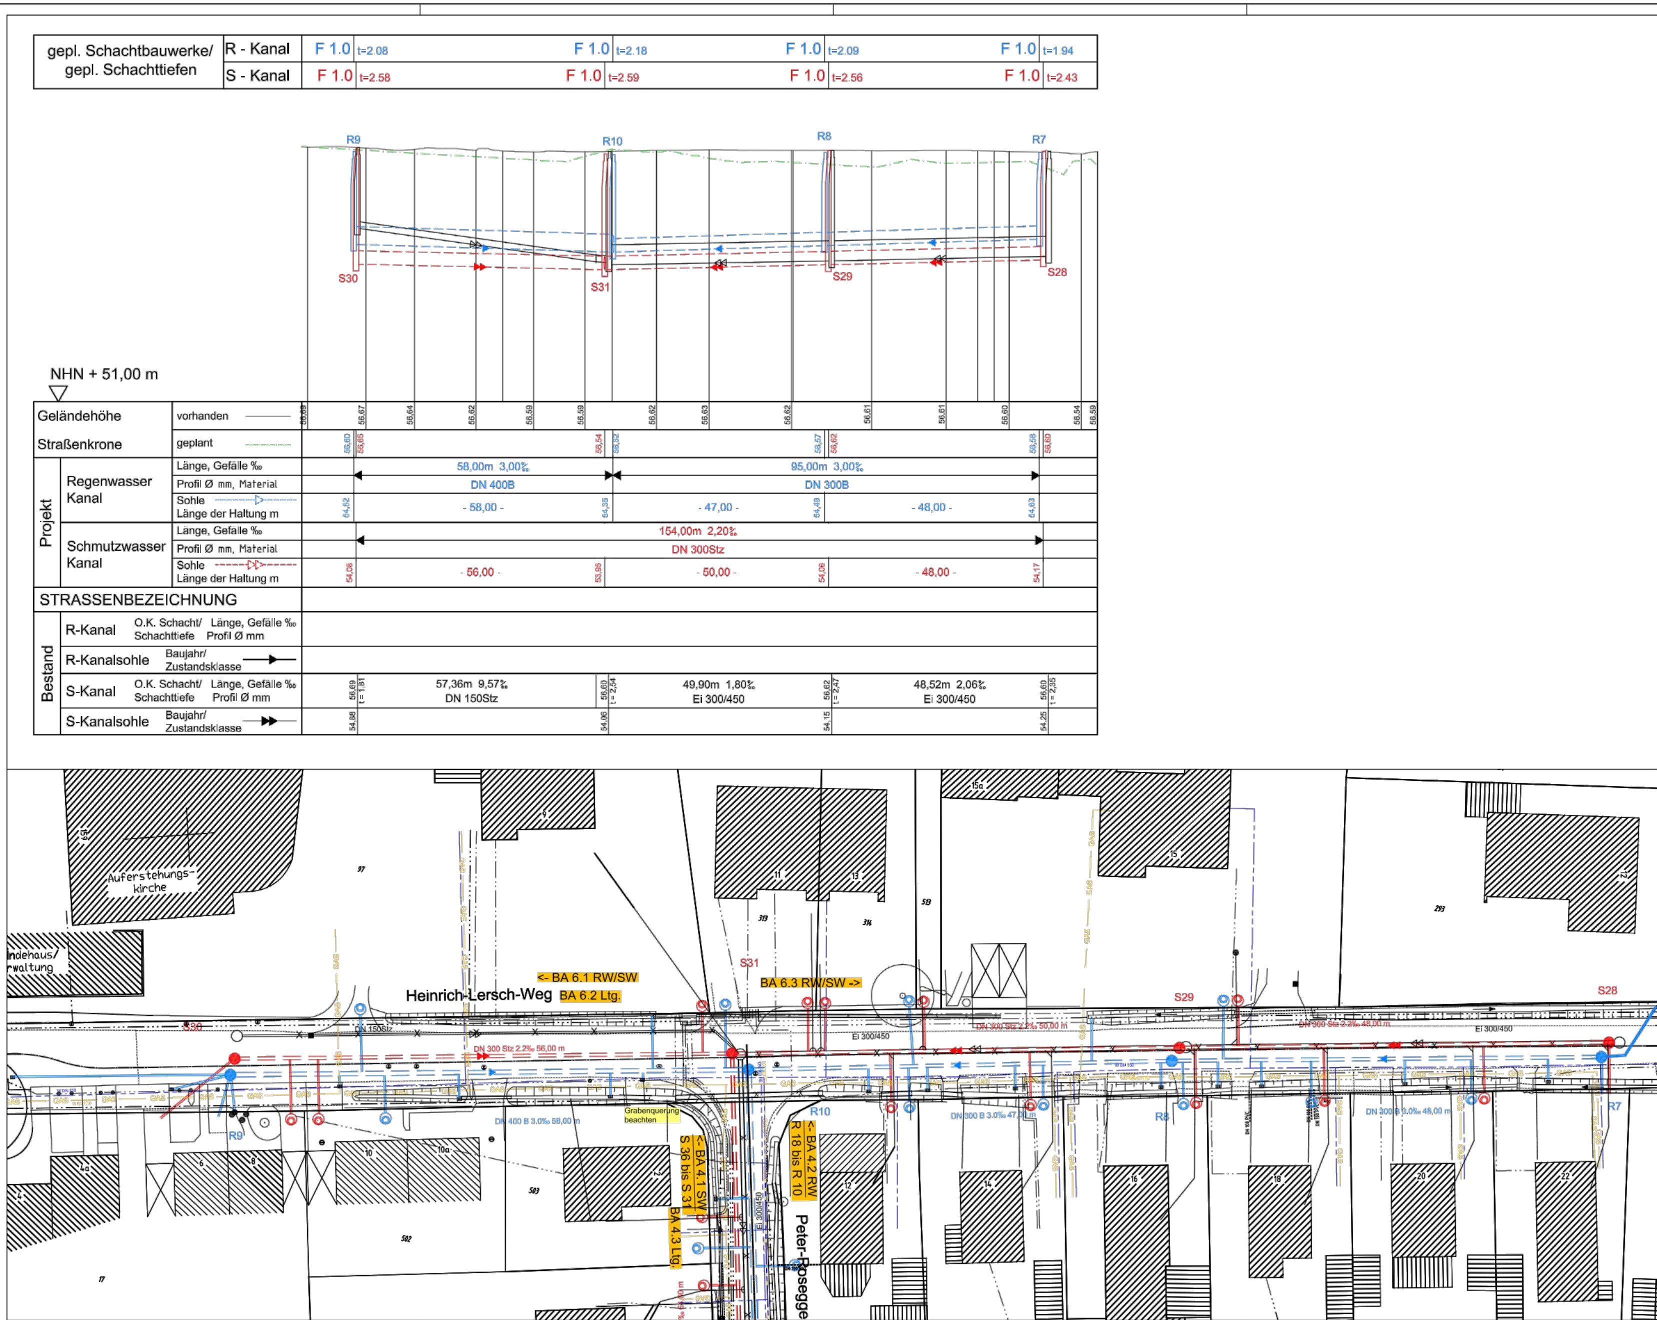


Zeichenerklärung

	PLANUNG	BESTAND
Regenwasserkanal		
Schmutzwasserkanal		
Mischwasserkanal		
Druckrohrleitung		
RWE-Kabel		
Telekomkabel/ ISH		
Stromkabel		
Lichtwellenleiter		
Gasleitung		
Wasserleitung		
Fernwärmekanal		
Wurzelschutzfolie gemäß Angaben d. Bauleitung		

Die genaue Lage von Versorgungsleitungen ist vor Baubeginn zu überprüfen. Kabelpakete und Formsteine beachten!

MB 344/4012
Mondstraße 211
NHN + 56,998 m

MB 5017/4012
Laerer Landweg 153 (Schule)
NHN + 57,466 m

MB 5021/4012
Wolbecker Str.,
St. Margareta (Kirche)
NHN + 57,099 m

Hausanschlüsse

(Lage der Hausanschlüsse nachträglich eingetragen!)
(Leitungen ohne Ø-Bezeichnung = DN150)

- v.r. bzw. v.l.
- v.r. bzw. v.l. oben
- v. oben
- nicht in Betrieb
- verschlossen
- Lage bekannt / unbekannt
- überprüfen bei Neubau
- erneuern
- Fehlanschluss umklemmen
- Nummer der Hausanschlussuntersuchung

Index	Datum	Änderung
G		
F		
E		
D		
C		
B		
A		

Ingenieurbüro
KETTLER u. BLANKENAGEL GmbH
Ingenieurbüro für Strassenbau und Vermessung
Kesslerweg 52 - 48155 Münster
Tel. 0251 / 384997-0 ; Fax 0251 / 384997-96
info@kub-gmbh.de

	Datum	Name
bearbeitet	09/2012	Bla.
gezeichnet	09/2012	Str.
geprüft :		

Projekt-Nr :
Plan Nr. :
Blatt Nr. : 9 (9 Lageplan 1:250)
Str Schlüssel : 05305/02885/01140/04405/02110
Anlage Nr. :

STADT MÜNSTER
Tiefbauamt
Planung

Lageplan 6. BA
mit Längsschnitt

Ausbaumaßnahme

Mauritz Ost, südl. T

Peter-Rosegger-Weg
Heinrich-Lersch-Weg
Brentanoweg
Ludwig-Anzengruber-Weg
Franz-Grillparzer-Weg

Stadtbezirk Ost
Stadtteil Mauritz-Ost

Maßstab
Lageplan 1 : 250
Längen 1 : 500 Höhen 1 : 50

	Datum	Name
bearbeitet		
gezeichnet		
geprüft		

genehmigt:

i.A. gez.

T:\Städte\Münster\BG_Mondstraße\Kanal_link12.dwg