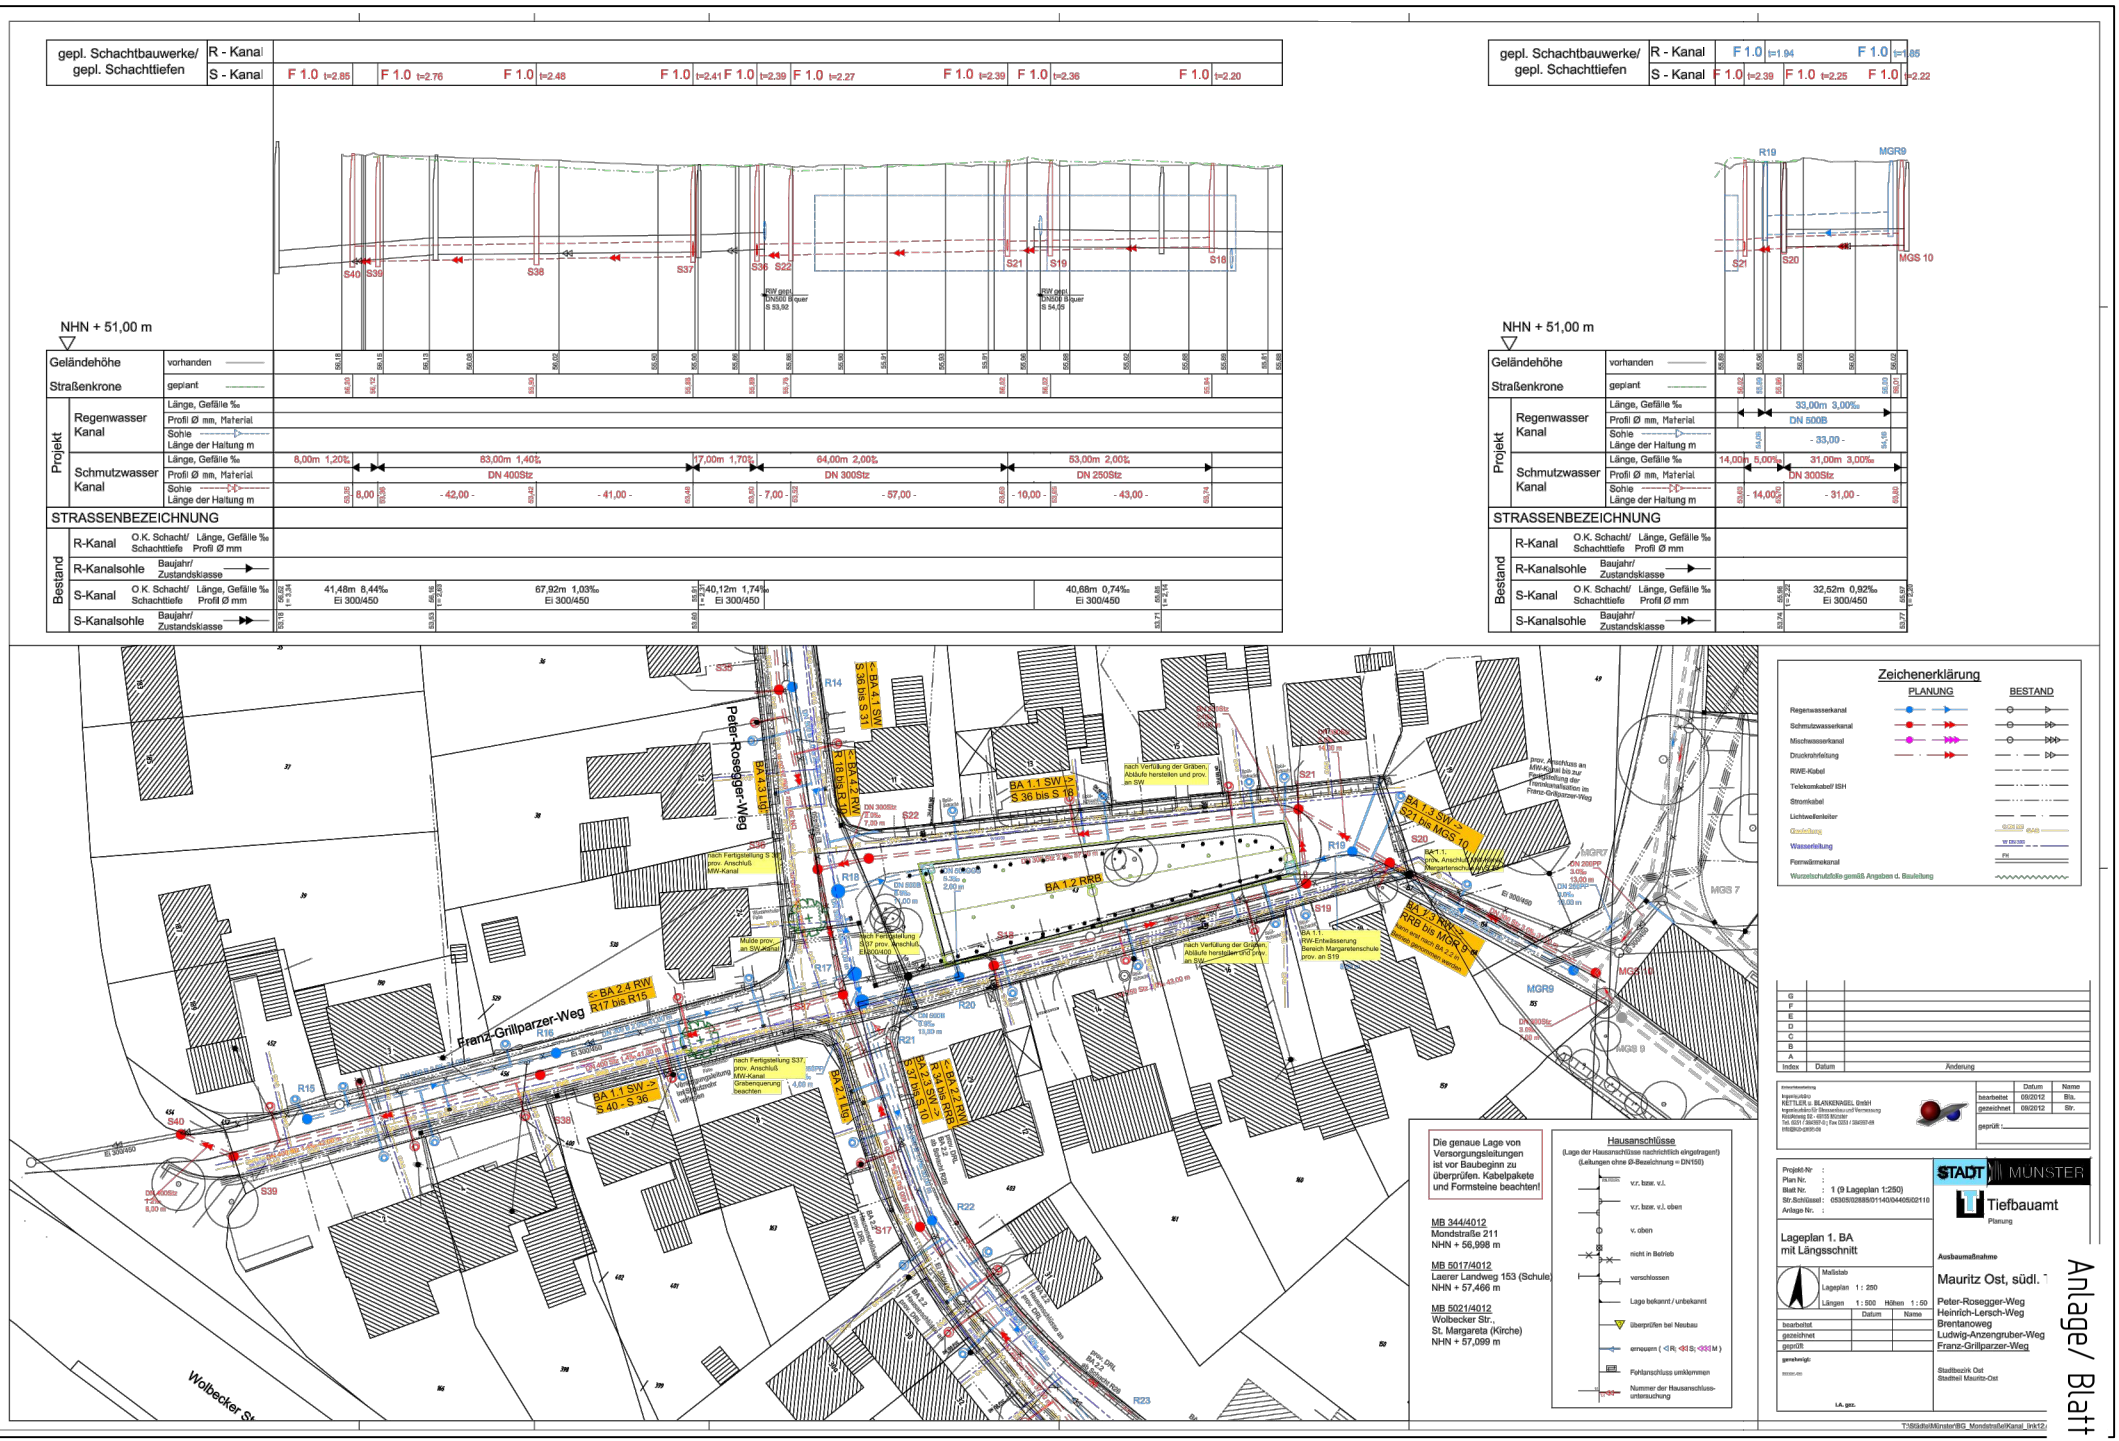

Anlage/ Blatt 1