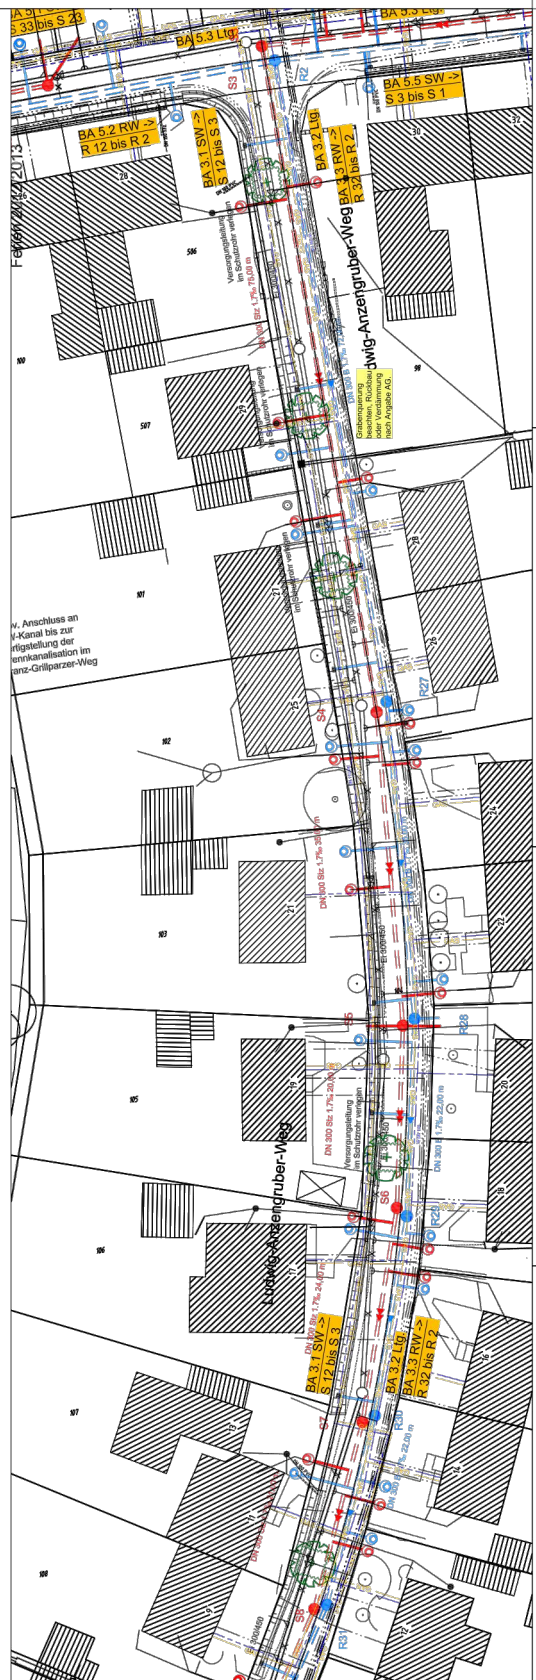


[illegible]

STRASSENBEZEICHNUNG		Länge		Gefälle %	
R-Kanal	O.K. Schacht/	Länge	Gefälle %		
	Schachtstufe	Profil Ø mm			
R-Kanal	Baugjahr/				
	Zustandsklasse				
R-Kanal	O.K. Schacht/	Länge	Gefälle %		
	Schachtstufe	Profil Ø mm			
S-Kanal	Baugjahr/				
	Zustandsklasse				
S-Kanal	O.K. Schacht/	Länge	Gefälle %		
	Schachtstufe	Profil Ø mm			
S-Kanal	Baugjahr/				
	Zustandsklasse				

[illegible][illegible]