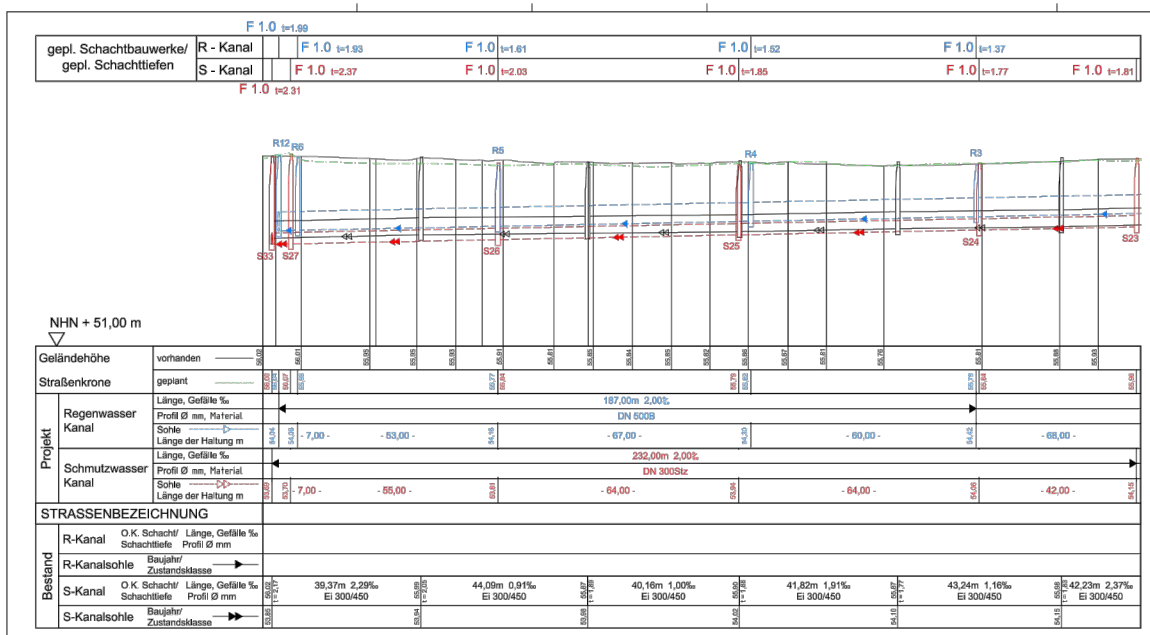
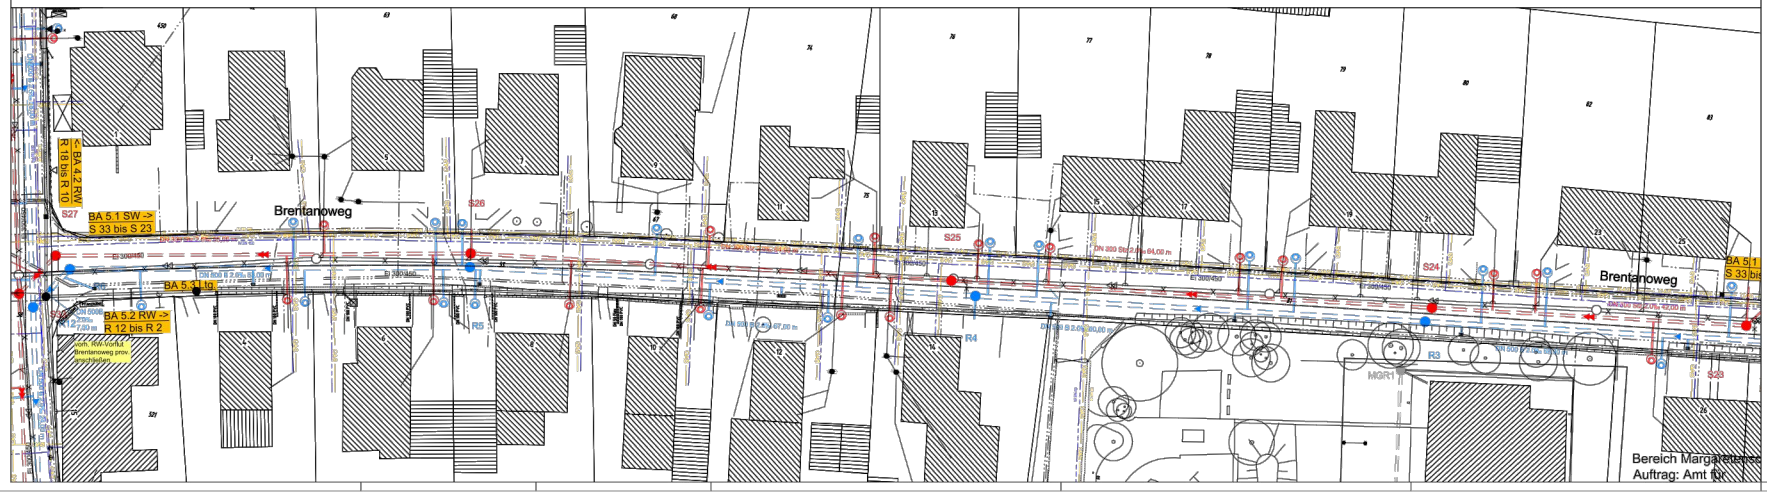



## Zeichenerklärung

| | PLANUNG | BESTAND |
|---|---|---|
| Regenwasserkanal | | |
| Schmutzwasserkanal | | |
| Mischwasserkanal | | |
| Druckrohrleitung | | |
| RWE-Kabel | | |
| Telekomkabel/ ISH | | |
| Stromkabel | | |
| Lichtwellenleiter | | |
| Gasleitung | | |
| Wasserleitung | | |
| Fernwärmekanal | | |
| Wurzelschutzfolie gemäß Angaben d. Bauleitung | | |

Die genaue Lage von Versorgungsleitungen ist vor Baubeginn zu überprüfen. Kabelpakete und Formsteine beachten!

MB 344/4012
Mondstraße 211
NHN + 56,998 m

MB 5017/4012
Laerer Landweg 153 (Schule)
NHN + 57,466 m

MB 5021/4012
Wolbecker Str.,
St. Margareta (Kirche)
NHN + 57,099 m

## Hausanschlüsse

(Lage der Hausanschlüsse nachträglich eingetragen)
(Leitungen ohne Ø-Bezeichnung = DN150)

v.r. bzw. v.l.
v.r. bzw. v.l. oben
v. oben
nicht in Betrieb
verschlossen
Lage bekannt / unbekannt
Überprüfen bei Neubau
erneuern ( R; S; M )
Fehlanschluss umklemmen
Nummer der Hausanschluss-untersuchung

| Index | Datum | Änderung |
|---|---|---|
| G | | |
| F | | |
| E | | |
| D | | |
| C | | |
| B | | |
| A | | |

Gutachterbezeichnung
Ingenieurbüro
KETTLER u. BLANKENAGEL GmbH
Ingenieurbüro für Straßenbau und Vermessung
Kesselweg 32 - 48153 Münster
Tel. 0251 / 394697-0 ; Fax 0251 / 394697-99
info@ikb-gmbh.de

| | Datum | Name |
|---|---|---|
| bearbeitet | 09/2012 | Bla. |
| gezeichnet | 09/2012 | Str. |
| geprüft | | |

Projekt-Nr :
Plan Nr. :
Blatt Nr. 7 (9 Lageplan 1:250)
Str.Schlüssel : 093095028899/01140/04408/02110
Anlage Nr. :

STADT MÜNSTER
Tiefbauamt
Planung

Lageplan 5. BA Teil 1
mit Längsschnitt

Maßstab
Lageplan 1 : 250
Längen 1 : 500 Höhen 1 : 50

| | Datum | Name |
|---|---|---|
| bearbeitet | | |
| gezeichnet | | |
| geprüft | | |

genehmigt:

I.A. gez.

Ausbaumaßnahme

Mauritz Ost, südl. Teil

Peter-Rosegger-Weg
Heinrich-Lersch-Weg
Brentanoweg (West)
Ludwig-Anzengruber-Weg
Franz-Grillparzer-Weg

Stadtbezirk Ost
Stadtteil Mauritz-Ost

T:\Bilder\Münster\BG_MondstraßeKanal_link12.dwg 19.10.2012

Anlage/ Blatt 7