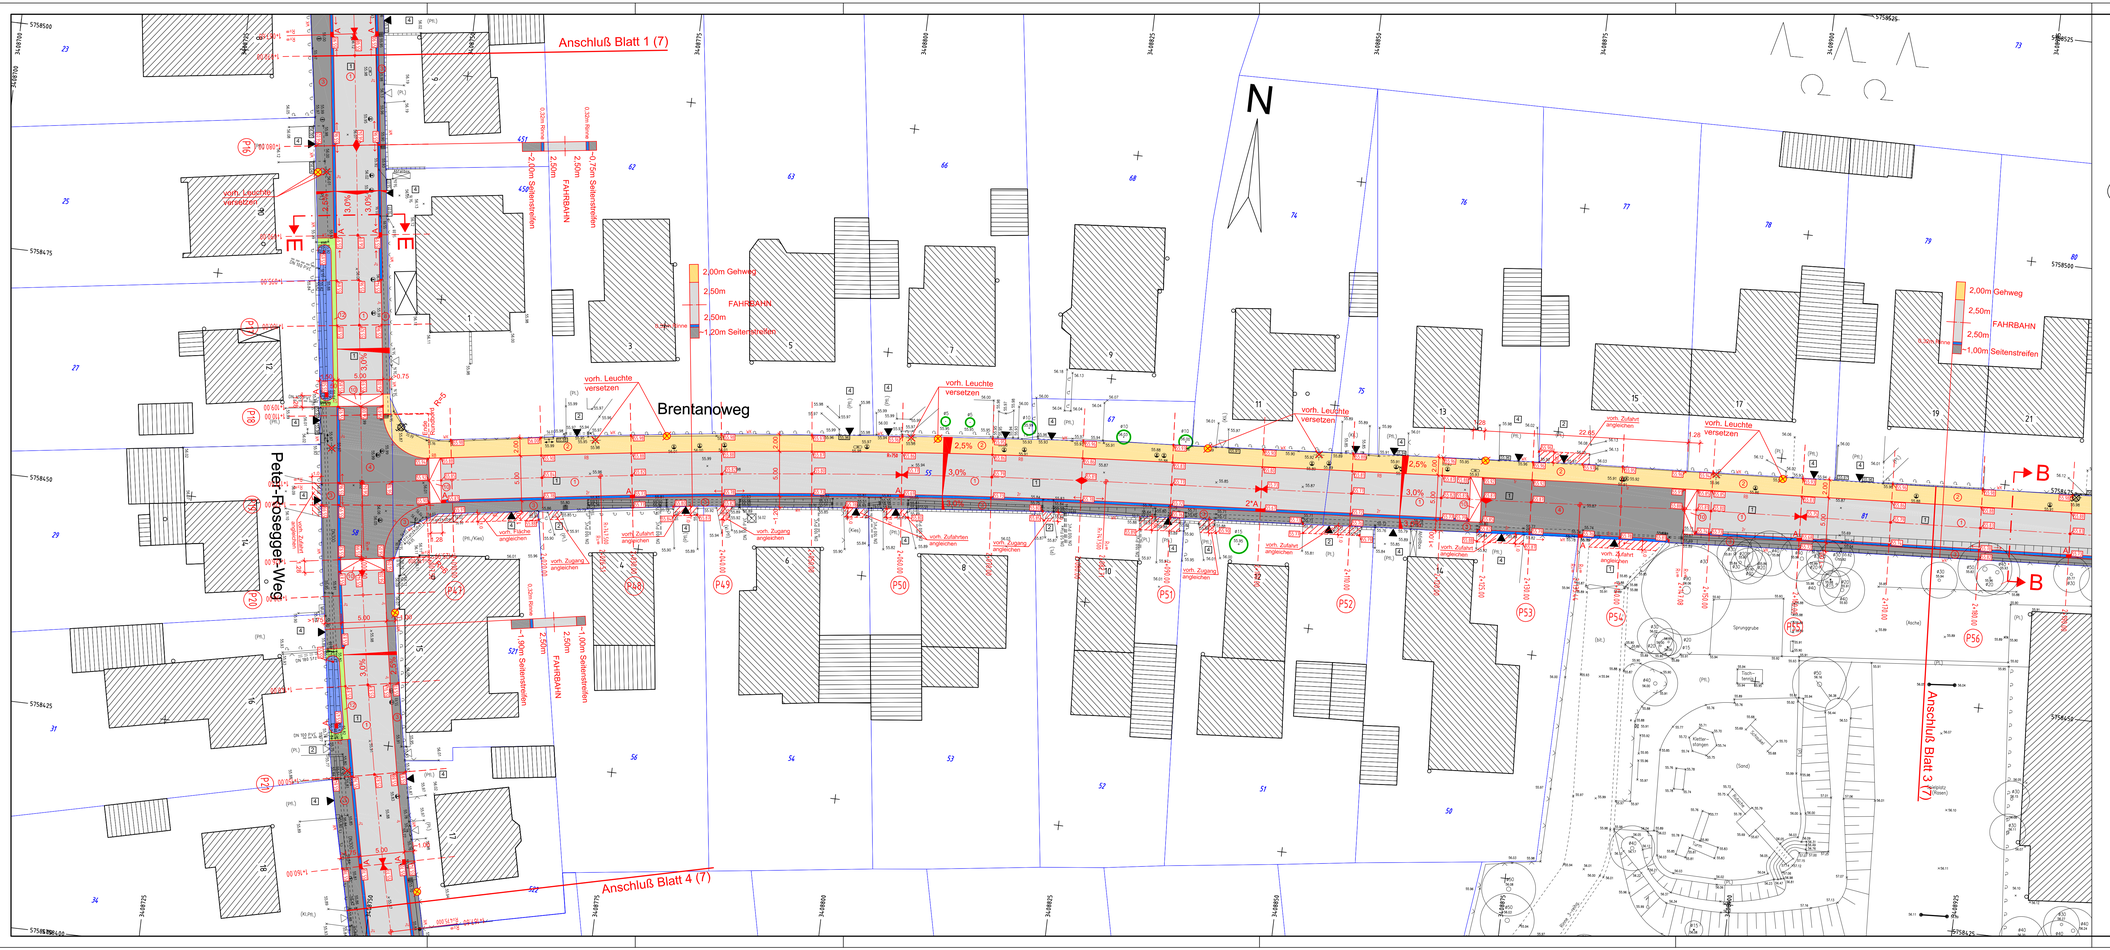


Legende:

vorhanden:		geplant:	
1	Asphaltbeton	1	Fahrbahn Asphaltbeton
2	Gehwegplatten 30/30	2	Gehwegplatten 24/24/8cm, grau ohne Fase
3	Betonstein grau 16/16/14	3	Betonsteinpflaster 20/10/8cm, grau ohne Fase
4	Betonstein grau 20/10/8	4	Betonsteinpflaster 16/16/14cm, grau ohne Fase
23	Grünfläche	13	Betonsteinpflaster 16/16/14cm, weiß
○	Baum vorhanden	1	Betonverbundsteinpflaster, grau mit Fase
54.25	Höhe vorhanden	23	Grünflächen / Baumbeete
=	Ablauf vorhanden		Entwässerungsmulde (verschiedene Breiten)
	Aufsatzleuchte Masthöhe 4,50m	+	Baum geplant
▲	Zufahrt	54.25	Höhe vorhanden wird angehalten
△	Zugang	54.38	Höhe geplant
		■ A	Ablauf geplant
		HB	Hochbord 12/15/30 cm
		RB	Rundbord 15/22 cm, R=5
		WK	Winkelkante 27/22/50 cm
		KS	Kantenstein 25/6/100 cm
		1r 2r	ein- bzw. zweireihige Rinne 16/16/14 cm
		⊘	Aufsatzleuchte Trilux 9850, Masthöhe 4,50m

Index	Datum	Änderung
G		
F		
E		
D		
C		
B		
A		

Entwurfsbearbeitung
Ingenieurbüro
KETTLER u. BLANKENAGEL GmbH
Ingenieurbüro für Strassenbau und Vermessung
Kesselweg 52 · 48155 Münster
Tel. 0251 / 384997-0 ; Fax 0251 / 384997-99
info@kub-gmbh.de

	Datum	Name
bearbeitet	07/2013	Bla.
gezeichnet	07/2013	Str.
geprüft :		

Projekt-Nr :
Plan Nr. : 10346
Blatt Nr. : 2 (7)
Str.Schlüssel: 05305/02885/01140/04405/02110
Anlage Nr. :

Lageplan

Maßstab
Lageplan 1 : 250
Längen 1 : Höhen 1 :

	Datum	Name
bearbeitet		
gezeichnet		
geprüft		

genehmigt:

Münster, den

i.A. gez.

STADT MÜNSTER
Tiefbauamt
Planung

Ausbaumaßnahme

Mauritz Ost, südl. Teil

Peter-Rosegger-Weg
Heinrich-Lersch-Weg
Brentanoweg
Ludwig-Anzengruber-Weg
Franz-Grillparzer-Weg

Stadtbezirk Ost
Stadtteil Mauritz-Ost

T:\Städte\Münster\BG_Mondstraße\PLANUNG_BGMON.dwg 09.07.2013