


Die gepl. Lichtsignalanlage ist Bestandteil der Vorlage
V/0451/2011/1. Diese wurde am 31.05.2012 vom ASSVW
einstimmig beschlossen.

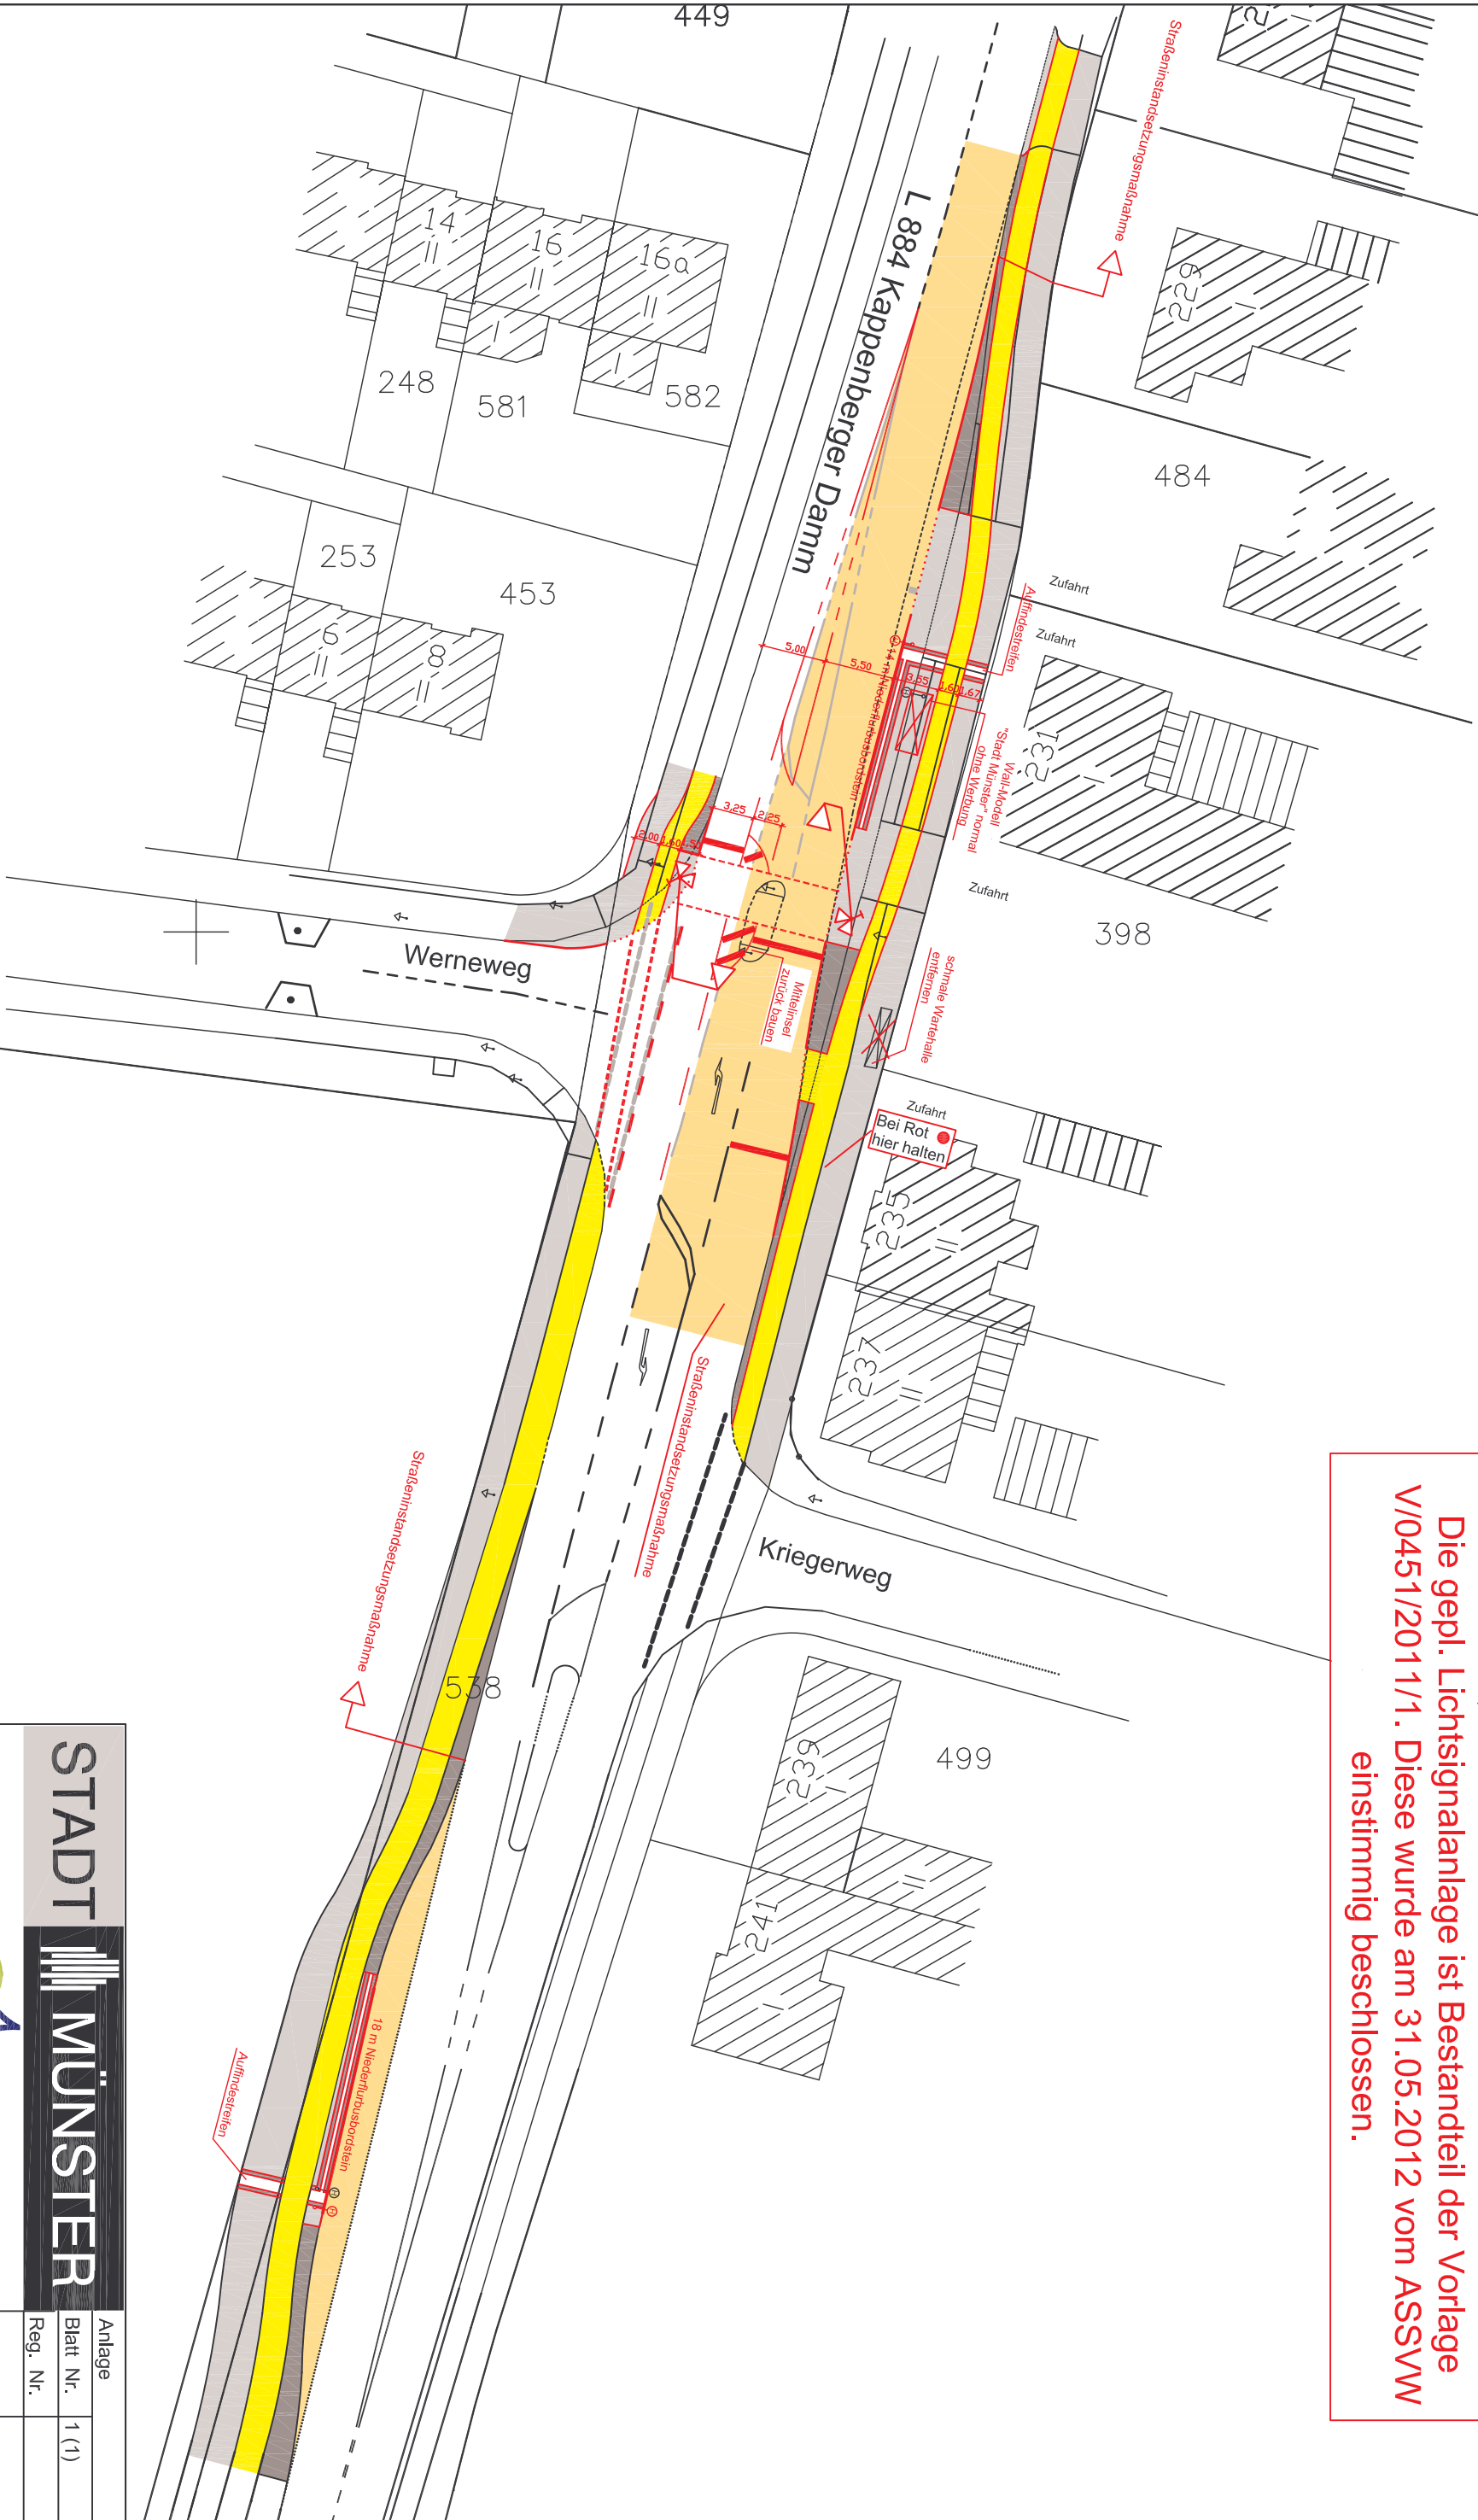

STADT MÜNSTER Amt für Stadtentwicklung Verkehrsplanung Kappenberger Damm Haltestelle "Werneweg" Plotdatum 22.08.2013		Anlage Blatt Nr. 1 (1) Reg. Nr.	
Bearbeitet Gezeichnet Maßstab Okt. 2012 Okt. 2012 1 : 500		Datum Name	
Kappenberger Damm Haltestelle "Werneweg"		Okt. 2012 Kuhn	