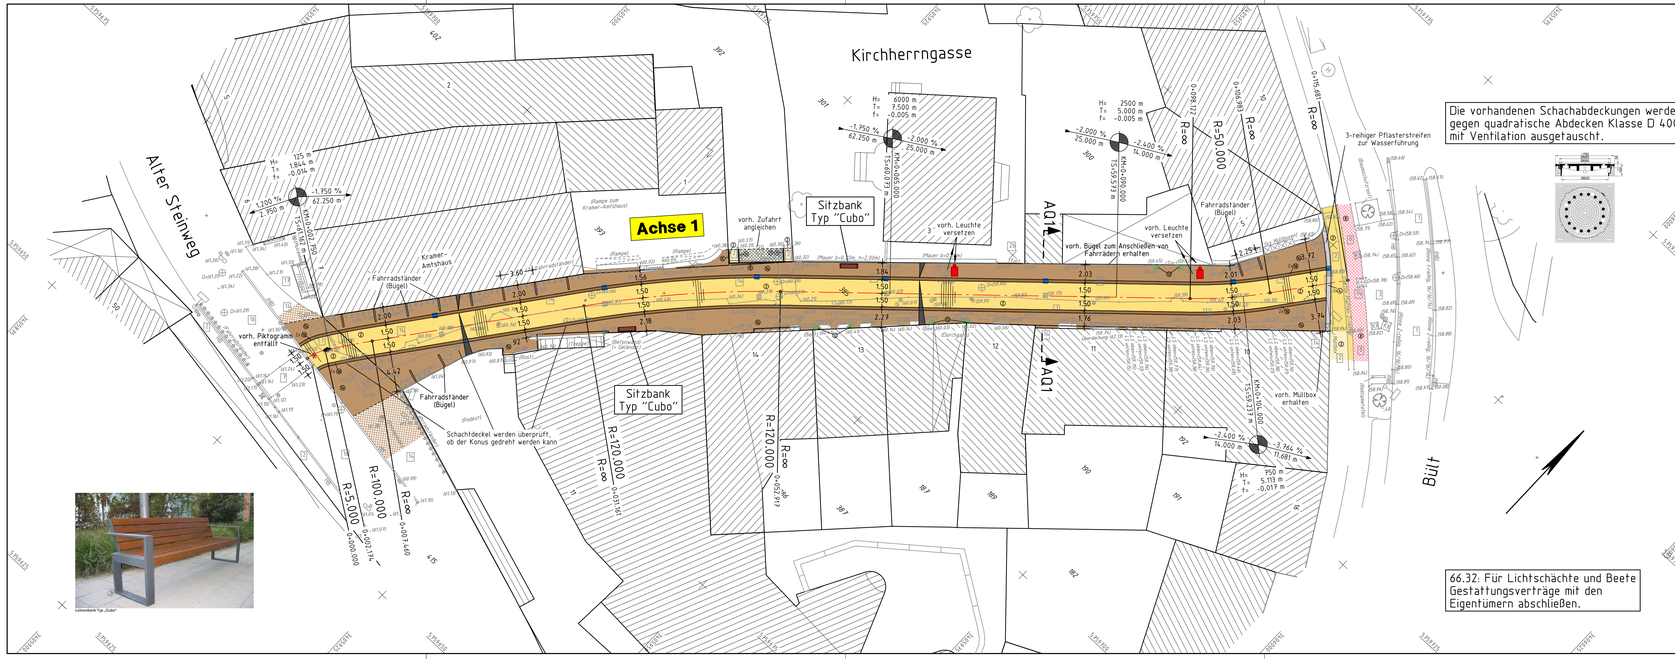


Die vorhandenen Schachabdeckungen werden gegen quadratische Abdecken Klasse D 400 mit Ventilation ausgetauscht.

66.32: Für Lichtschächte und Beete Gestattungsverträge mit den Eigentümern abschließen.

Legende:

vorhanden:		geplant: / vorh. Material wieder verlegen	
1	Asphaltbeton	(2)	Betonplatten 24/24/10 cm mit Abstandshaltern und Verschiebesicherung Verlegeart: Halbverband
2	Gehwegplatten 24/24 cm	(4)	Betonstein grau, 16/16/14 cm
2b	Gehwegplatten 30/30 cm	(8)	Betonstein rot, 20/10/8 cm
3	Betonstein grau 20/10 cm	(9)	Verbundsteinpflaster grau
7	Betonstein anth. 20/10 cm	(12)	Grünfläche / Pflanzbeet
8	Betonstein rot 20/10 cm	(14)	Natursteinpflaster Kleinpflaster Verlegeart: in Reihen verlegt
10a	Betonstein weiß 20/10 cm	(16)	Natursteinpflaster Großpflaster
11	Verbundsteinpflaster grau	(H)	Hochbord 15/30/100
14	Natursteinpflaster Kleinpflaster	(R)	Rundbord 15/22/100 r=2cm
16	Natursteinpflaster Großpflaster	(K)	Kantenstein 6/25/100
17	Klinker		
	Baum		Baum
	Baum entfällt		
	Ablauf (Rinnen- 300 x 500, Rinnen- 500 x 500, Seiten-)		
	Ablauf entfällt		
	Schieberkappe Gas		
	Schieberkappe Wasser		
	Fernwärmeschacht (Unterflur)		Rinnenablauf 300 x 500
	Schaltkasten oberirdisch, unterirdisch		Rinnenablauf 500 x 500
	Unterflurhydrant		Seitenablauf
	Schachtdeckel		Schachtdeckel
	Leuchte		Leuchte
	freistehendes Hinweisschild		
	Absperrpfosten		
x (78.51)	Höhe	59.75	Höhe

Zur Planung gehören folgende Pläne:

Reg. Nr. 10 379	Plan 1	Blatt 1	Lageplan
Reg. Nr. 10 379	Plan 1	Blatt 2	Leitungsplan
Reg. Nr. 10 380	Plan 2	Blatt 1	Ausbauquerschnitt
Reg. Nr. 10 381	Plan 3	Blatt 1-2	Querprofil
Reg. Nr. 10 382	Plan 4	Blatt 1	Detail
Reg. Nr. 10 383	Plan 5	Blatt 1	Höhenplan

Nr.	Art der Änderung	Datum	Name
5			
4			
3			
2			
1			

ING PLAN Beratende Ingenieure
INGPLAN Ingenieurgesellschaft mbH
Neuhofstraße 5
48653 Coesfeld
Tel.: 02541 / 8676-42
Fax: 02541 / 8676-43

	Datum	Name
bearbeitet	Juli 2013	Wolters
gezeichnet	Juli 2013	Wolters
geprüft		

Projekt Nr.: 00/000M
Plan Nr.: 10 379
Blatt Nr.: 1 – 1 (1)
Str. Schlüssel:
Anlage Nr.:

STADT MÜNSTER
Tiefbauamt
Planung

Lageplan

Maßstab
Lageplan 1 : 250
Längen 1 : / Höhen1 :

	Datum	Name
bearbeitet		Vissing
gezeichnet		
geprüft		

genehmigt:
Münster, den.....2013

i. A.
Tiefbauamt

Straßenausbau

Kirchherrngasse

barrierefreier Ausbau
Bezirk: Mitte

Plot: 26.08.2013