






Ostansicht

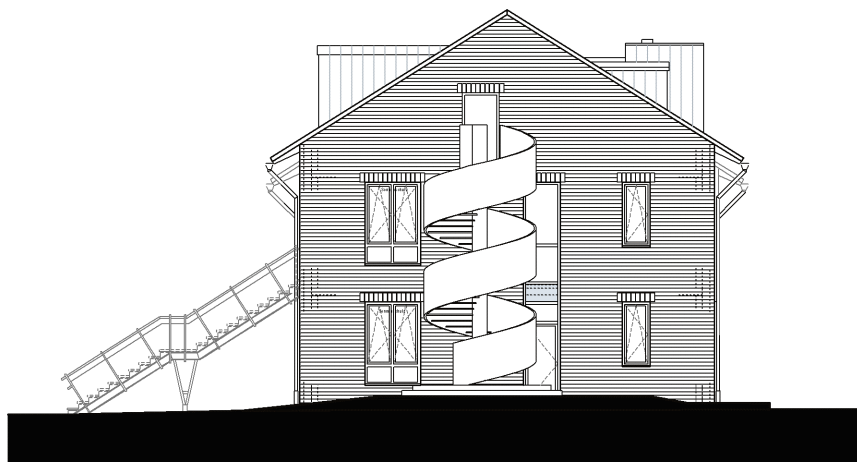


Nordansicht

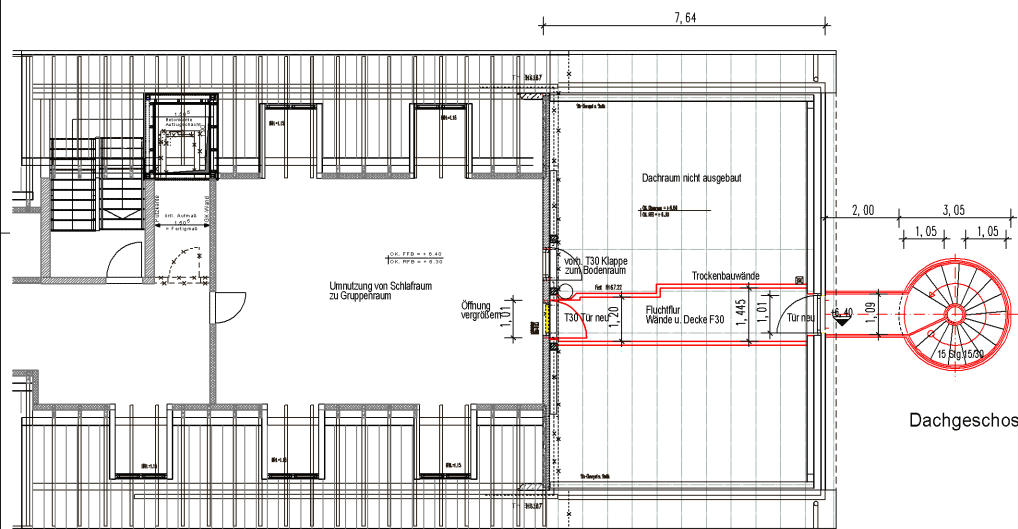

Dachgeschoss

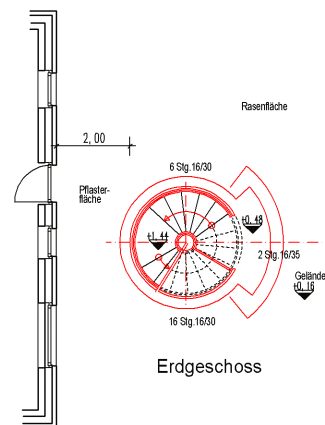

Erdgeschoss

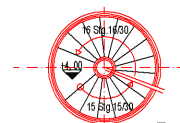

Zwischenpodest

		a.i.s.o. ARCHITECTEN BOB architektur landschaftsplanung stadtplanung organisation H. Weber-Jasinski & J. Schrief Dipl.-Ing. Architekten Schillerstr. 80 48153 Münster Fon: 0251 / 66 36 44 Fax: 0251 / 14 20 693 Mail: info@aiso-architekten.de Internet: aiso-architekten.de
Plan-Nr. 123-200		STADT MÜNSTER AMT FÜR IMMOBILIENMANAGEMENT Hochbautechnisches Gebäudemanagement Kita Rumphorst Elisabeth-Selbert-Weg 2 48147 Münster Errichtung einer Fluchttreppe
AV1 Dachgeschoss Treppe Ansicht Ost und Nord		
Maßstab 1: 200 Änderungsnummer: Plan-Datum 29.08.2013 mit aktuellem Ausdruck vom: 29.08.2013		
Projektverzeichnis: 0232 - Erweiterung-Treppe_2013		
Datei: Vorlage-Fluchttreppe pro (KPFL) PLAN-Vorlage		
Zeichnerin	Architektur und Projektsteuerung	
Zeichnerin	Bauen im Bestand	
Projektleitung	Fachstellenleiter/Abteilungsleiter	
Koppenborg	Hoppemann / Münken	
Amtsleiter / Technischer Leiter		
Nenaber / Michel		
Haupttechnisches Gebäudemanagement		
Bedarfsamt		