


**Reduzierung des Pflegestandards in ausgewählten öffentlichen
Grünflächen gemäß Handlungsprogramm 2012-2017**

Maßnahme Nummer 240

BEZIRK MITTE

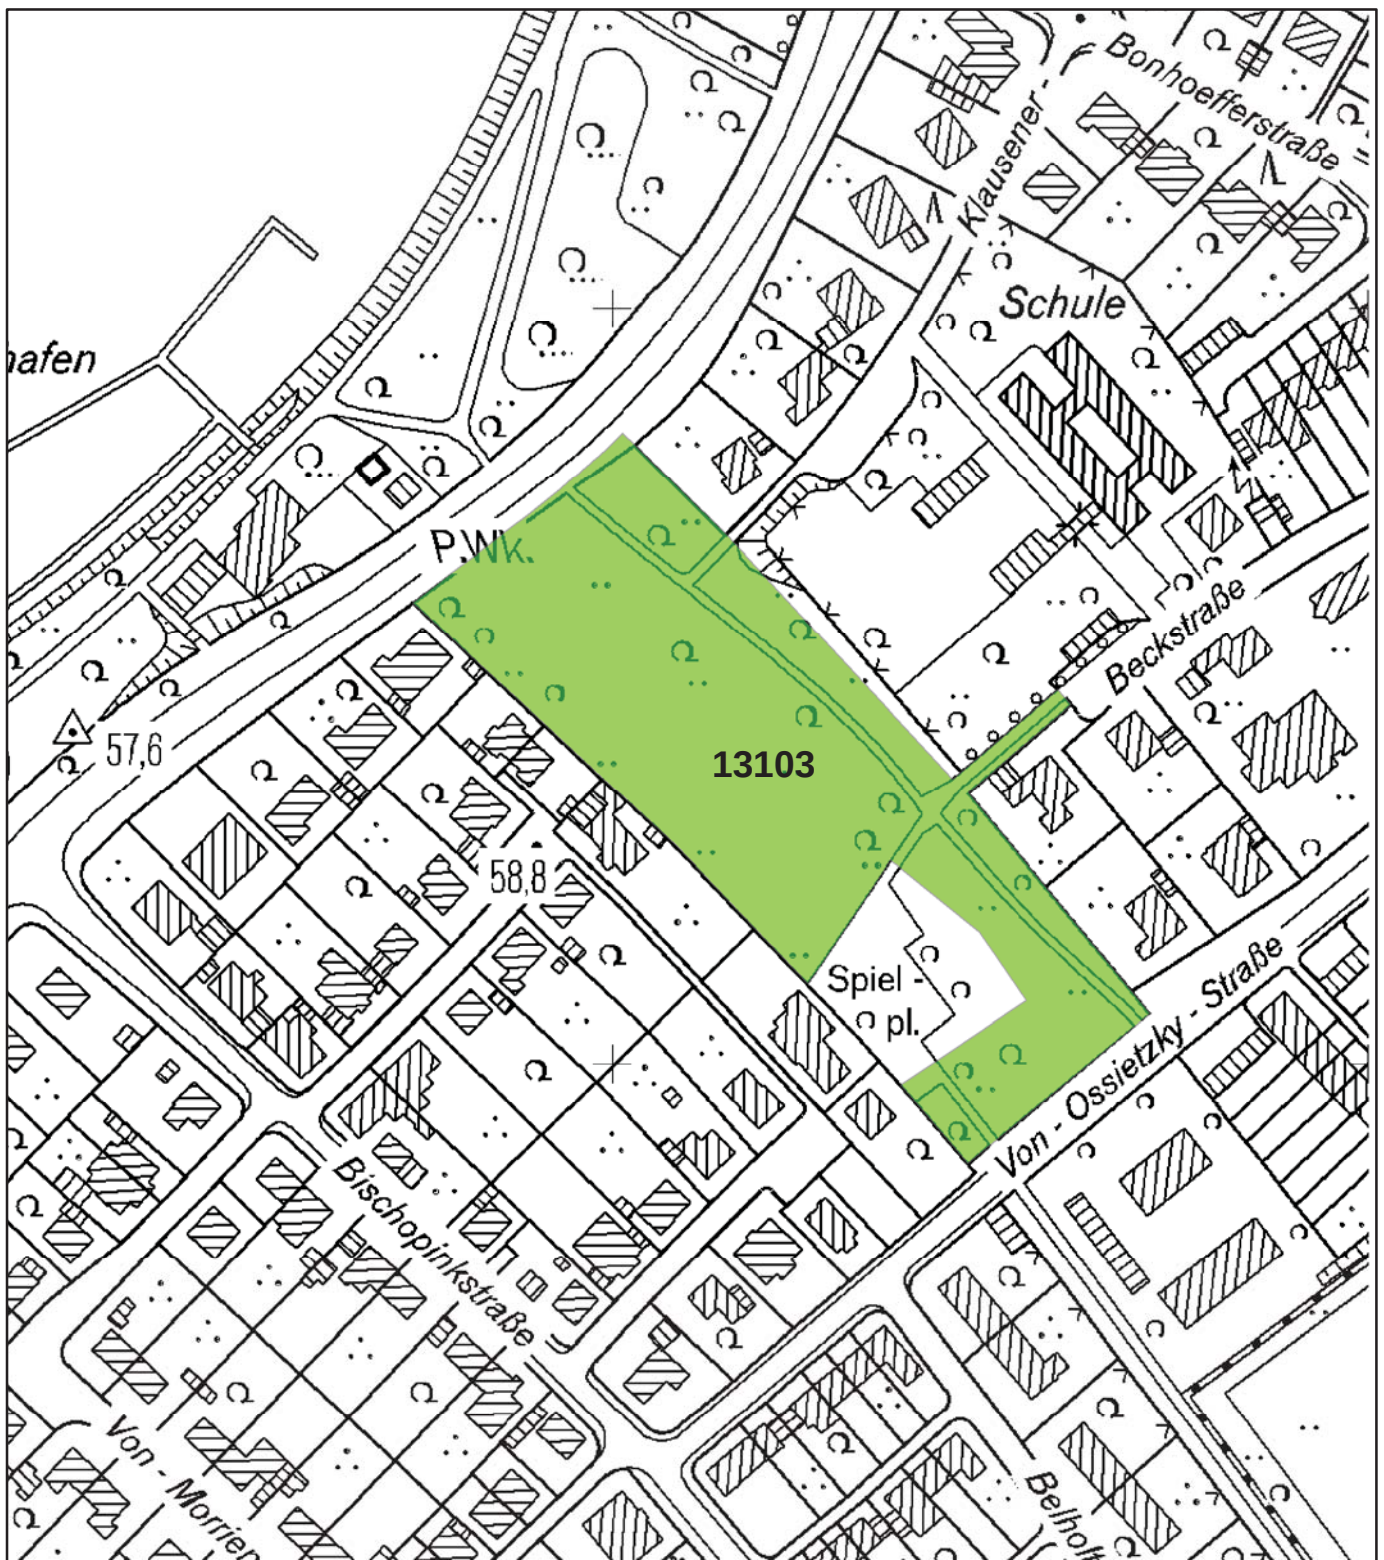

Legende:

 öffentliche Grünfläche

Derzeitige Pflege:

- 7.832 m² Gebrauchsrasen,
12-malige Mahd

Zukünftige Pflege:

- Extensive Grünfläche:
- Wiese, 2-malige Mahd,
 - Gebrauchsrasen entlang von Wegen

Gesamtgröße der Grünfläche: 12.006 m²


STADT MÜNSTER



Reduzierung von Pflegestandards
in Grünflächen der Stadt Münster

Bezirk Mitte
Öffentliche Grünfläche
Von-Ossietzky-Straße
Nr.: 13103

Anlage 1.1

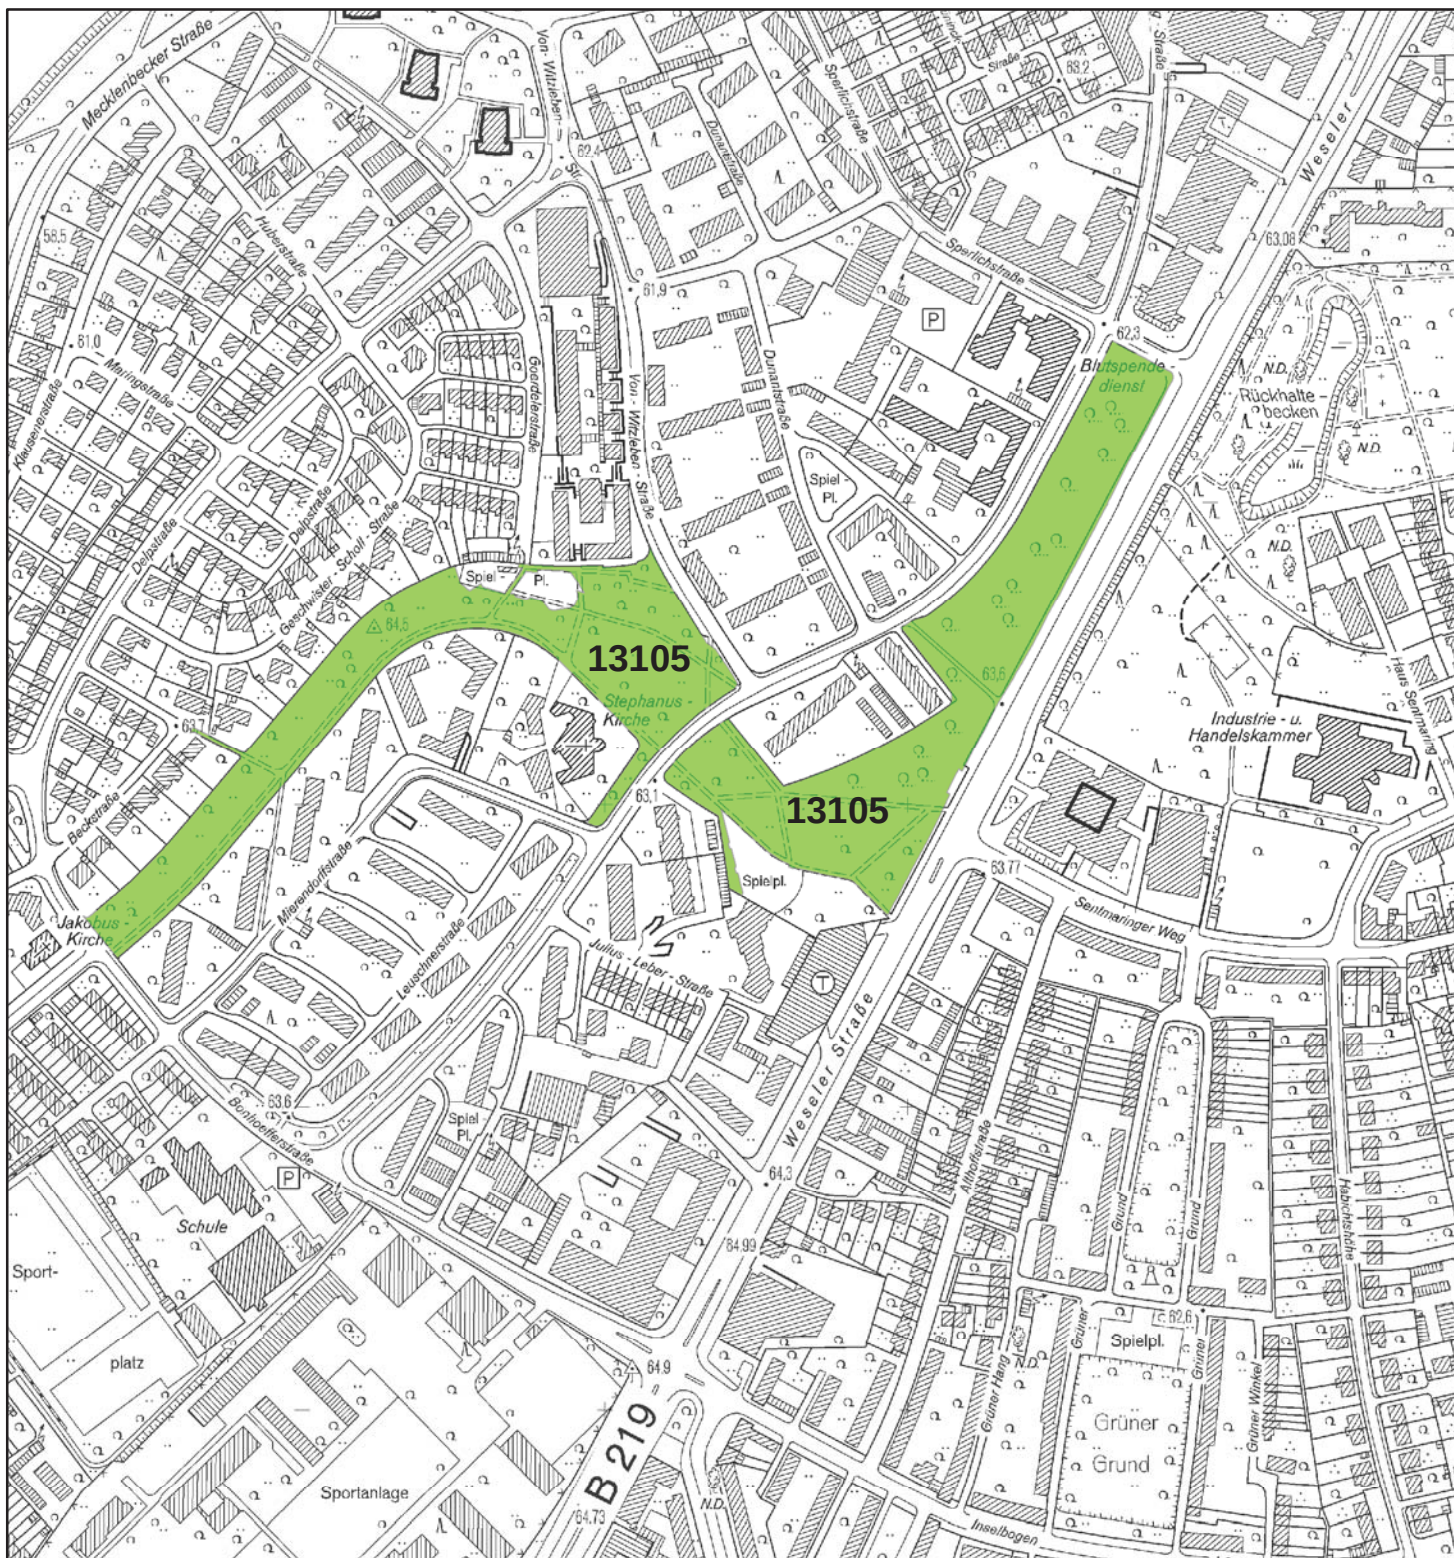

Legende:

 öffentliche Grünfläche

Derzeitige Pflege:

- 22.153 m² Gebrauchsrasen, 12-malige Mahd

Zukünftige Pflege:

- Extensive Grünflächen:
- Wiese, 2-malige Mahd,
- 50 % Gebrauchsrasen

Gesamtfläche der Grünfläche: 54.240 m²

STADT MÜNSTER



Amt für
Grünflächen und
Umweltschutz

Reduzierung von Pflegestandards
in Grünflächen der Stadt Münster

Bezirk Mitte
Öffentliche Grünfläche
Von-Stauffenberg- /
Von-Witzleben-Straße
Nr.: 13105
Anlage 1.2



Legende:

 öffentliche Grünfläche

Derzeitige Pflege:

- 30.071 m² Landschaftsrasen,
6-malige Mahd

Zukünftige Pflege:

- Extensive Grünfläche:
- 2-malige Mulchmahd,
- Gebrauchsrasen entlang von Wegen

Gesamtfläche der Grünfläche: 56.636 m²

STADT MÜNSTER



Maßstab: 1:4.000

Amt für
Grünflächen und
Umweltschutz



Reduzierung von Pflegestandards
in Grünflächen der Stadt Münster

Bezirk Mitte
Öffentliche Grünfläche
Sternbusch
Nr.: 13406

Anlage 1.3



Legende:

 öffentliche Grünfläche

Derzeitige Pflege:

- 32.008 m² Landschaftsrasen
- 6-malige Mahd

Zukünftige Pflege:

- Extensive Grünfläche:
- 2-malige Mulchmahd,
 - Gebrauchsrasen entlang von Wegen

Gesamtfläche der Grünfläche: 61.496 m²

STADT MÜNSTER



Maßstab: 1:4.000




Amt für
Grünflächen und
Umweltschutz

Reduzierung der Pflegestandards
in Grünflächen der Stadt Münster

Bezirk Mitte
Öffentliche Grünfläche
Düesberg-Park
Nr.: 13408

Anlage 1.4

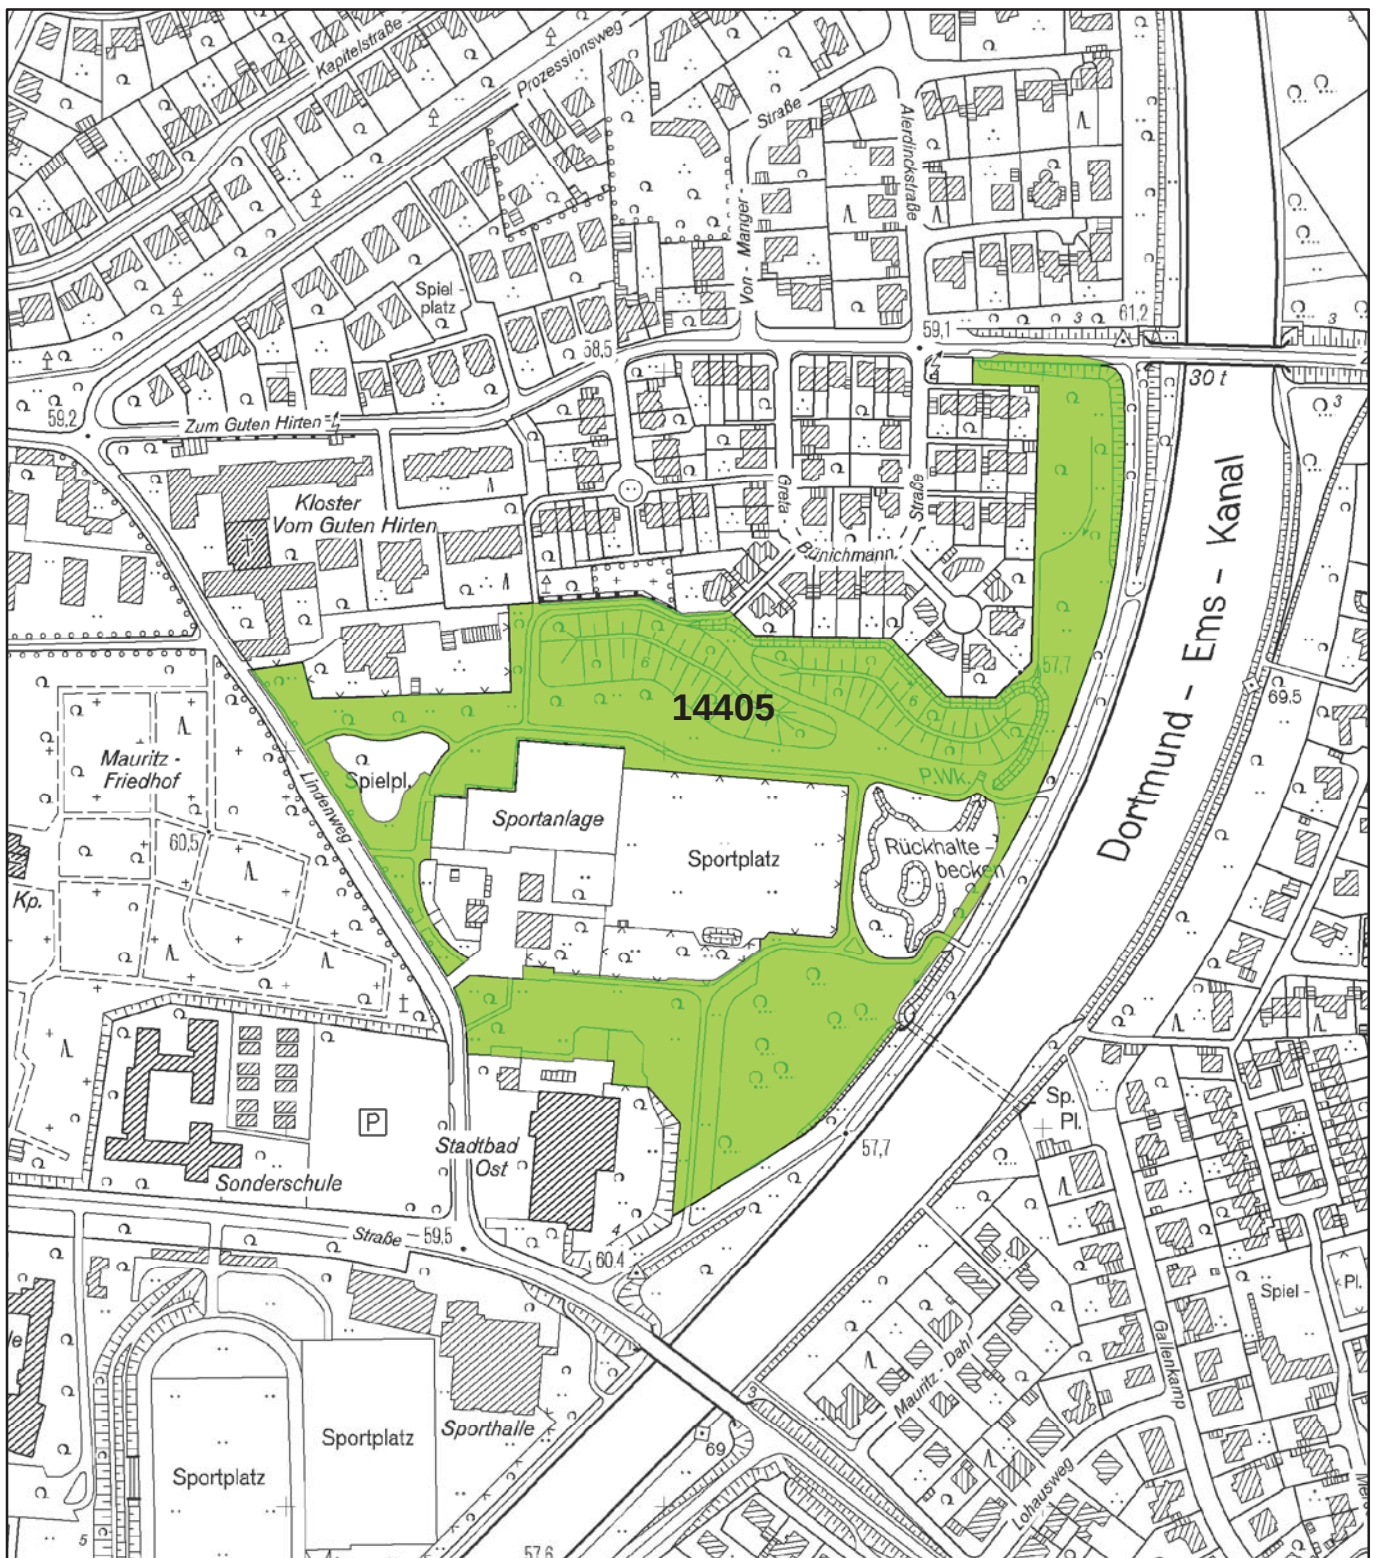

Legende:

 öffentliche Grünfläche

Derzeitige Pflege:

- 16.527 m² Gebrauchsrasen,
12-malige Mahd

Zukünftige Pflege:

- Extensive Grünfläche:
- 2-malige Mulchmahd,
 - Gebrauchsrasen entlang von Wegen

Gesamtfläche der Grünfläche: 44.360 m²

STADT MÜNSTER



Maßstab: 1:4.000



Amt für
Grünflächen und
Umweltschutz

Reduzierung von Pflegestandards
in Grünflächen der Stadt Münster

Bezirk Mitte
Öffentliche Grünfläche
Sportpark Ost
Nr.: 14405

Anlage 1.5



Legende:

 öffentliche Grünfläche

Derzeitige Pflege:

- 7.357 m² Gebrauchsrasen,
12-malige Mahd

Zukünftige Pflege:

- Extensive Grünfläche:
- 50% Wiese, 2-malige Mahd,
 - 50% Gebrauchsrasen

Gesamtfläche der Grünfläche: 19.963 m²


STADT MÜNSTER



Amt für
Grünflächen und
Umweltschutz

Reduzierung von Pflegestandards
in Grünflächen der Stadt Münster
Bezirk Mitte
Öffentliche Grünfläche
Grünzug am Canisiusgraben
Nr.: 13104

Anlage 1.6

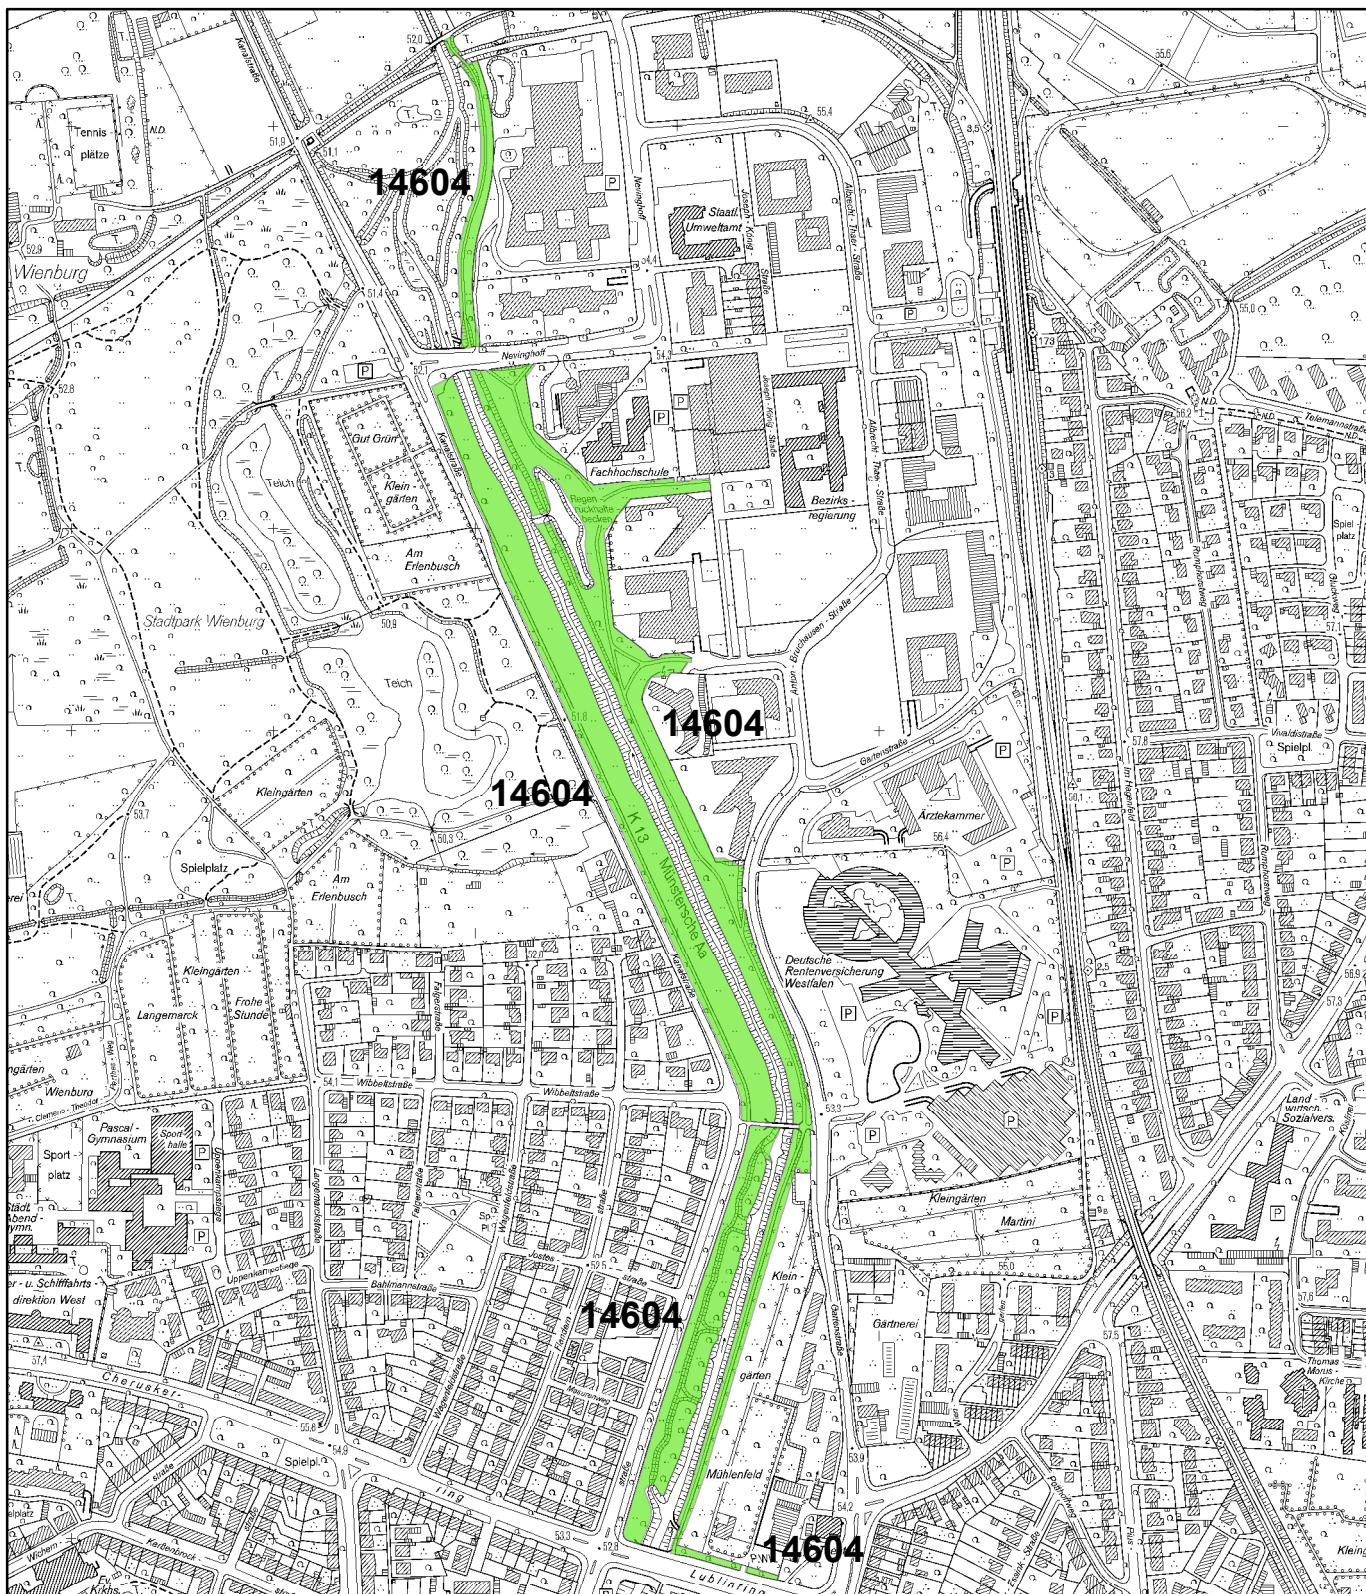

Legende:

 öffentliche Grünfläche

Derzeitige Pflege:

- 21.624 m² Gebrauchsrasen,
12-malige Mahd

Zukünftige Pflege:

- Extensive Grünfläche :
- 50% 2-malige Mulchmahd,
- 50% Gebrauchsrasen (wegebegleitend)

Gesamtfläche der Grünfläche: 71.744 m²

STADT MÜNSTER



Maßstab: 1:7.500



Amt für
Grünflächen und
Umweltschutz

Reduzierung von Pflegestandards
in Grünflächen der Stadt Münster

Bezirk Mitte

Öffentliche Grünfläche

Kanalstraße/Ring - Gut Nevinghoff
Nr.: 14604

Anlage 1.7

Anlage 1.8

**Reduzierung des Pflegestandards in ausgewählten öffentlichen
Grünflächen gemäß Handlungsprogramm 2012-2017**

Maßnahme Nummer 240

BEZIRK WEST



Legende:

 öffentliche Grünfläche

Derzeitige Pflege:

- 6.113 m² Gebrauchsrasen, 12-malige Mahd

Zukünftige Pflege:

- Extensive Grünfläche
- 50% 2-malige Mulchmahd
- 50% Wiese, 2-malige Mahd
- Gebrauchsrasen entlang von Wegen

Gesamtgröße der Grünfläche: 9.727 m²

STADT MÜNSTER



Maßstab: 1:2.000




Amt für
Grünflächen und
Umweltschutz

Reduzierung von Pflegestandards
in Grünflächen der Stadt Münster

Bezirk West
Öffentliche Grünfläche
Grünzug Arnheimweg
Nr.: 15109

Anlage 2.1

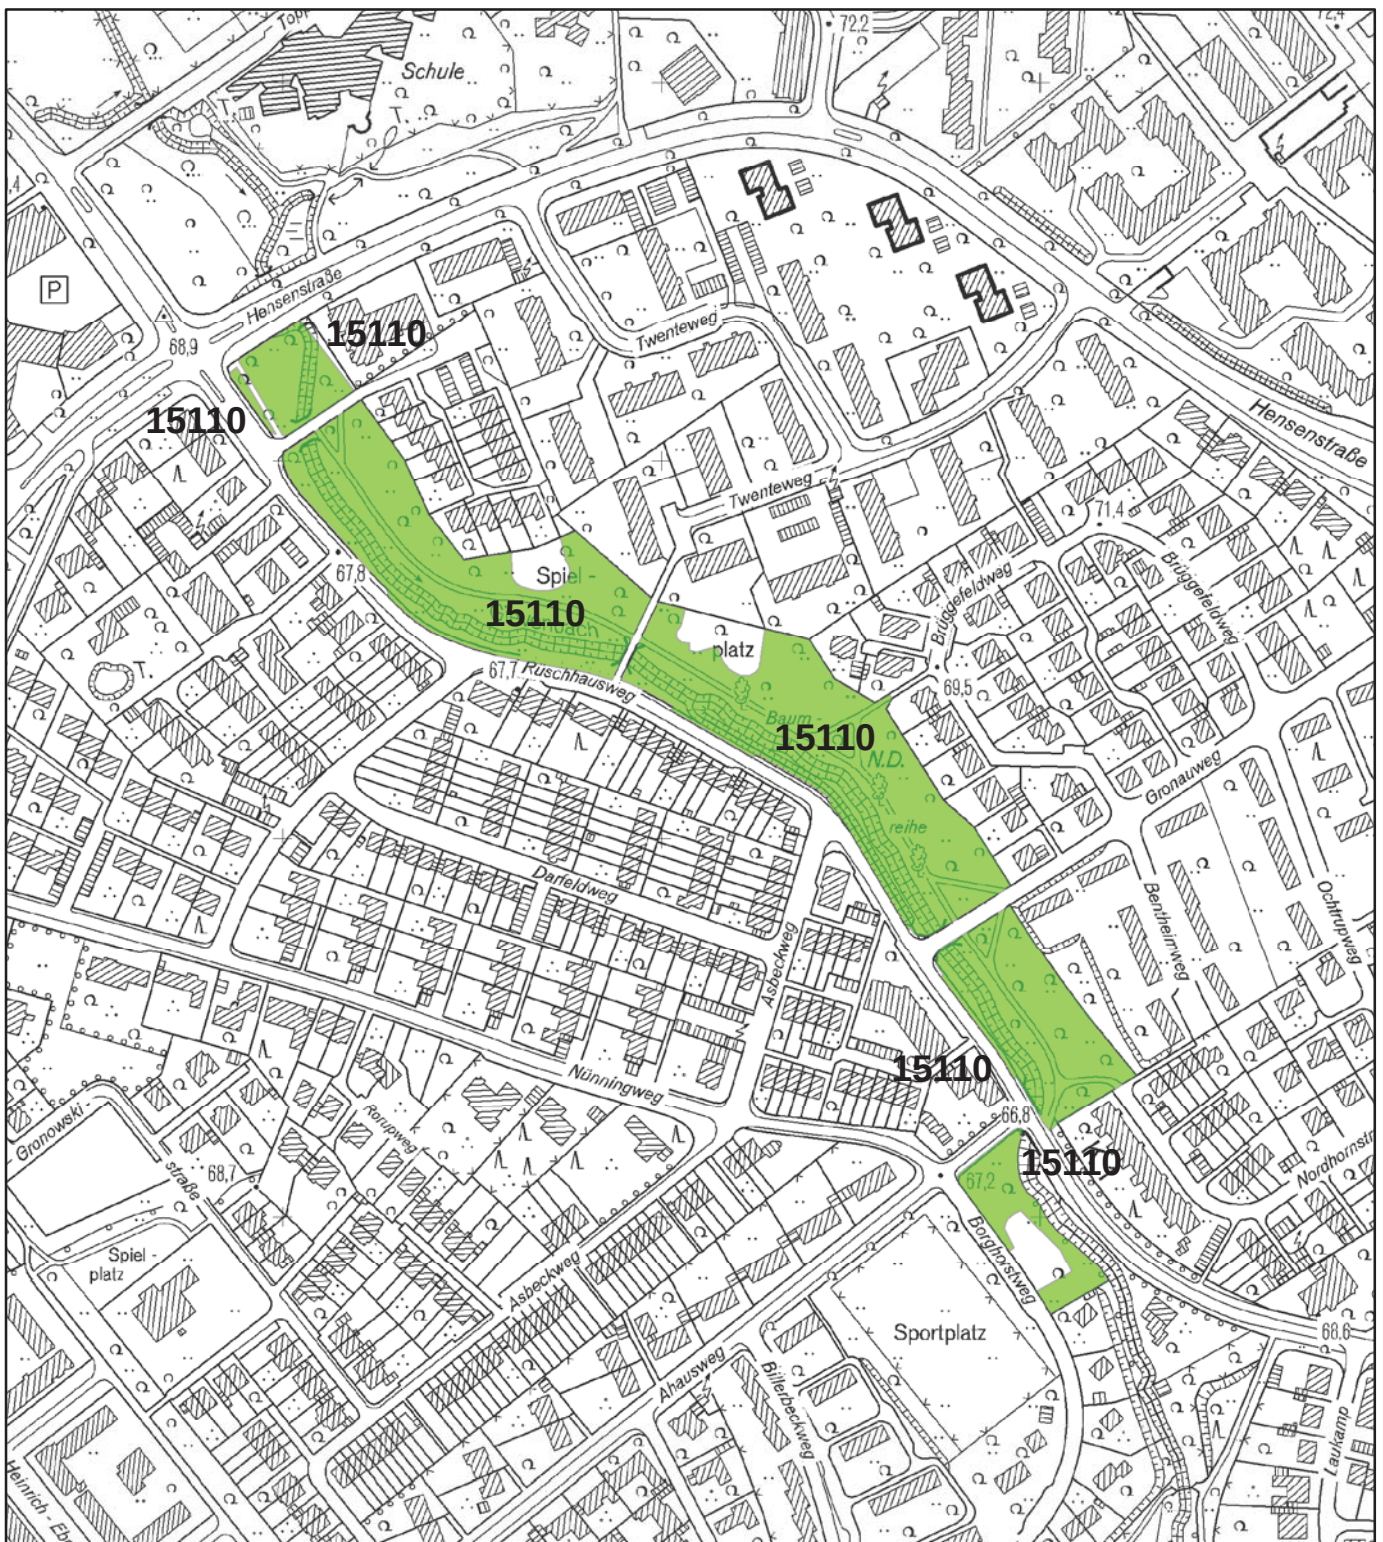

Legende:

 öffentliche Grünfläche

Derzeitige Pflege:

- 15.834 m² Gebrauchsrasen,
12-malige Mahd,

Zukünftige Pflege:

- Extensive Grünfläche:
- 80% Wiese, 2-malige Mahd
- 20% Gebrauchsrasen

Gesamtgröße der Grünfläche: 30.213 m²

STADT MÜNSTER



Maßstab: 1:4.000




Amt für
Grünflächen und
Umweltschutz

Reduzierung der Pflegestandards
in Grünflächen der Stadt Münster

Bezirk West
Öffentliche Grünfläche
Gievenbachtal / Rüschausweg
Nr.: 15110

Anlage 2.2

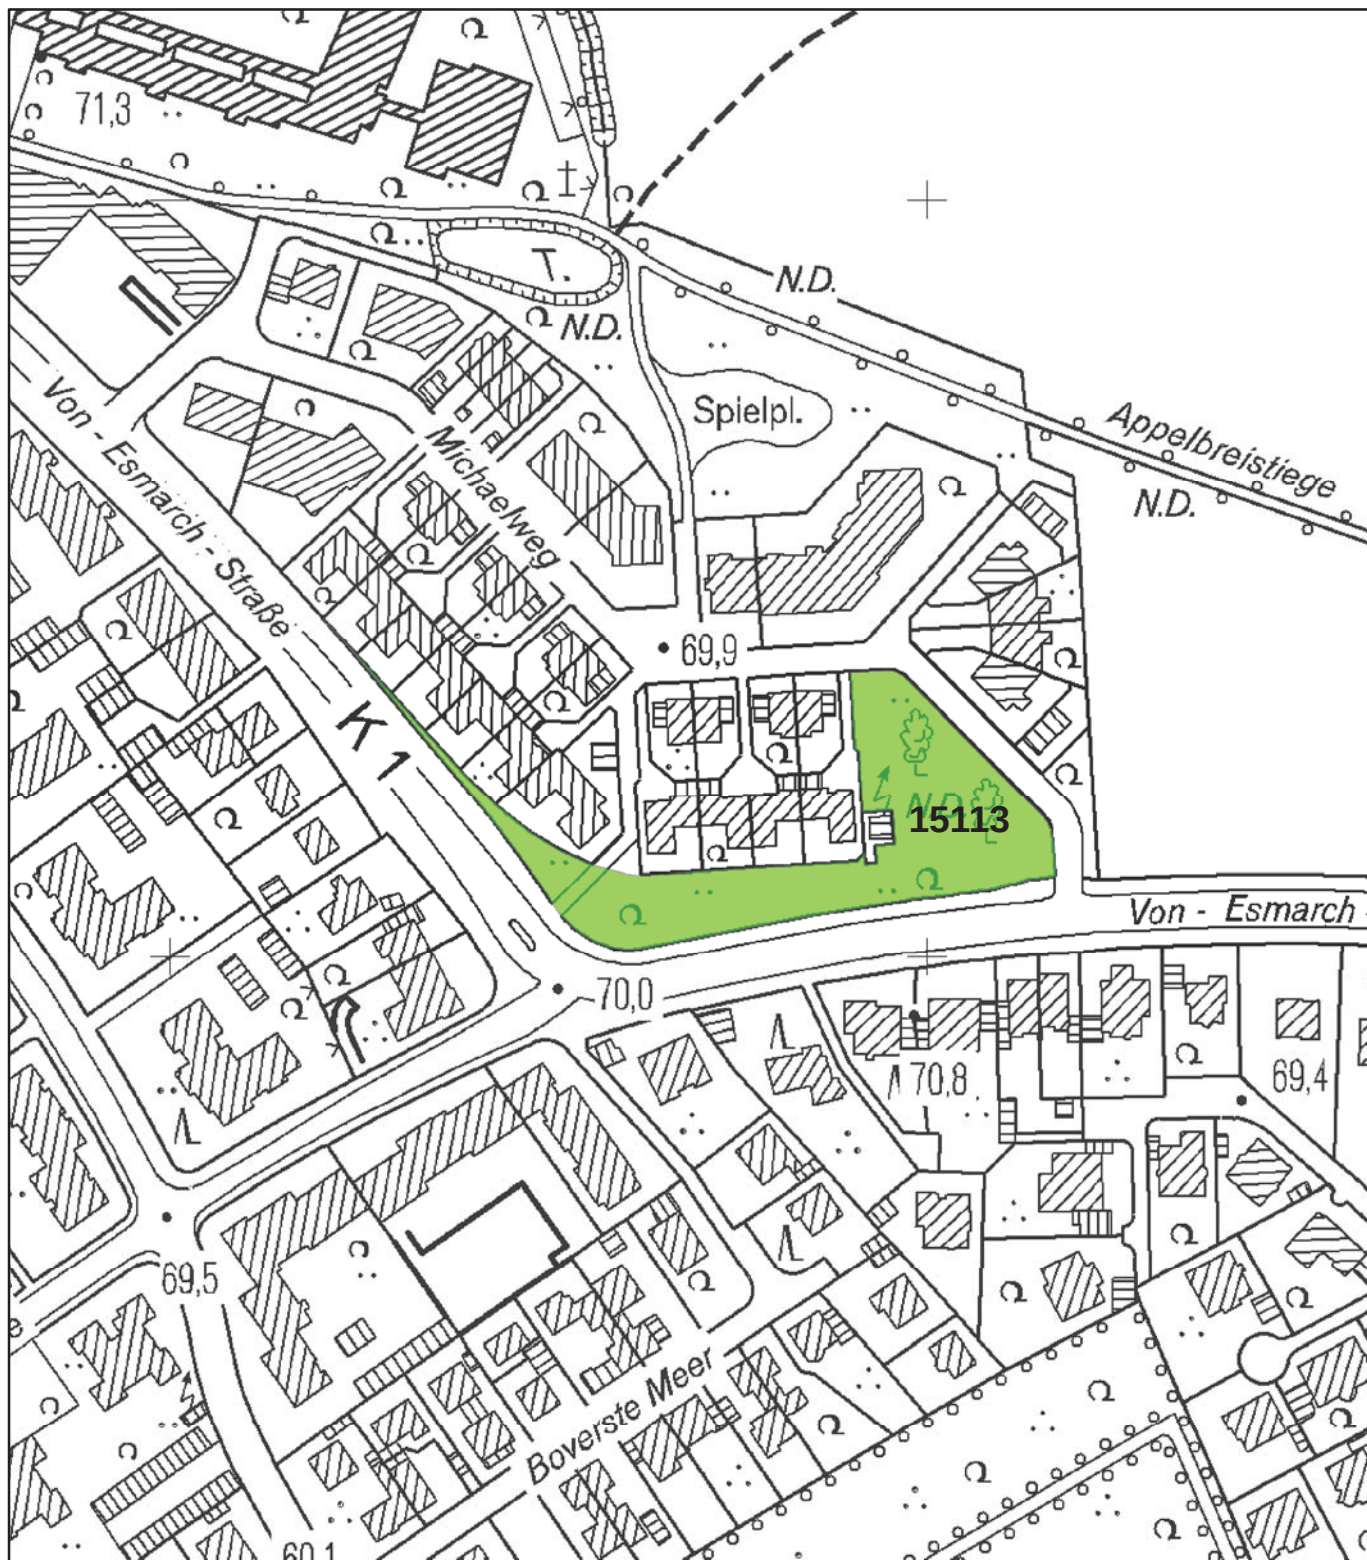

Legende:

 öffentliche Grünfläche

Derzeitige Pflege:

- 1.750 m² Gebrauchsrasen, 12-malige Mahd

Zukünftige Pflege:

- Extensive Grünfläche:
- Wiese, 2-malige Mahd

Gesamtfläche der Grünfläche: 1.953 m²

STADT MÜNSTER



Maßstab: 1:2.000


Amt für
Grünflächen und
Umweltschutz



Reduzierung von Pflegestandards
in Grünflächen der Stadt Münster

Bezirk West
Öffentliche Grünfläche
Michaelweg
Nr.: 15113

Anlage 2.3

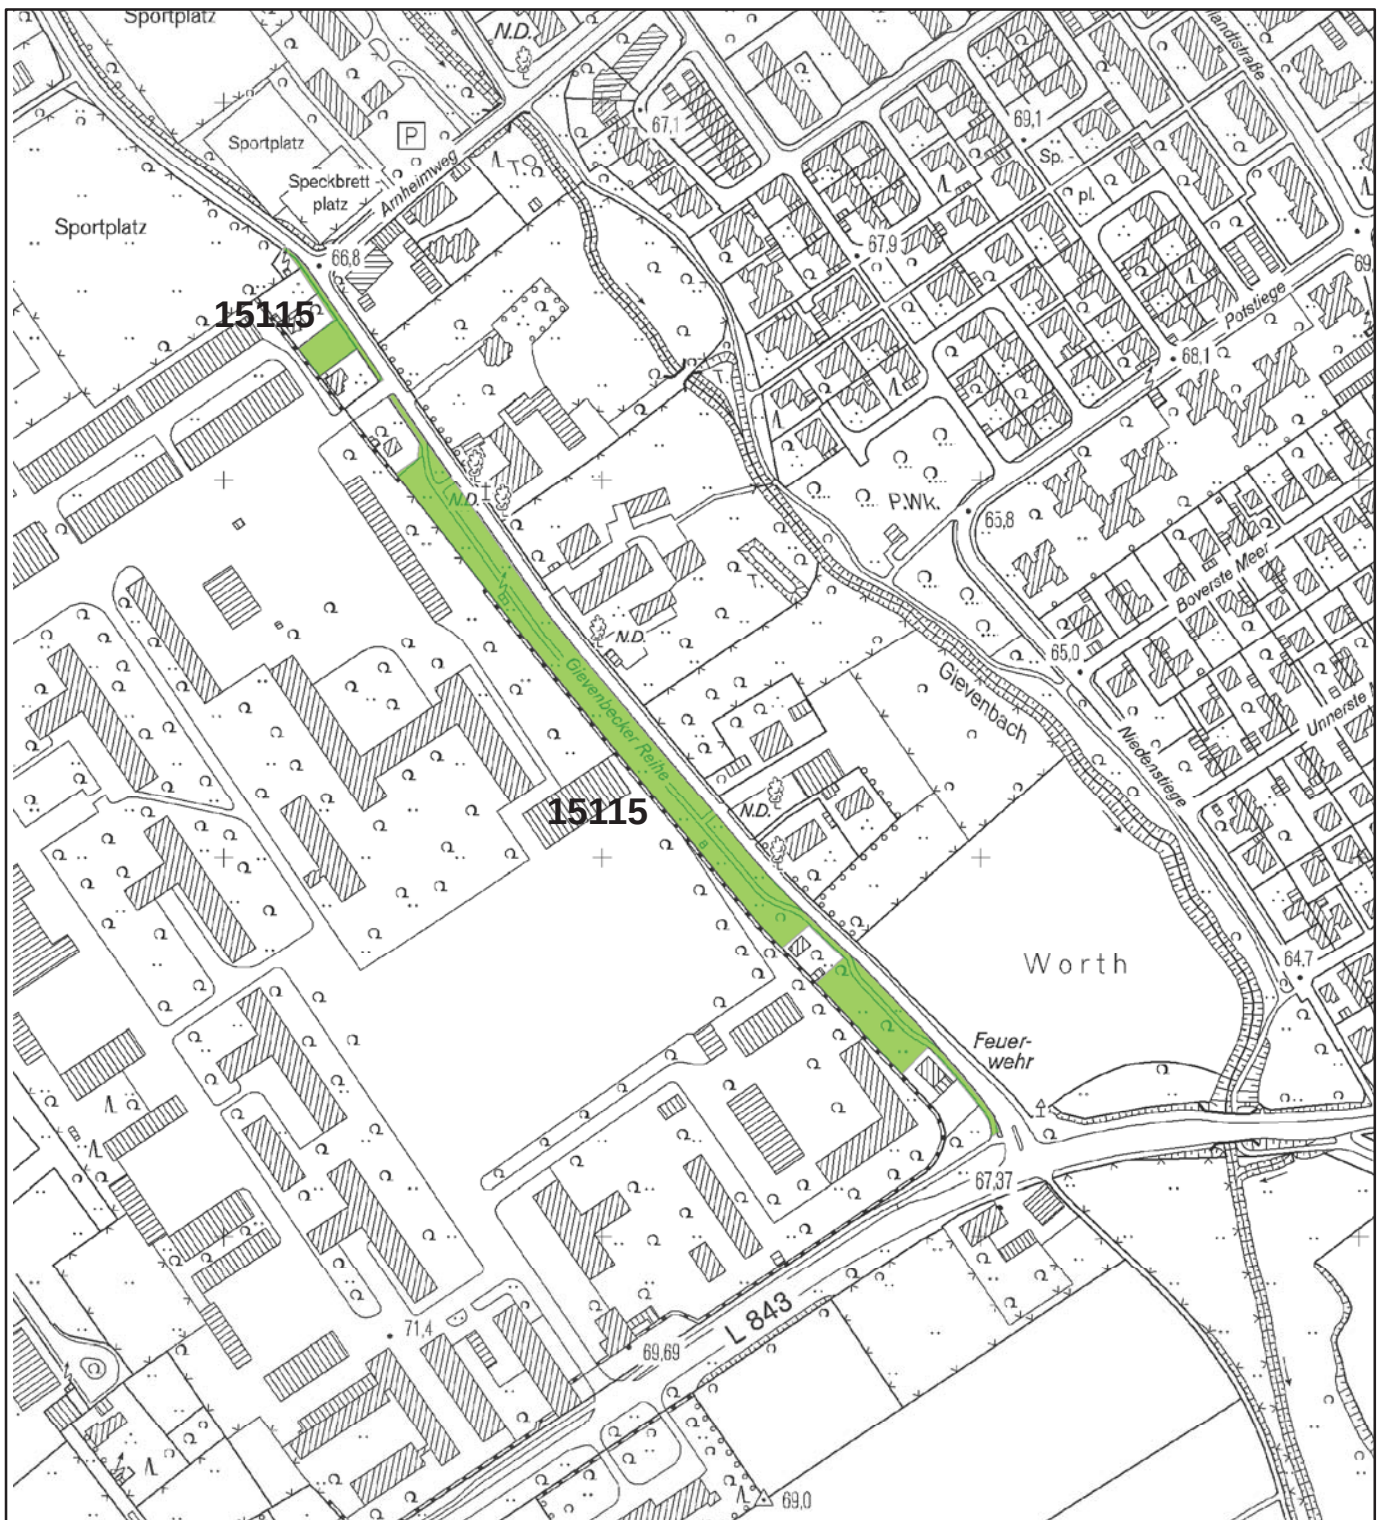

Legende:

 öffentliche Grünfläche

Derzeitige Pflege:

- 6.306 m² Gebrauchsrasen,
12-malige Mahd

Zukünftige Pflege:

- Extensive Grünfläche:
- Wiese, 2-malige Mahd

Gesamtgröße der Grünfläche: 8.259 m²

STADT MÜNSTER



Reduzierung von Pflegestandards
in Grünflächen der Stadt Münster

Bezirk West
Öffentliche Grünfläche
Gievenbecker Reihe
Nr.: 15115

Anlage 2.4



Legende:

 öffentliche Grünfläche

Derzeitige Pflege:

- 22.641 m² Gebrauchsrasen,
12-malige Mahd

Zukünftige Pflege:

- Extensive Grünfläche:
- Wiese, 2-malige Mahd
 - Gebrauchsrasen entlang von Wegen

Gesamtgröße der Grünfläche: 64.951 m²

STADT MÜNSTER



Maßstab: 1:4.000



Amt für
Grünflächen und
Umweltschutz

Reduzierung der Pflegestandards
in Grünflächen der Stadt Münster
Bezirk West
Öffentliche Grünfläche
Grüner Finger westl. Dieckmannstr.
Nr.: 15126

Anlage 2.5



Legende:

 öffentliche Grünfläche

Derzeitige Pflege:

- 2.766 m² Gebrauchsrasen,
12-malige Mahd

Zukünftige Pflege:

- Extensive Grünfläche:
- 2-malige Mulchmahd
- Gebrauchsrasen entlang von Wegen

Gesamtfläche der Grünfläche: 2.852 m²

STADT MÜNSTER




Maßstab: 1:2.000

Amt für
Grünflächen und
Umweltschutz



Reduzierung von Pflegestandards
in Grünflächen der Stadt Münster
Bezirk West
Öffentliche Grünfläche
Schwarzer Kamp
Nr.: 15405

Anlage 2.6

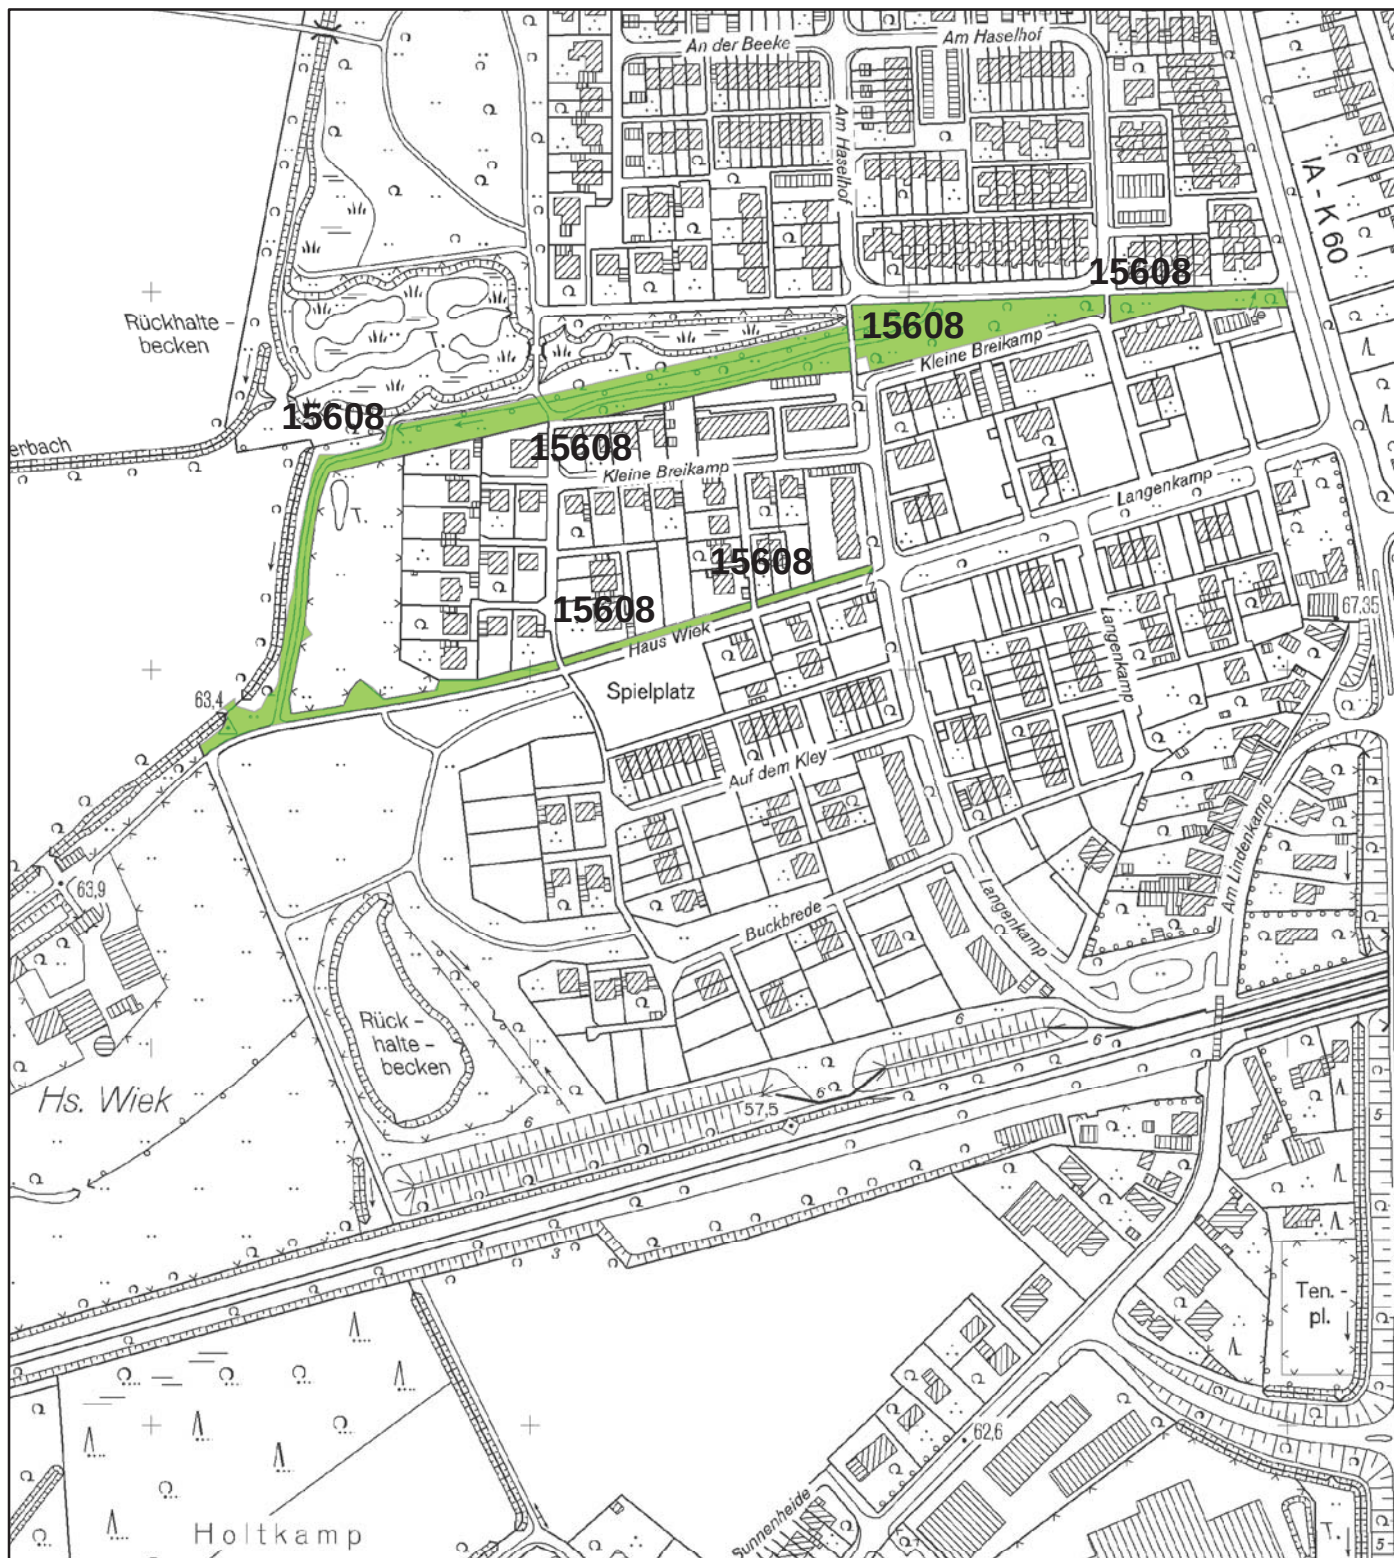

Legende:

 öffentliche Grünfläche

Derzeitige Pflege:

- 7.291 m² Gebrauchsrasen,
- 12-malige Mahd

Zukünftige Pflege:

- Extensive Grünfläche:
- 50% Wiese, 2-malige Mahd
- 50% Gebrauchsrasen

Gesamtfläche der Grünfläche: 11.825 m²

STADT MÜNSTER




Maßstab: 1:4.000

Amt für
Grünflächen und
Umweltschutz



Reduzierung der Pflegestandards
in Grünflächen der Stadt Münster
Bezirk West
Öffentliche Grünfläche
Offerbach nördlich Haus Wiek
Nr.: 15608

Anlage 2.7

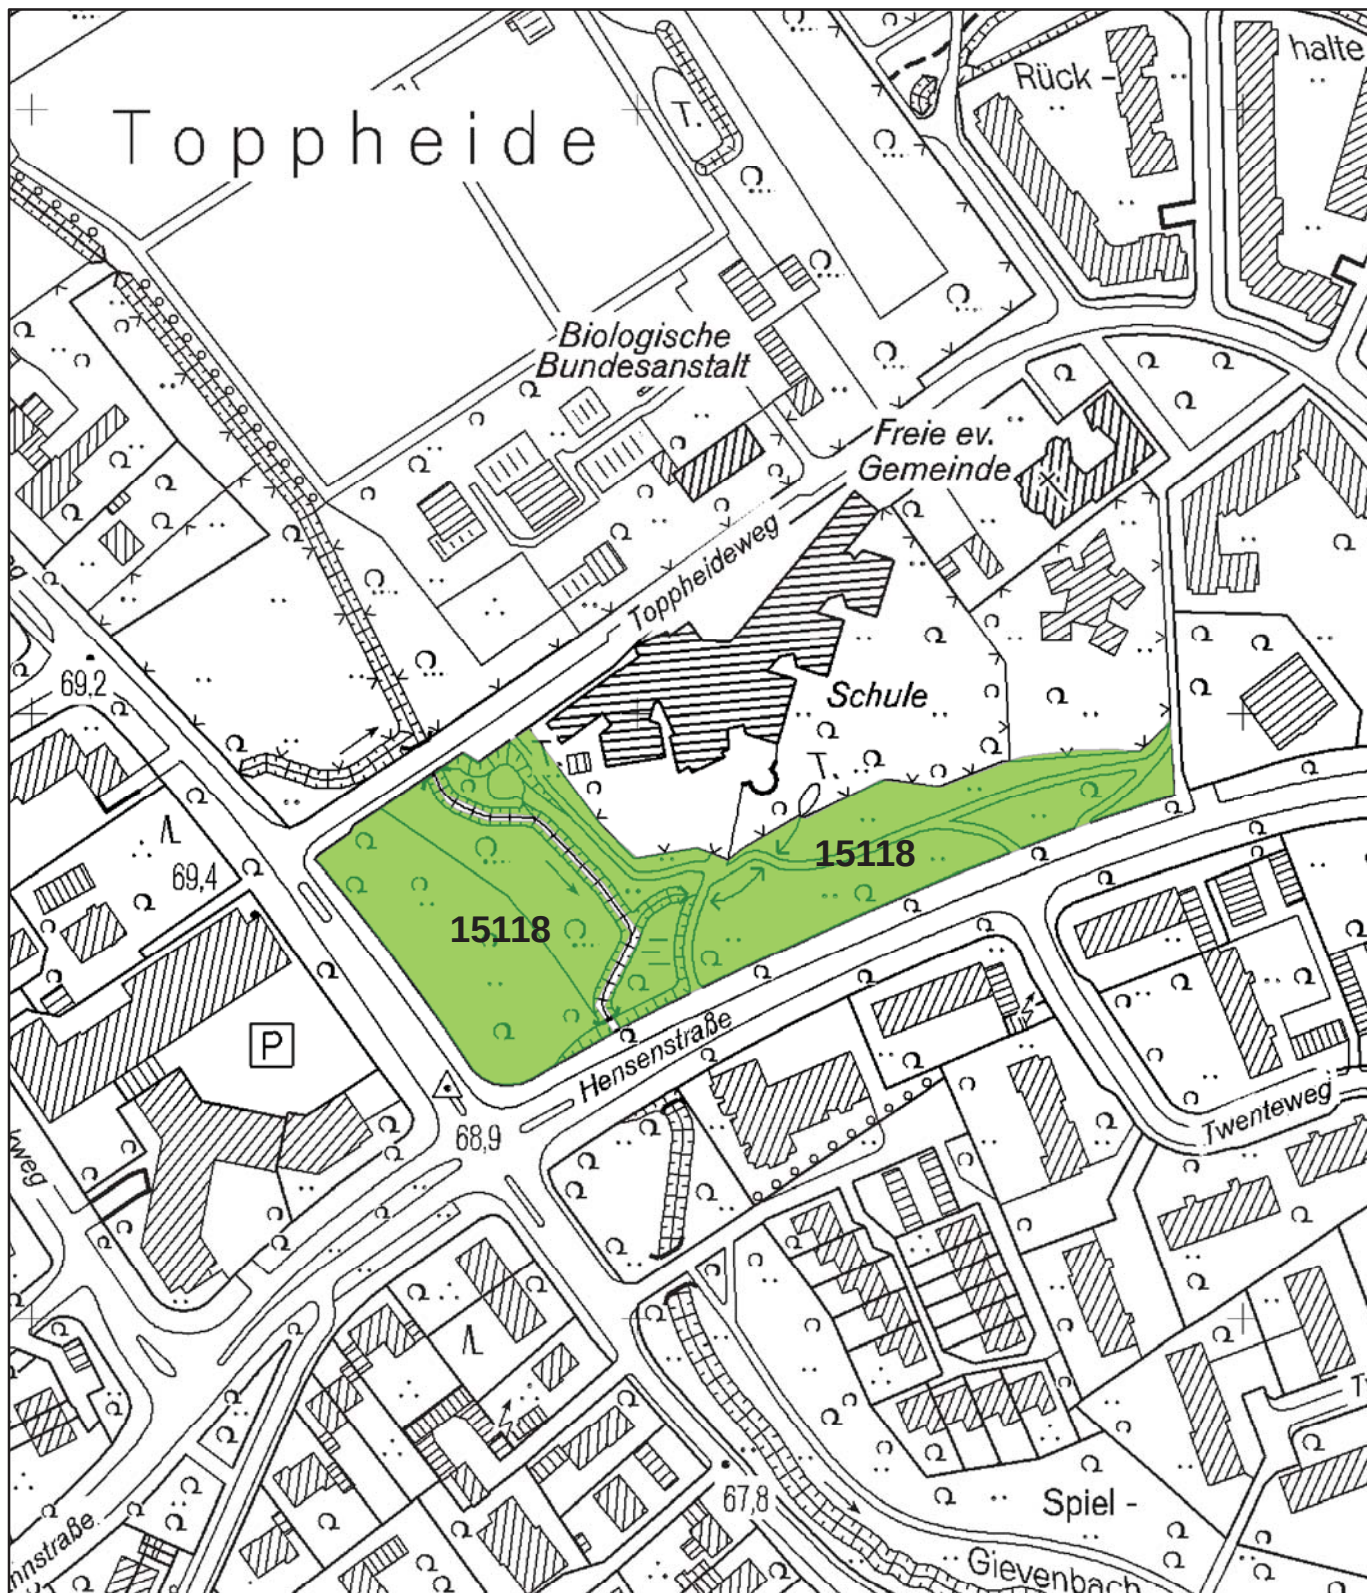

Legende:

 öffentliche Grünfläche

Derzeitige Pflege:

- 8.148 m² Gebrauchsrasen,
- 12-malige Mahd

Zukünftige Pflege:

- Extensive Grünfläche:
- Wiese, 2-malige Mahd
- Gebrauchsrasen entlang von Wegen

Gesamtfläche der Grünfläche: 14.071 m²

STADT MÜNSTER



Amt für
Grünflächen und
Umweltschutz

Reduzierung von Pflegestandards
in Grünflächen in der Stadt Münster
Bezirk West
Öffentliche Grünfläche
Toppheide / Wartburgschule
Nr.: 15118

Anlage 2.8



Legende:



öffentliche Grünfläche

Derzeitige Pflege:

- 66.897 m² Gebrauchsrasen,
12-malige Mahd

Zukünftige Pflege:

- Extensive Grünfläche:
- 20% Wiese, 2-malige Mahd
- 80% Gebrauchsrasen

Gesamtfläche der Grünfläche: 282.033 m²

STADT MÜNSTER




Maßstab: 1:7.500



Amt für
Grünflächen und
Umweltschutz

Reduzierung von Pflegestandards
in Grünflächen der Stadt Münster
Bezirk West
Öffentliche Grünfläche
neuer Aasee - Nordseite
Nr.: 15204

Anlage 2.9

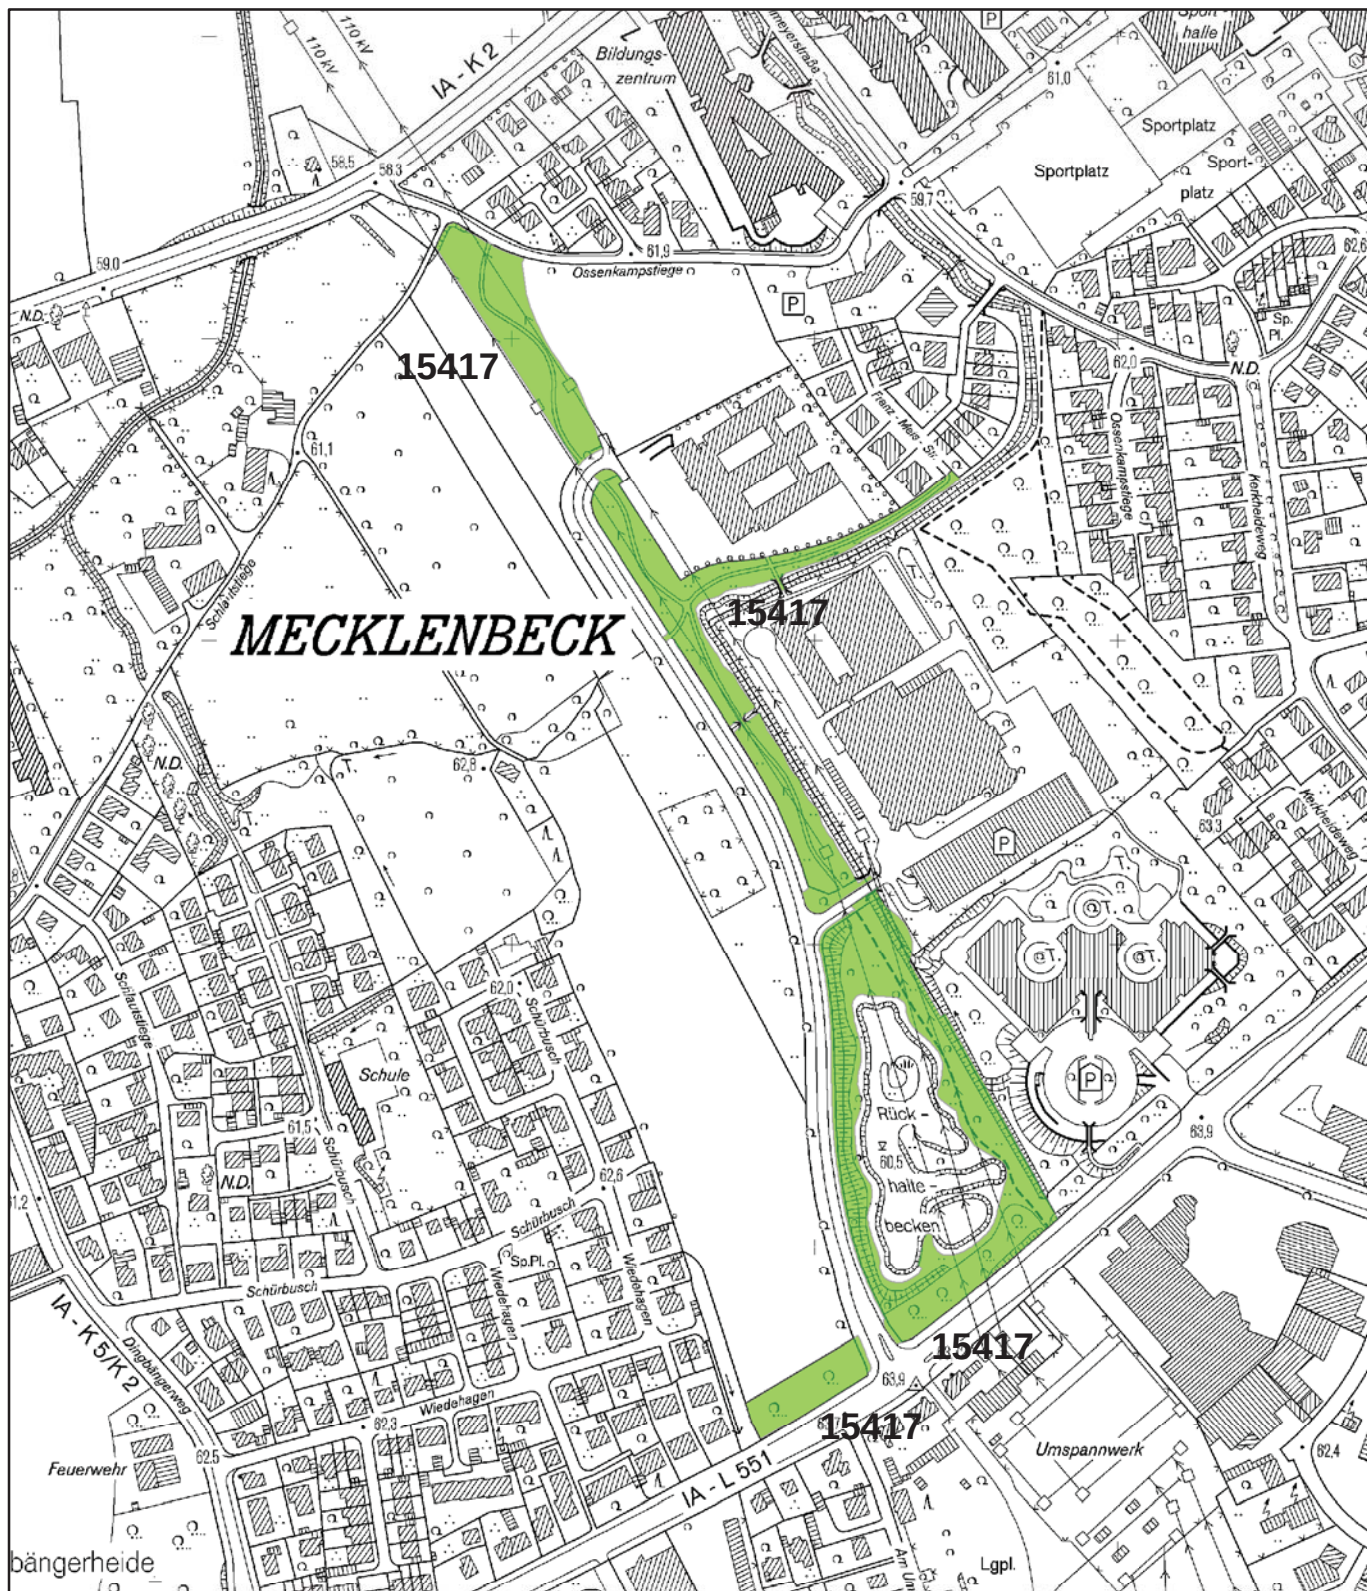

Legende:

 öffentliche Grünfläche

Derzeitige Pflege:

- 2.242 m² Gebrauchsrasen,
- 12-malige Mahd

Zukünftige Pflege:

- Extensive Grünfläche:
- Wiese, 2-malige Mahd
- Gebrauchsrasen entlang von Wegen

Gesamtfläche der Grünfläche: 33.381 m²
(Flächengröße vor Ausbau der Fritz-Stricker-Straße)

STADT MÜNSTER



Maßstab: 1:5.000

Amt für
Grünflächen und
Umweltschutz



Reduzierung von Pflegestandards
in Grünflächen der Stadt Münster
Bezirk West
Öffentliche Grünfläche
Fritz-Stricker-Straße
Nr.: 15417

Anlage 2.10



Legende:

 öffentliche Grünfläche

Derzeitige Pflege:

- 4.078 m² Gebrauchsrasen,
12-malige Mahd

Zukünftige Pflege:

- Reduzierung der Grünfläche um
1.600 m² für KITA-Neubau
- Rest verbleibt Gebrauchsrasen

Gesamtfläche der Grünfläche: 6.177 m²

STADT MÜNSTER




Reduzierung von Pflegestandards
in Grünflächen der Stadt Münster
Bezirk West
Öffentliche Grünfläche
Vögedingplatz
Nr.: 15802

Anlage 2.11

**Reduzierung des Pflegestandards in ausgewählten öffentlichen
Grünflächen gemäß Handlungsprogramm 2012-2017**

Maßnahme Nummer 240

BEZIRK NORD

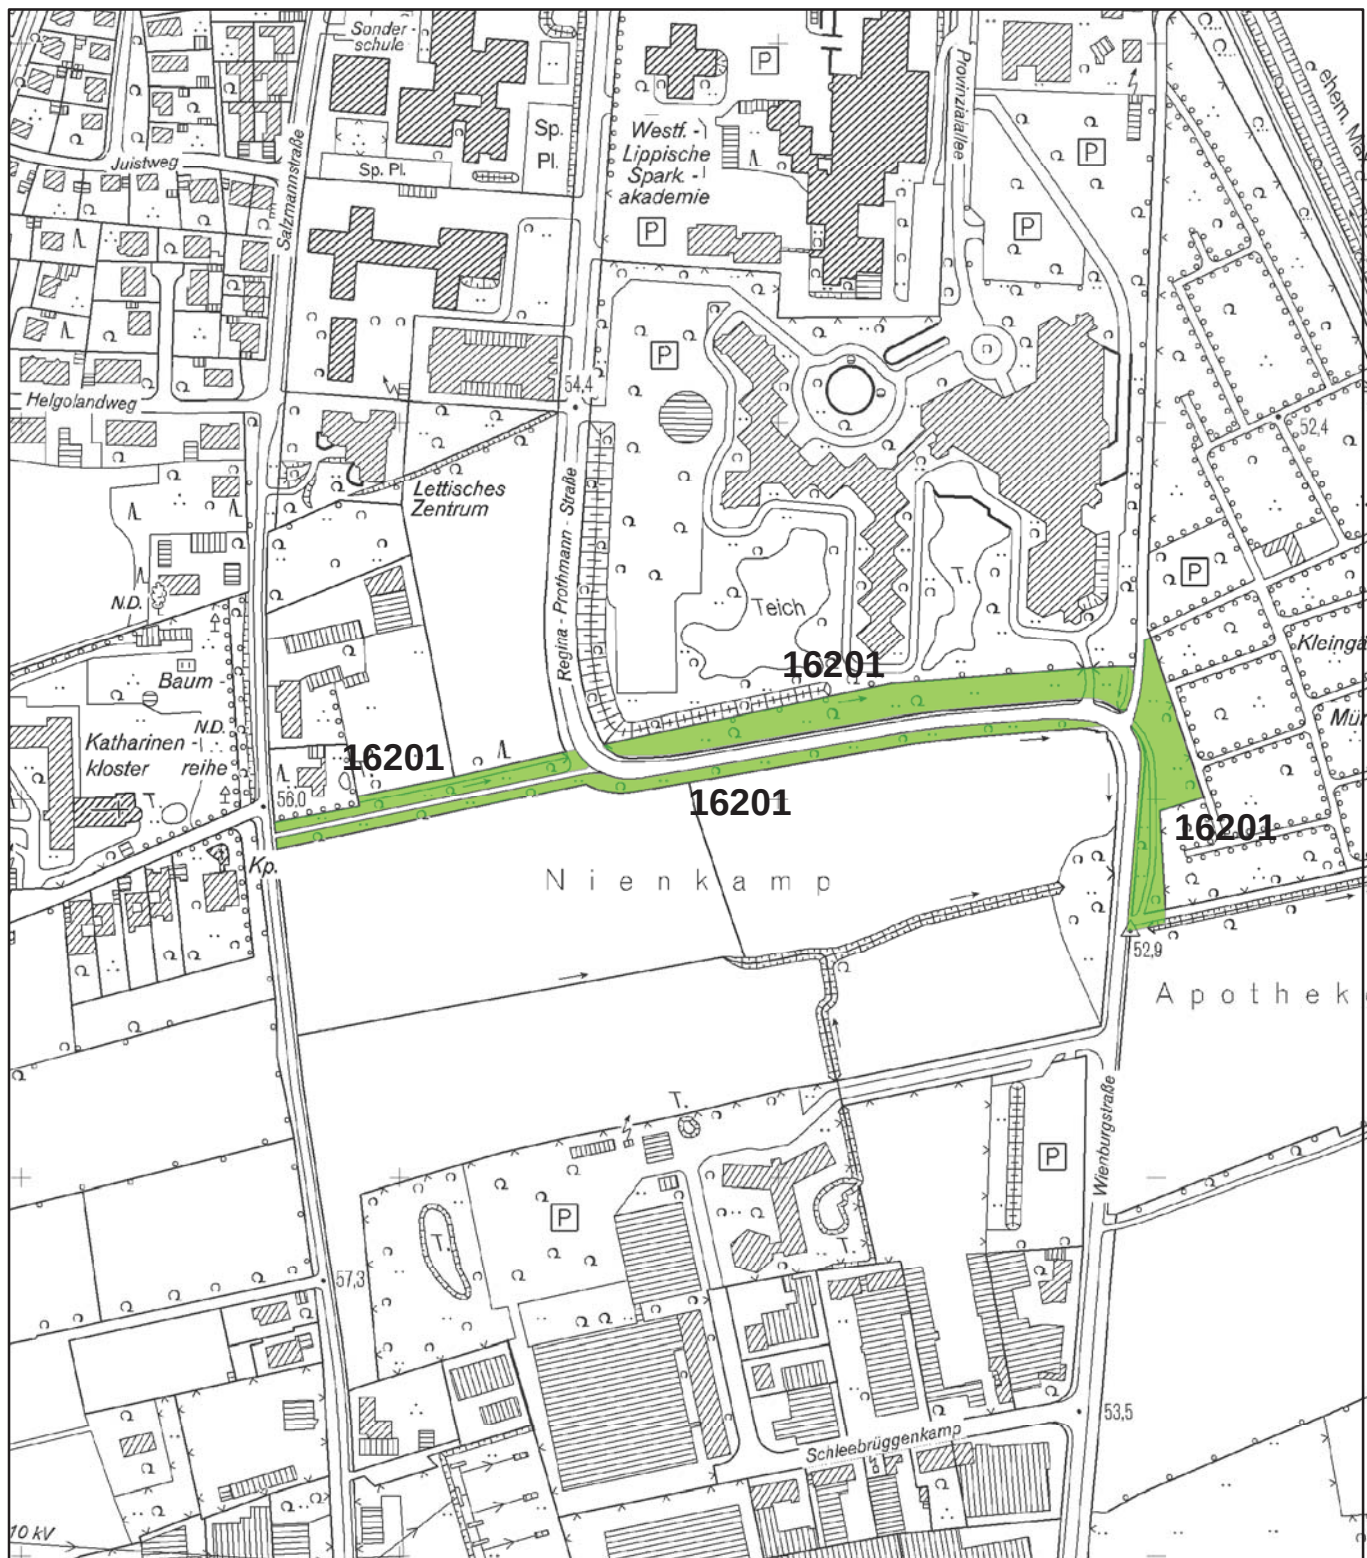

Legende:

 öffentliche Grünfläche

Derzeitige Pflege:

- 6.165 m² Gebrauchsrasen,
- 12-malige Mahd

Gesamtgröße der Grünfläche: 6.165 m²

Zukünftige Pflege:

- Extensive Grünfläche:
- Wiese, 2-malige Mahd
- Gebrauchsrasen entlang von Wegen

STADT MÜNSTER



Maßstab: 1:4.000


Amt für
Grünflächen und
Umweltschutz



Reduzierung von Pflegestandards
in Grünflächen der Stadt Münster

Bezirk Nord
Öffentliche Grünfläche
Regina-Prothmann-Straße
Nr.: 16201

Anlage 3.1

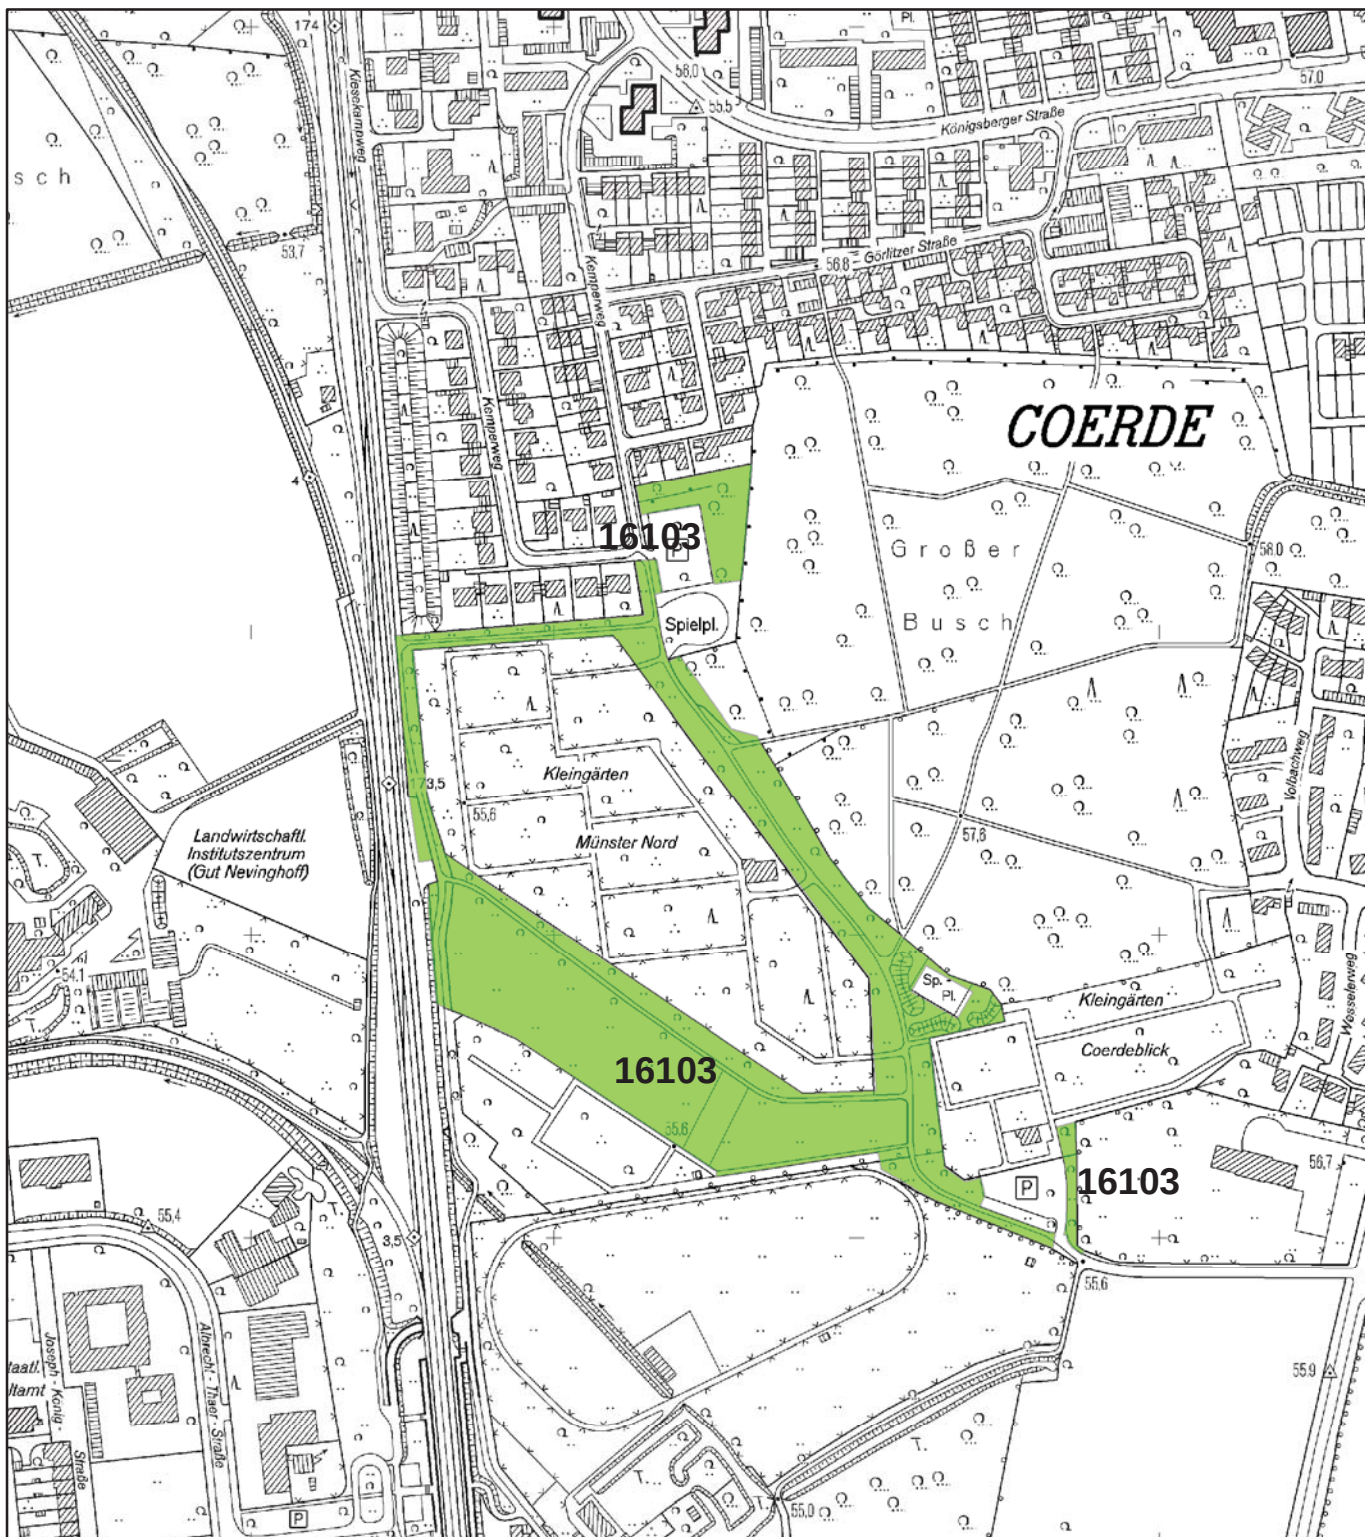

Legende:

 öffentliche Grünfläche

Derzeitige Pflege:

- 15.928 m² Gebrauchsrasen,
12-malige Mahd

Zukünftige Pflege:

- Extensive Grünfläche:
- 50% Wiese, 2-malige Mahd
- 50% Gebrauchsrasen

Gesamtfläche der Grünfläche: 47.169 m²

STADT MÜNSTER



Maßstab: 1:5.000

Amt für
Grünflächen und
Umweltschutz



Reduzierung von Pflegestandards
in Grünflächen in der Stadt Münster
Bezirk Nord
Öffentliche Grünfläche
Breite Lindel Coerde
Nr.: 16103

Anlage 3.2



Legende:

 öffentliche Grünfläche

Derzeitige Pflege:

- 1.747 m² Gebrauchsrasen,
12-malige Mahd

Zukünftige Pflege:

- Extensive Grünfläche:
- 50% Wiese, 2-malige Mahd
- 50% Gebrauchsrasen

Gesamtfläche der Grünfläche: 5.843 m²

STADT MÜNSTER




Maßstab: 1:5.000



Amt für
Grünflächen und
Umweltschutz

Reduzierung von Pflegestandards
in Grünflächen in der Stadt Münster
Bezirk Nord
Öffentliche Grünfläche
südöstl. Wilkinghege/Westhoffstraße
Nr.: 16311

Anlage 3.3

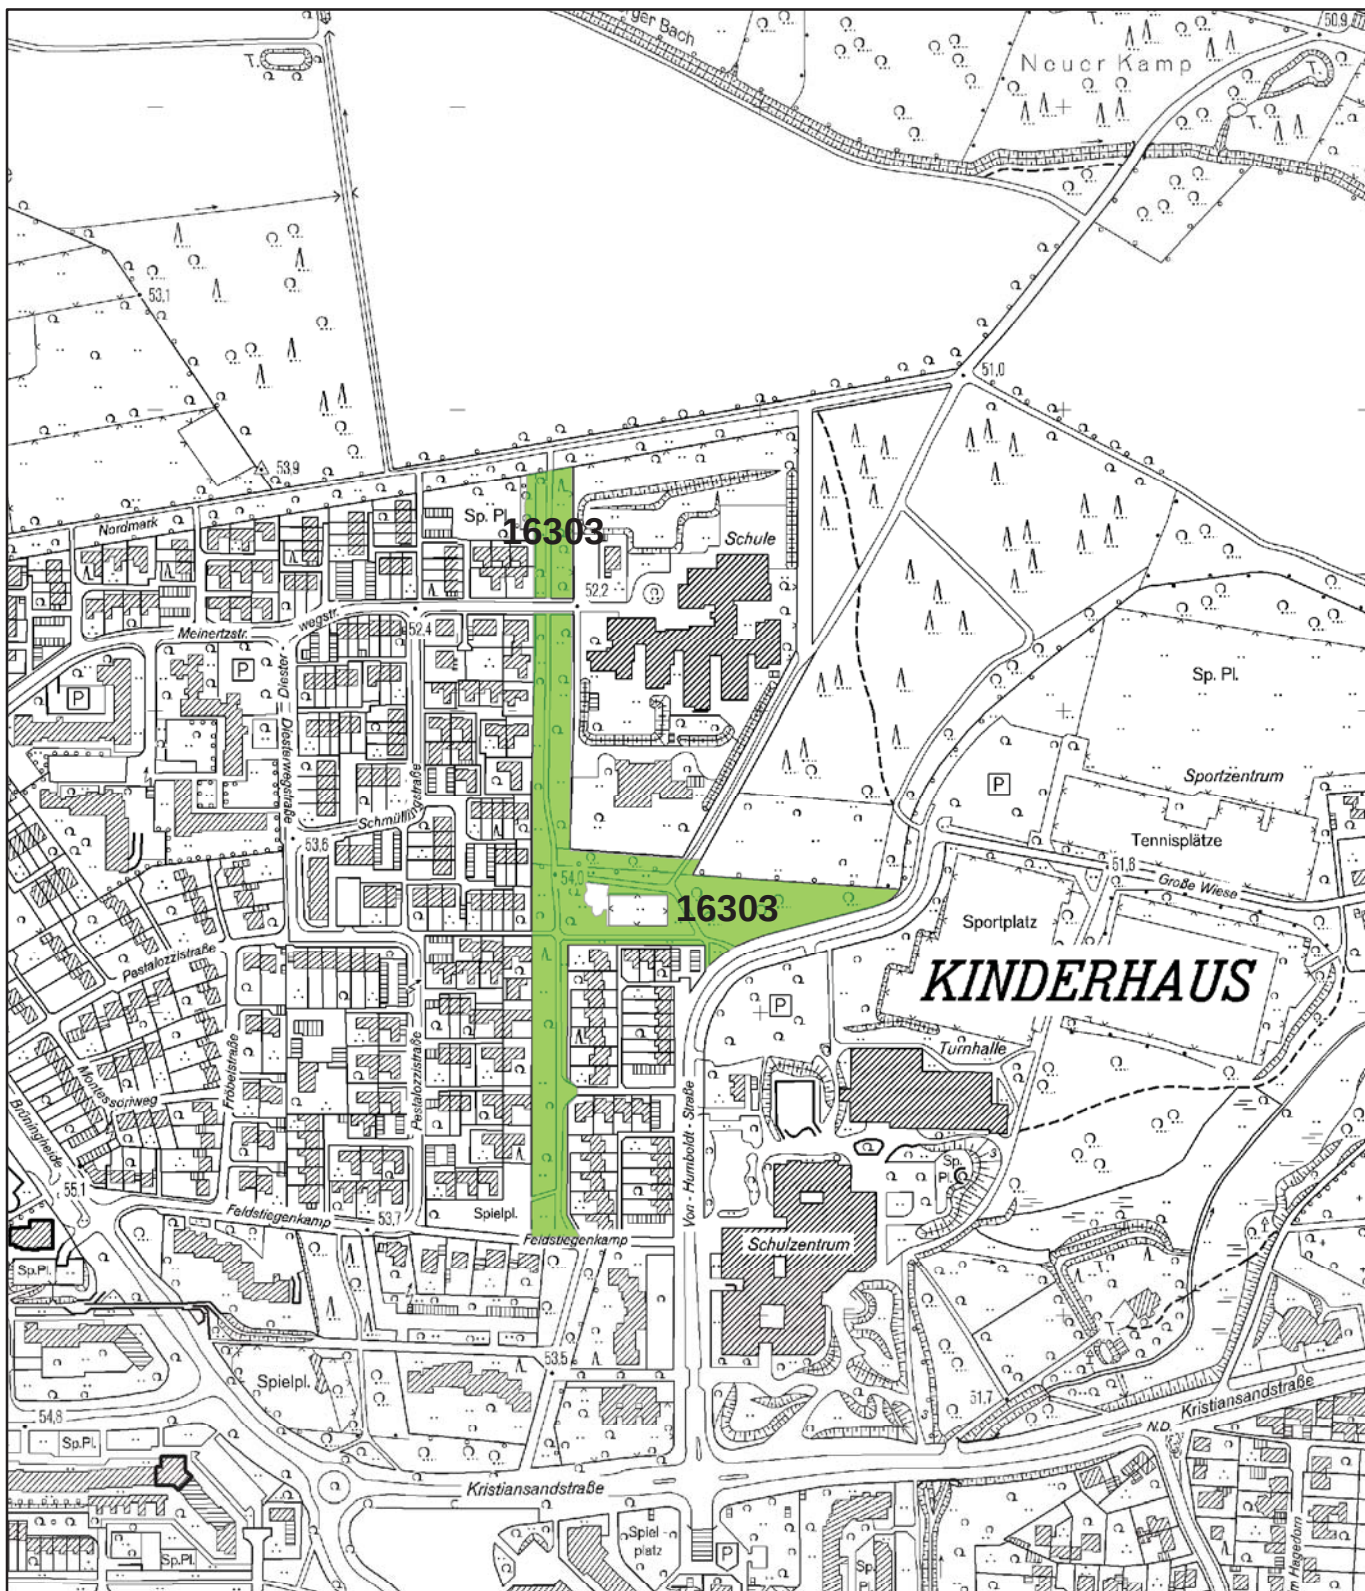

Legende:

 öffentliche Grünfläche

Derzeitige Pflege:

- 6.177 m² Gebrauchsrasen,
12-malige Mahd

Zukünftige Pflege:

- Extensive Grünfläche:
- 50% Wiese, 2-malige Mahd
- 50% Gebrauchsrasen

Gesamtfläche der Grünfläche: 21.573 m²

STADT  MÜNSTER




Maßstab: 1:5.000



Amt für
Grünflächen und
Umweltschutz

Reduzierung von Pflegestandards
in Grünflächen in der Stadt Münster
Bezirk Nord
Öffentliche Grünfläche
Grünzug Feldstiegenkamp/Nordmark
Nr.: 16303

Anlage 3.4

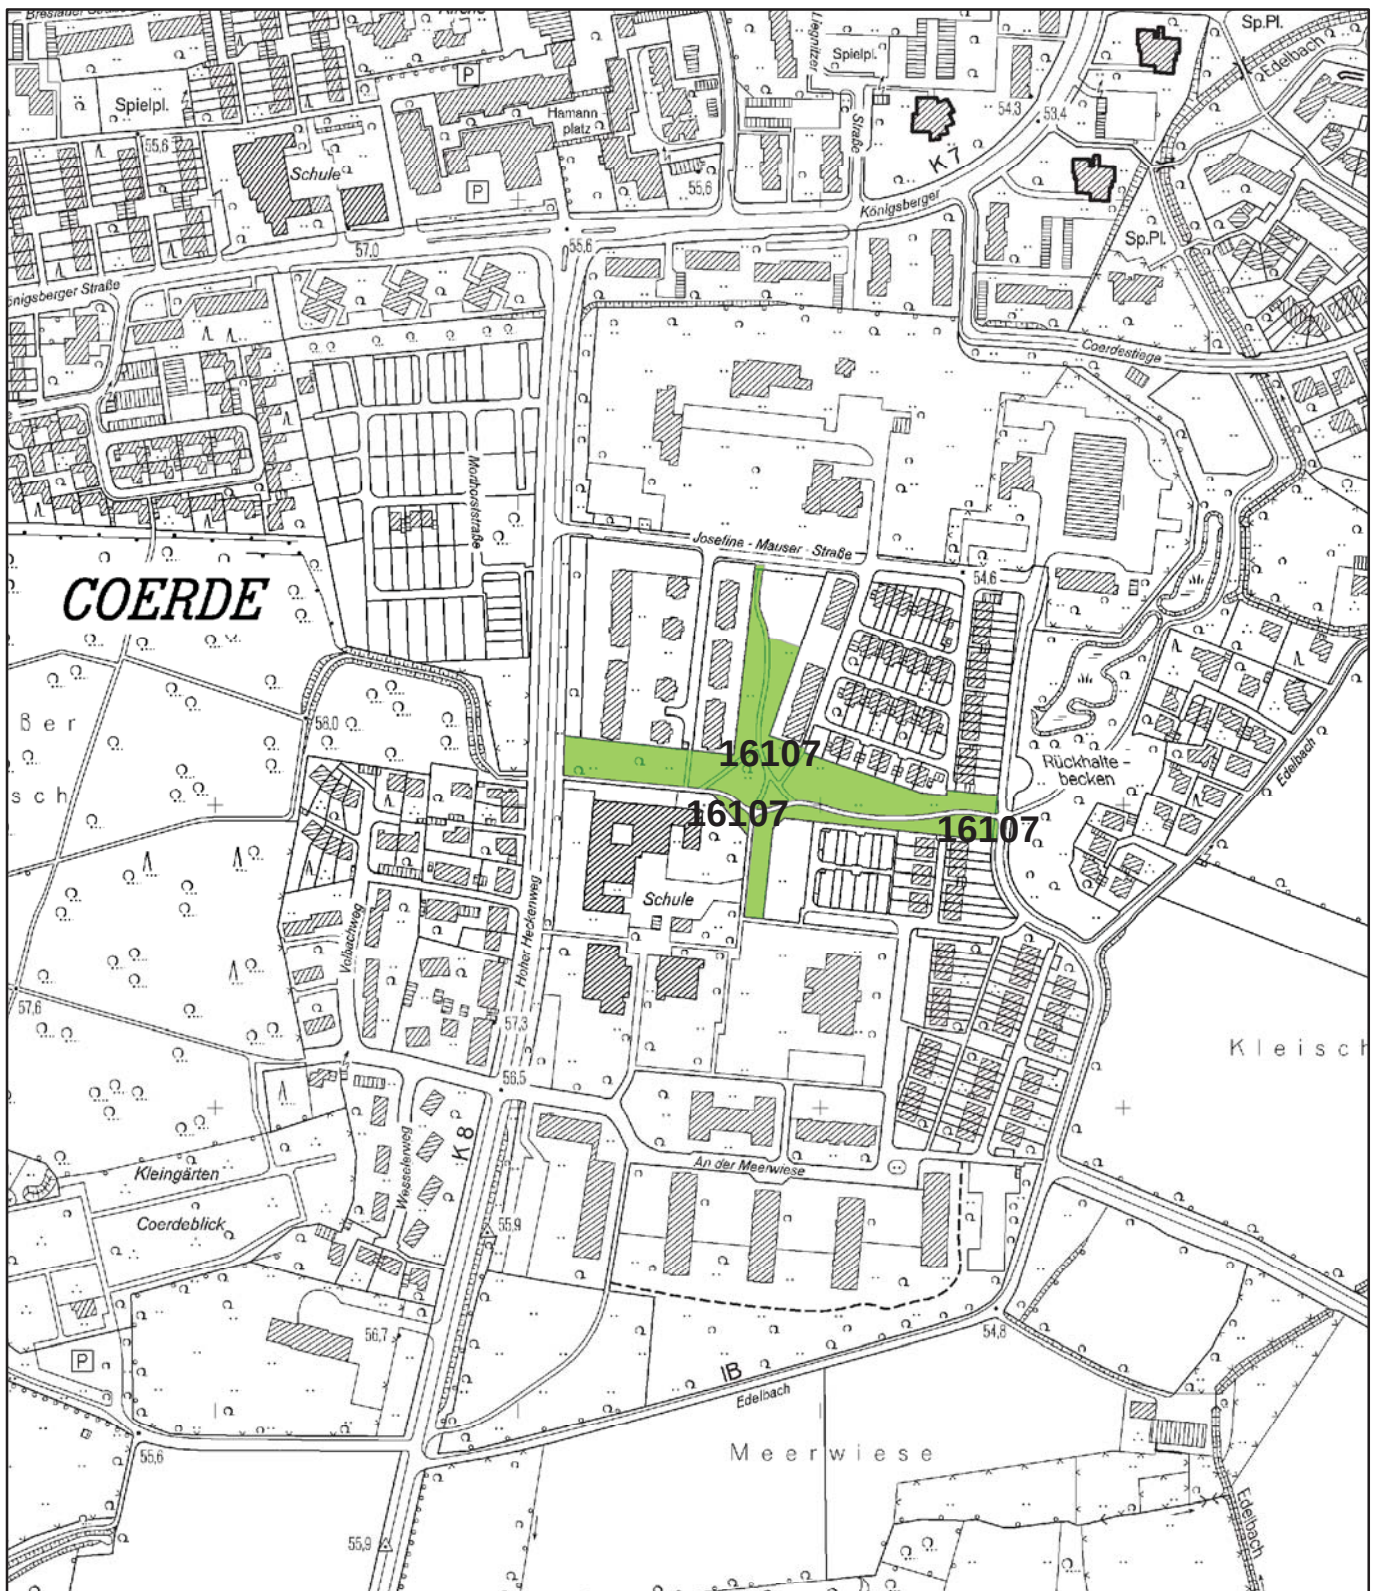

Legende:

 öffentliche Grünfläche

Derzeitige Pflege:

- 10.494 m² Gebrauchsrasen,
12-malige Mahd

Zukünftige Pflege:

- Extensive Grünfläche:
- 50% Wiese, 2-malige Mahd
- 50% Gebrauchsrasen

Gesamtfläche der Grünfläche: 13.375 m²

STADT MÜNSTER



Maßstab: 1:5.000



Amt für
Grünflächen und
Umweltschutz


Reduzierung von Pflegestandards
in Grünflächen in der Stadt Münster
Bezirk Nord
Öffentliche Grünfläche
Meerwiese "Grünkreuz"
Nr.: 16107

Anlage 3.6

**Reduzierung des Pflegestandards in ausgewählten öffentlichen
Grünflächen gemäß Handlungsprogramm 2012-2017**

Maßnahme Nummer 240

BEZIRK OST

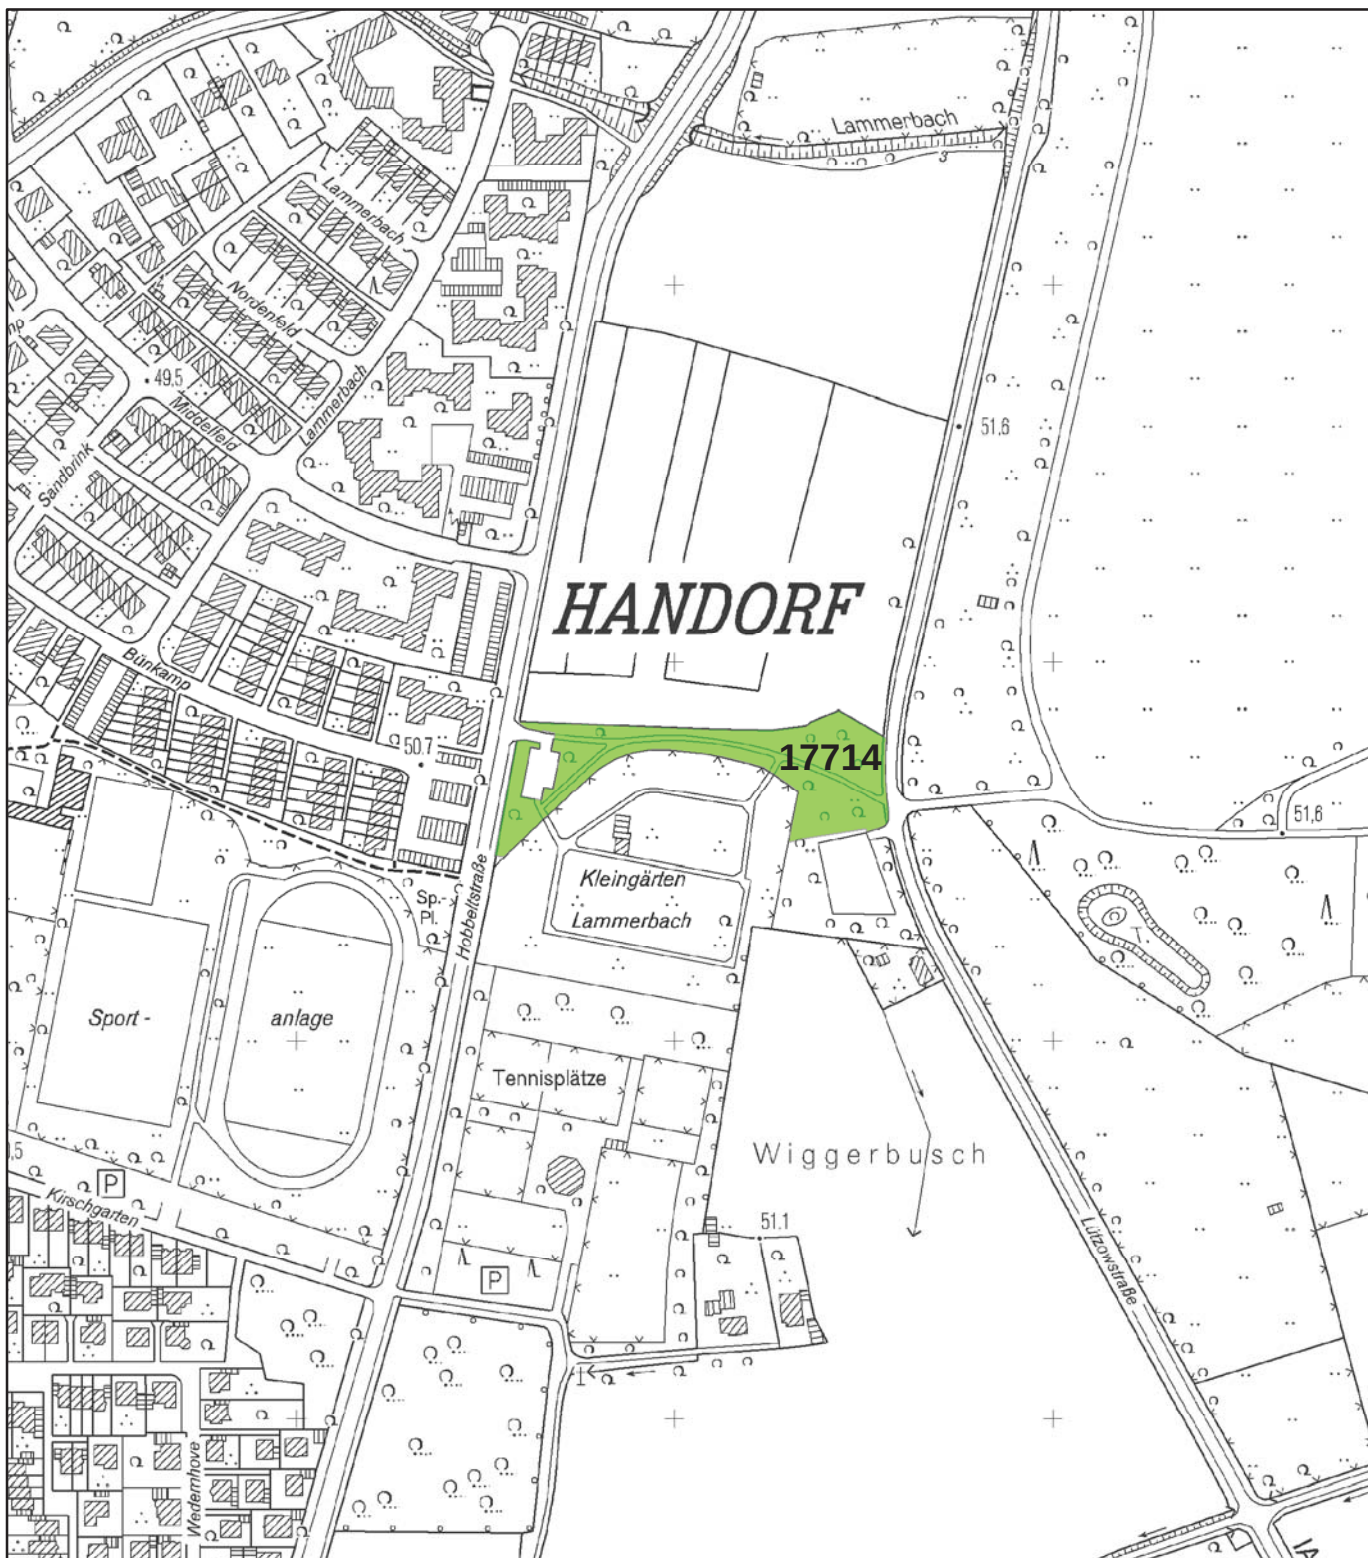

Legende:

 öffentliche Grünfläche

Derzeitige Pflege:

- 3.260 m² Gebrauchsrasen,
- 12-malige Mahd

Zukünftige Pflege:

- Extensive Grünfläche:
- 2-malige Mulchmahd
- Gebrauchsrasen entlang von Wegen

Gesamtfläche der Grünfläche: 5.536 m²

STADT MÜNSTER




Amt für
Grünflächen und
Umweltschutz

Reduzierung von Pflegestandards
in Grünflächen der Stadt Münster

Bezirk Ost
Öffentliche Grünfläche
Hobbelstraße nördl. Kleingärten
Nr.: 17714

Anlage 4.1

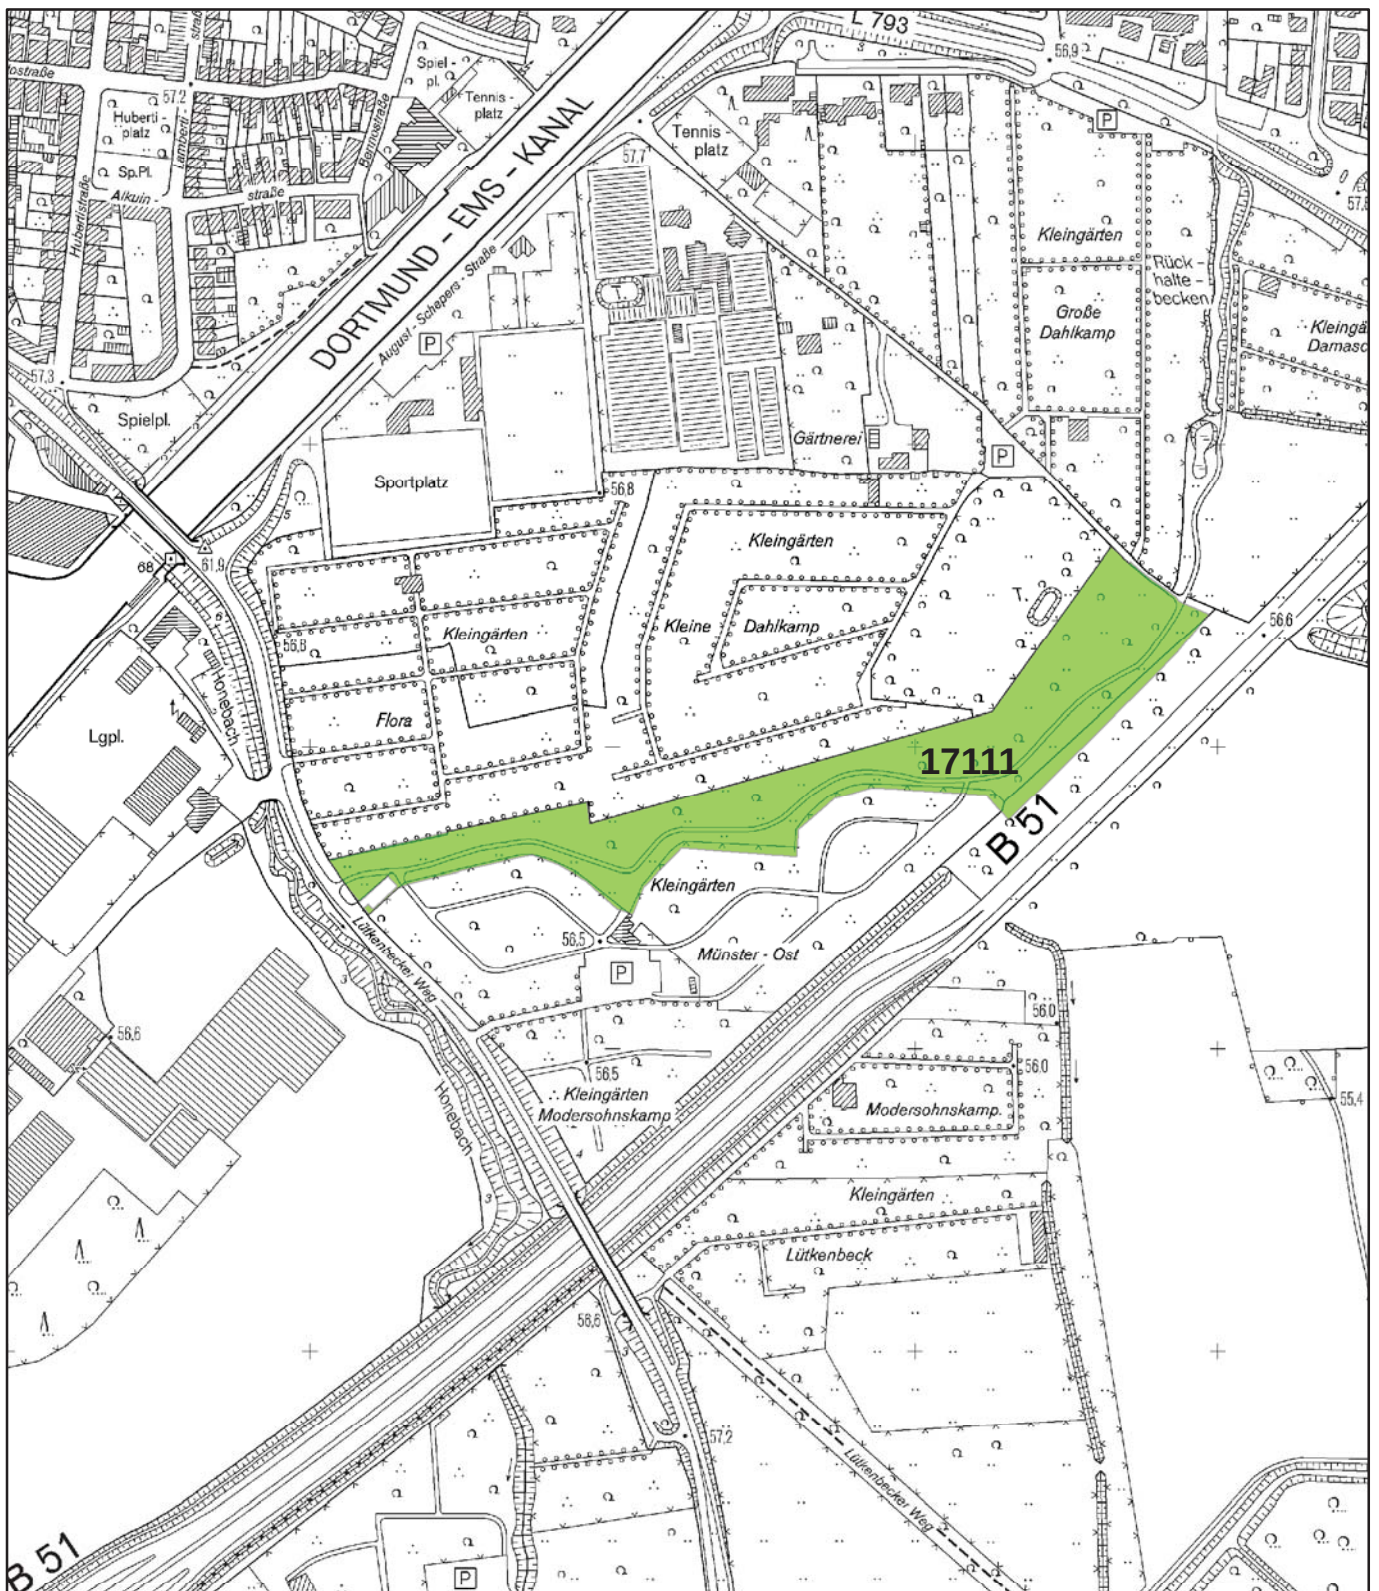

Legende:

 öffentliche Grünfläche

Derzeitige Pflege:

- 7.290 m² Gebrauchsrasen,
12-malige Mahd

Zukünftige Pflege:

- Extensive Grünfläche:
- Wiese, 2-malige Mahd
- Gebrauchsrasen entlang von Wegen

Gesamtfläche der Grünfläche: 22.704 m²

STADT MÜNSTER




Maßstab: 1:5.000



Amt für
Grünflächen und
Umweltschutz

Reduzierung von Pflegestandards
in Grünflächen in der Stadt Münster
Bezirk Ost
Öffentliche Grünfläche
östl. Lütkenbecker Weg
Nr.: 17111

Anlage 4.2

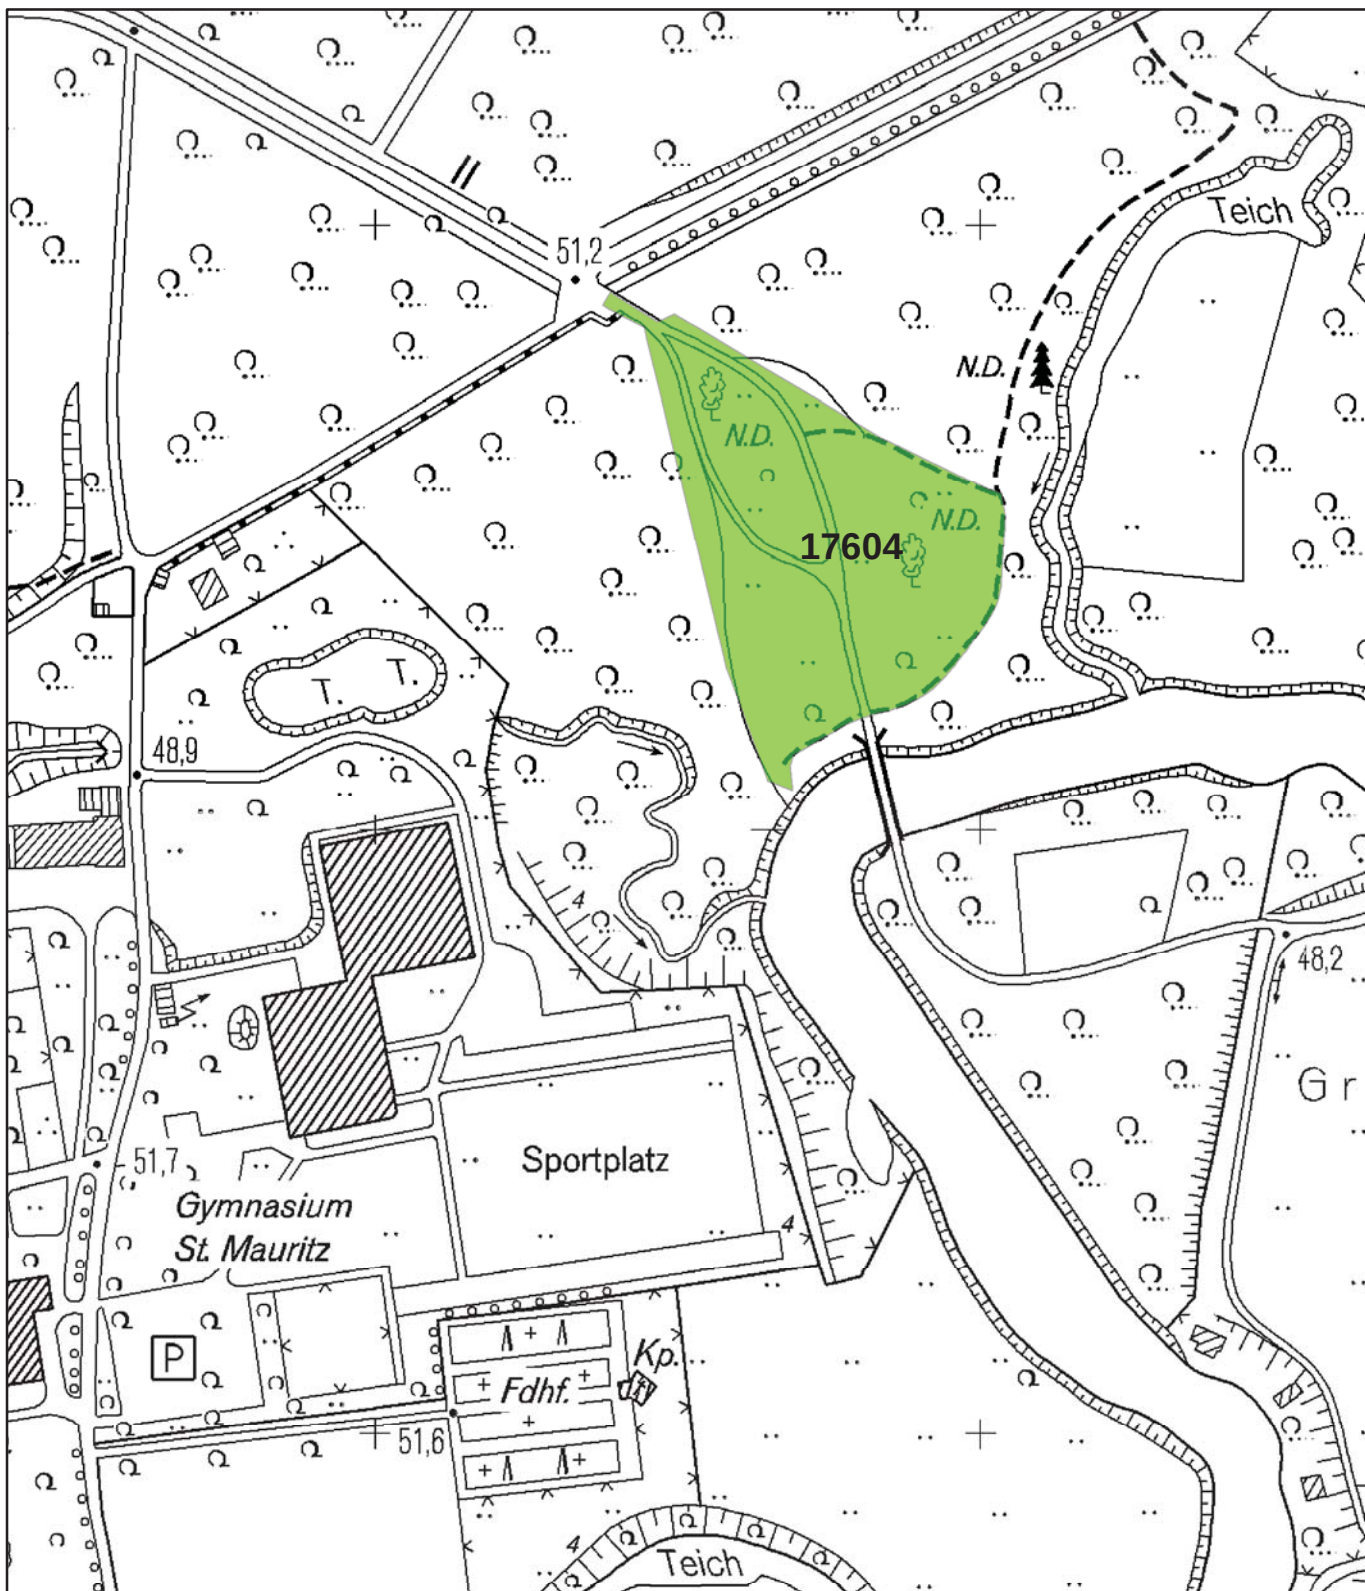

Legende:

 öffentliche Grünfläche

Derzeitige Pflege:

- 5.000 m² Gebrauchsrasen,
- 12-malige Mahd

Zukünftige Pflege:

- Extensive Grünfläche:
- 50% 2-malige Mulchmahd
- 50% Gebrauchsrasen

Gesamtfläche der Grünfläche: 18.415 m²

STADT MÜNSTER



Maßstab: 1:2.500

Amt für
Grünflächen und
Umweltschutz




Reduzierung von Pflegestandards
in Grünflächen der Stadt Münster
Bezirk Ost
Öffentliche Grünfläche
Boniburg
Nr.: 17604

Anlage 4.3

**Reduzierung des Pflegestandards in ausgewählten öffentlichen
Grünflächen gemäß Handlungsprogramm 2012-2017**

Maßnahme Nummer 240

BEZIRK SÜDOST

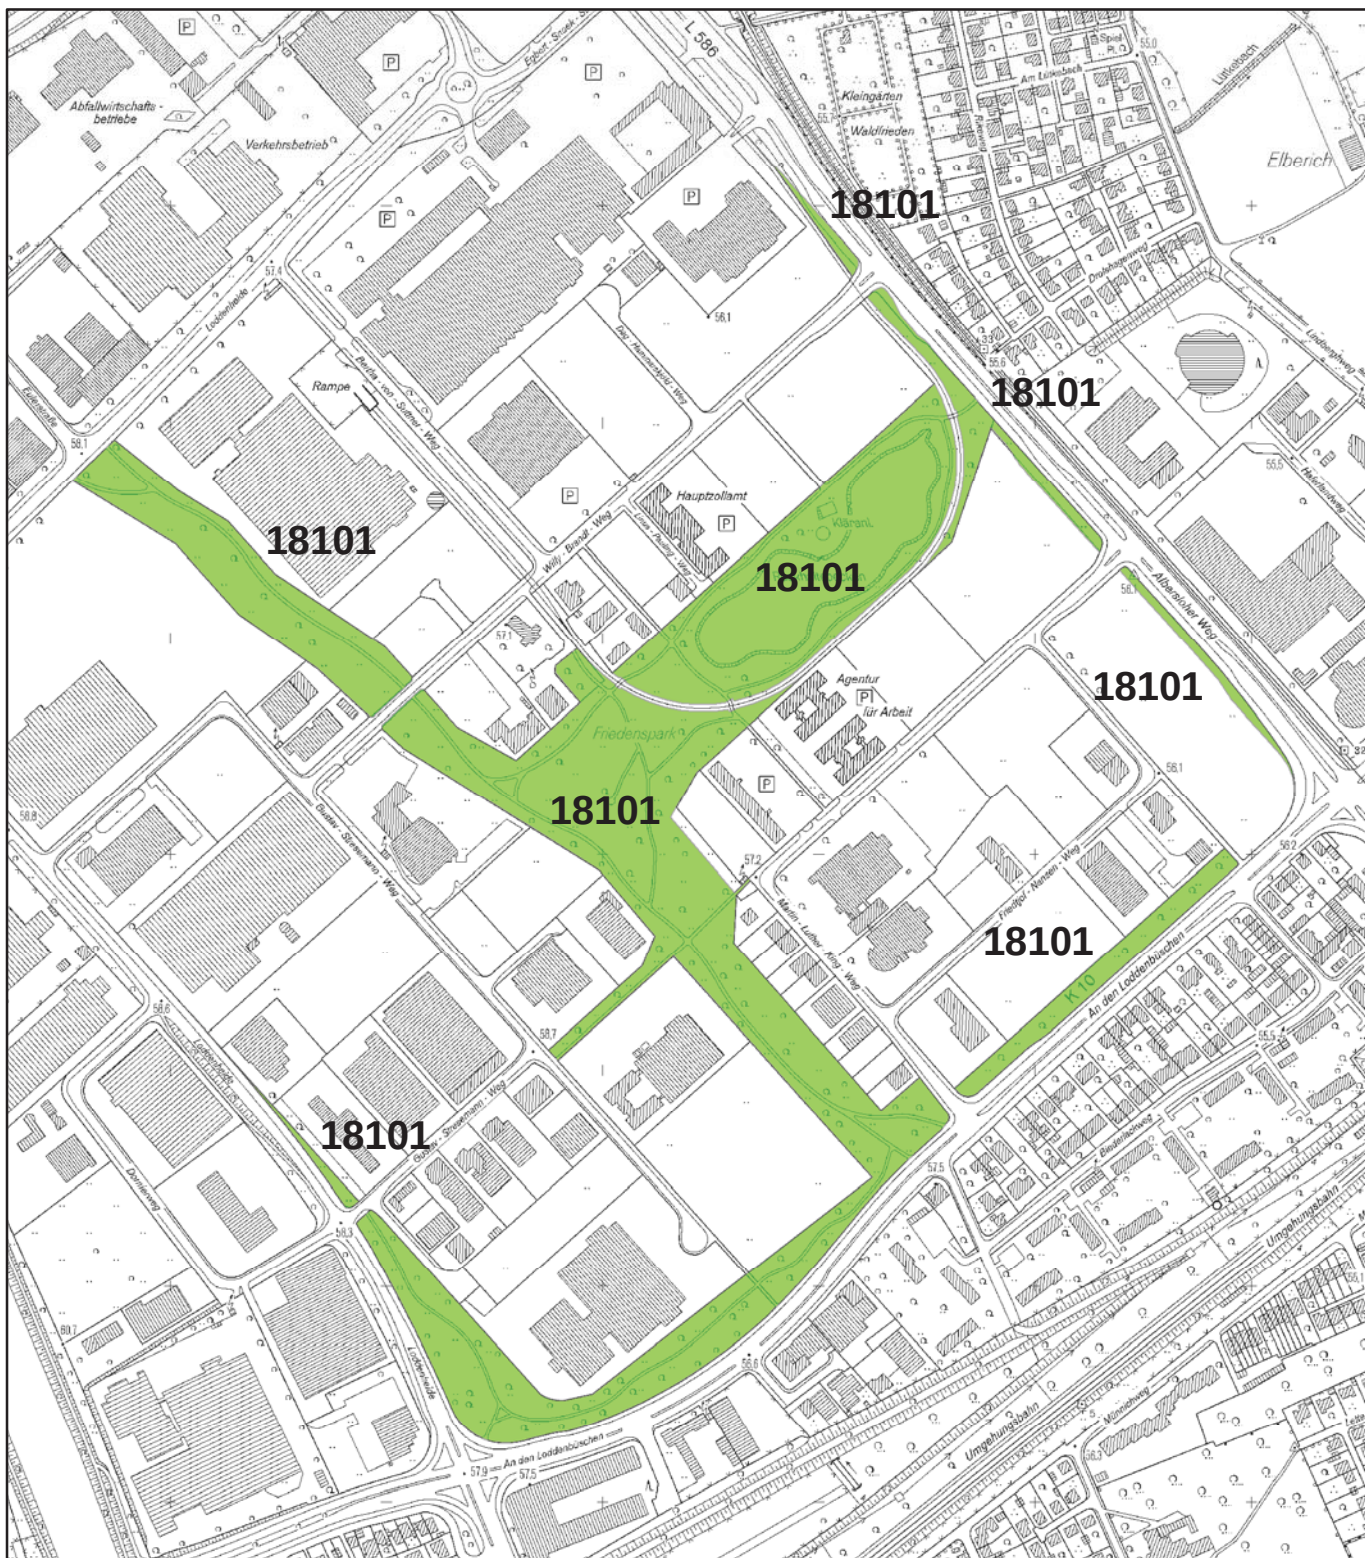

Legende:

 öffentliche Grünfläche

Derzeitige Pflege:

- 97.928 m² Gebrauchsrasen, 12-malige Mahd
- 17.910 m² Gehölze, 3-malige Pflege

Zukünftige Pflege:

- Extensive Grünfläche:
- 60% Gebrauchsrasen (zentrale Grünzüge)
- 40% 2-malige Mulchmahd (Rand des Gewerbegebietes)
- 60% Gehölze, extensiviert, 1-malige Pflege

Gesamtfläche der Grünfläche: 124.817 m²

STADT MÜNSTER



Maßstab: 1:7.000

Amt für
Grünflächen und
Umweltschutz




Reduzierung von Pflegestandards
in Grünflächen der Stadt Münster
Bezirk Südost
Öffentliche Grünfläche
Friedenspark Loddenheide
Nr.: 18101

Anlage 5.1

**Reduzierung des Pflegestandards in ausgewählten öffentlichen
Grünflächen gemäß Handlungsprogramm 2012-2017**

Maßnahme Nummer 240

BEZIRK HILTRUP

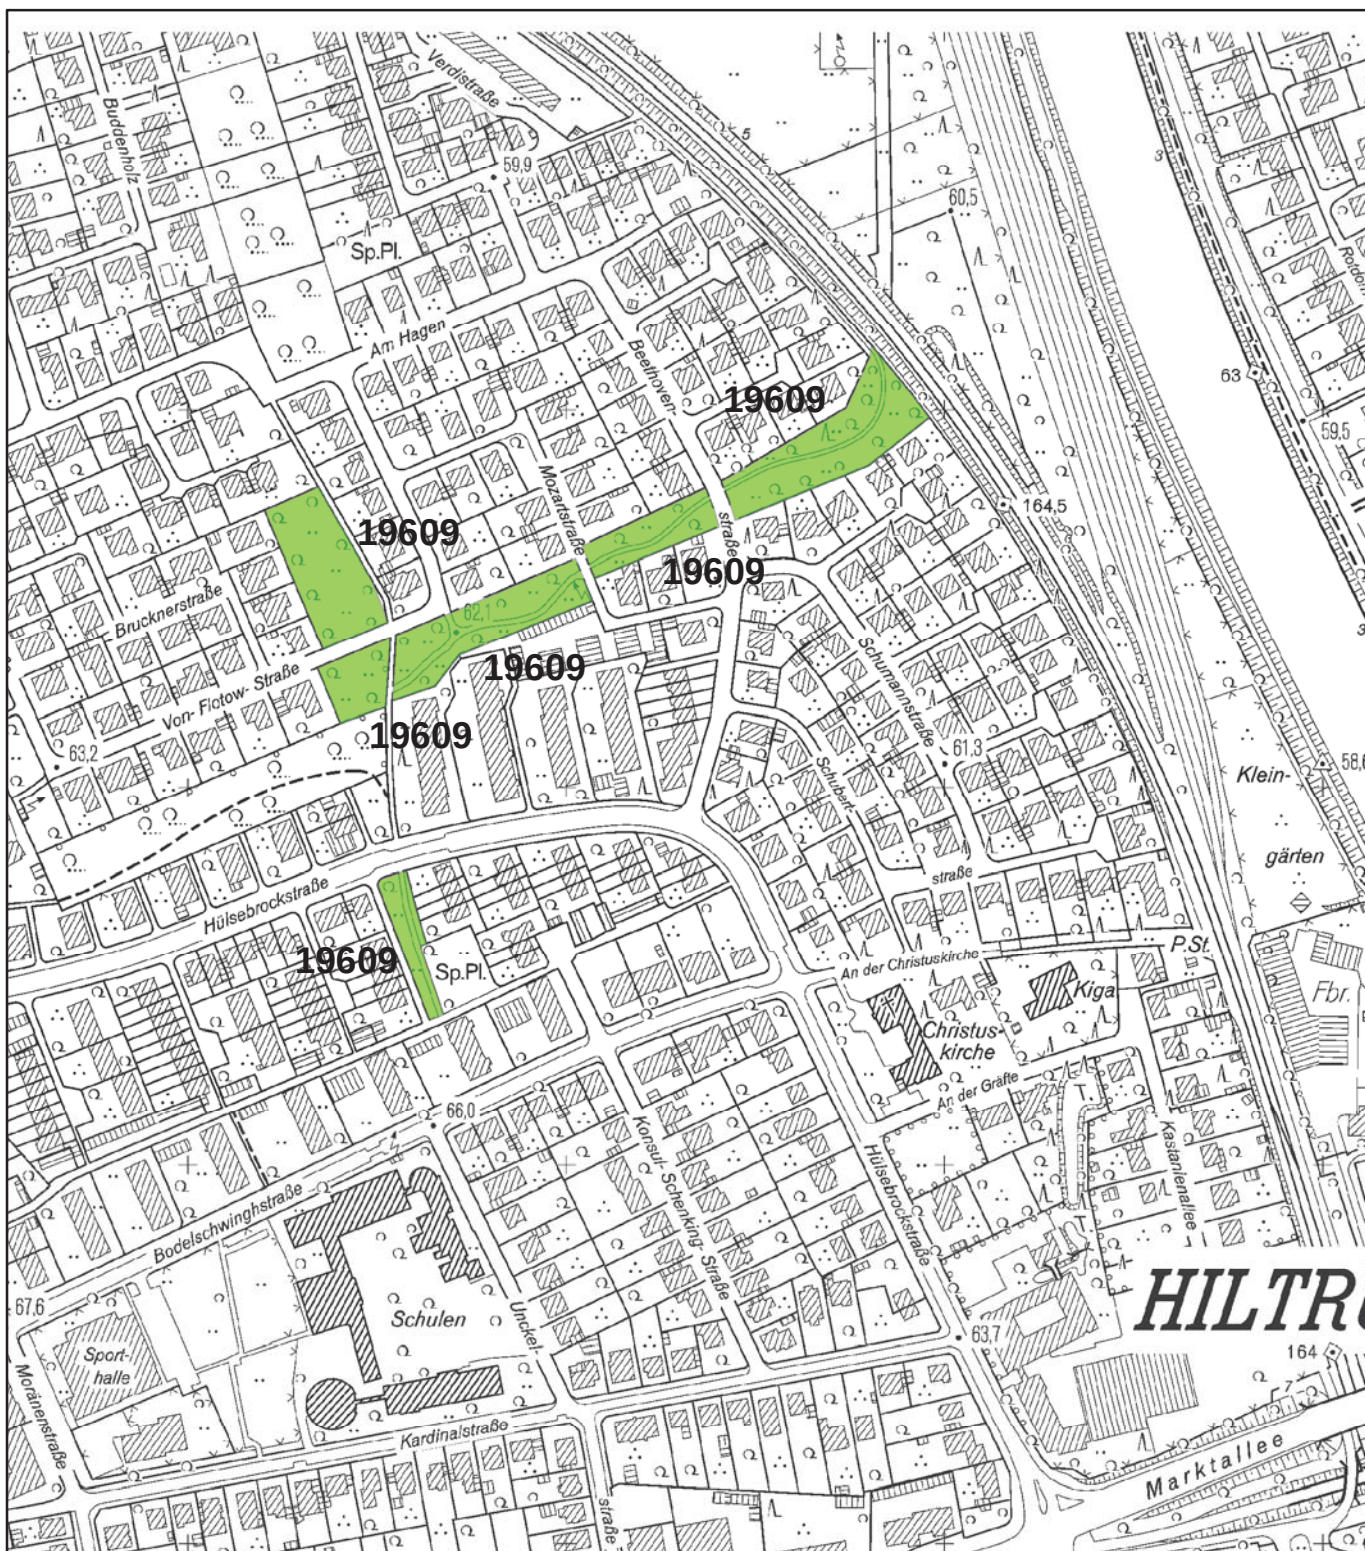

Legende:

 öffentliche Grünfläche

Derzeitige Pflege:

- 5.418 m² Gebrauchsrasen, 12-malige Mahd

Zukünftige Pflege:

- Extensive Grünfläche:
- 50% Wiese, 2-malige Mahd
- 50% Gebrauchsrasen

Gesamtfläche der Grünfläche: 13.062 m²

STADT MÜNSTER



Maßstab: 1:4.000




Amt für
Grünflächen und
Umweltschutz

Reduzierung von Pflegestandards
in Grünflächen der Stadt Münster

Bezirk Hiltrup
Öffentliche Grünfläche
Hülsbrockstraße
Nr.: 19609

Anlage 6.2

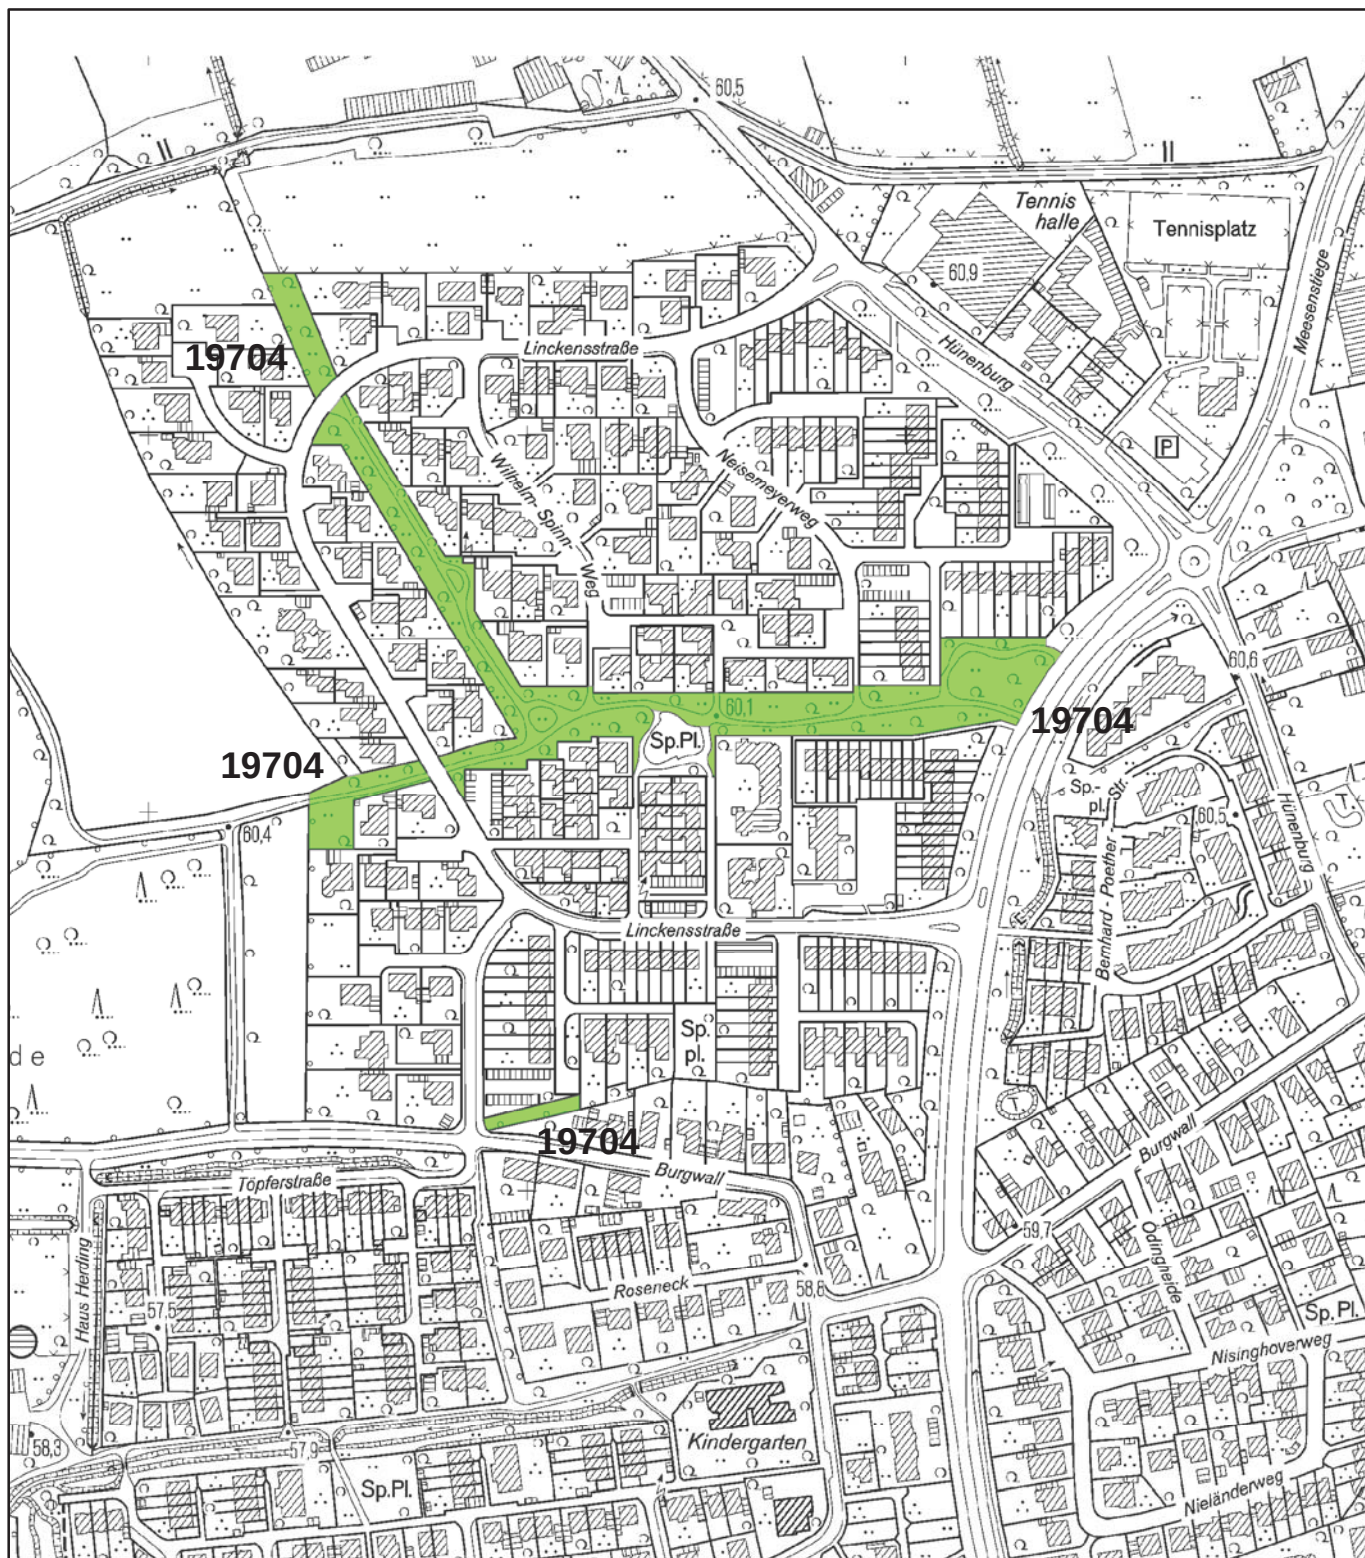

Legende:

 öffentliche Grünfläche

Derzeitige Pflege:

- 4.173 m² Gebrauchsrasen,
12-malige Mahd

Zukünftige Pflege:

- Extensive Grünfläche:
- 50% Wiese, 2-malige Mahd
- 50% Gebrauchsrasen

Gesamtfläche der Grünfläche: 14.605 m²


STADT MÜNSTER



Reduzierung von Pflegestandards
in Grünflächen der Stadt Münster

Bezirk Hiltrup
Öffentliche Grünfläche
Linckenstraße
Nr.: 19704

Anlage 6.3

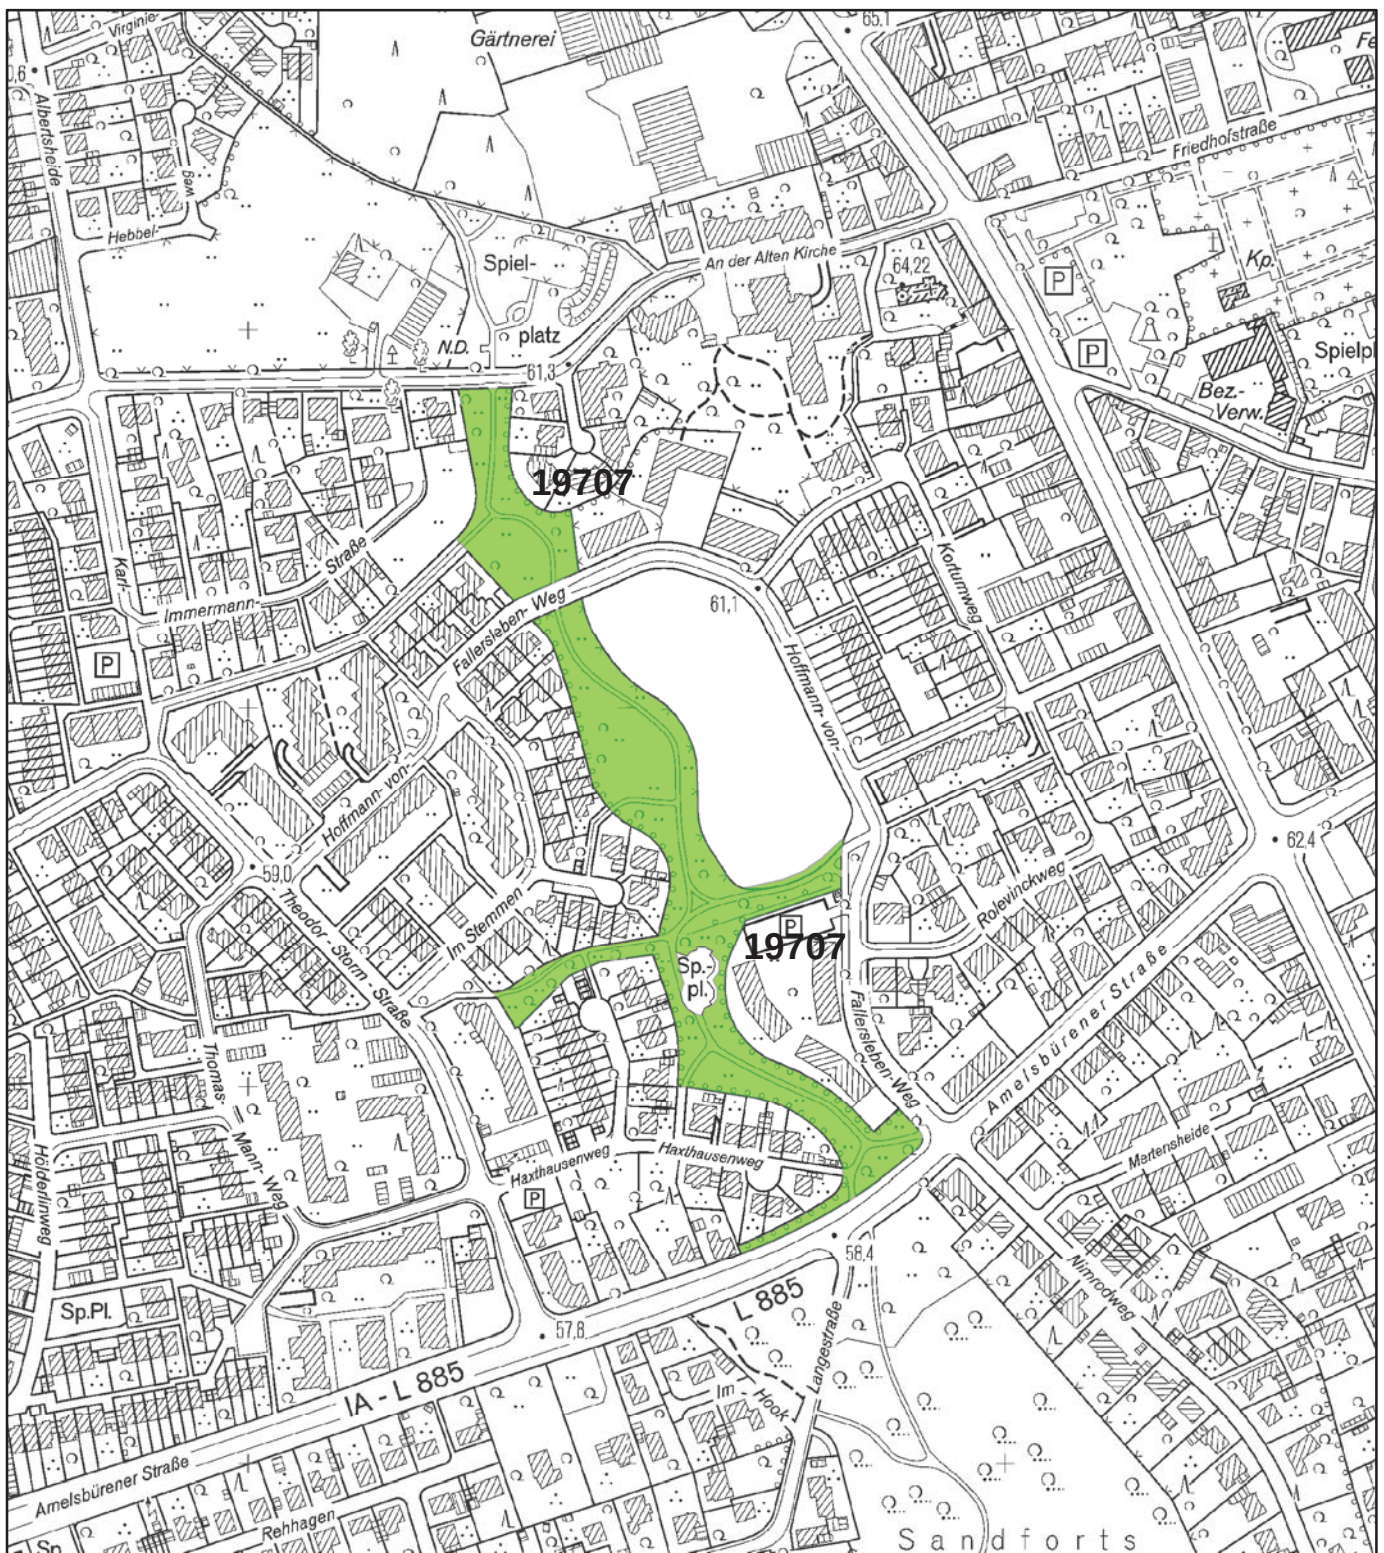

Legende:

 öffentliche Grünfläche

Derzeitige Pflege:

- 12.716 m² Gebrauchsrasen,
12-malige Mahd

Zukünftige Pflege:

- Extensive Grünfläche:
- 50% Wiese, 2-malige Mahd
- 50 % Gebrauchsrasen

Gesamtfläche der Grünfläche: 17.800 m²

STADT MÜNSTER



Maßstab: 1:4.000




Amt für
Grünflächen und
Umweltschutz

Reduzierung von Pflegestandards
in Grünflächen der Stadt Münster

Bezirk Hiltrup
Öffentliche Grünfläche
Hoffmann-von-Fallerleben-Weg
Nr.: 19707

Anlage 6.4

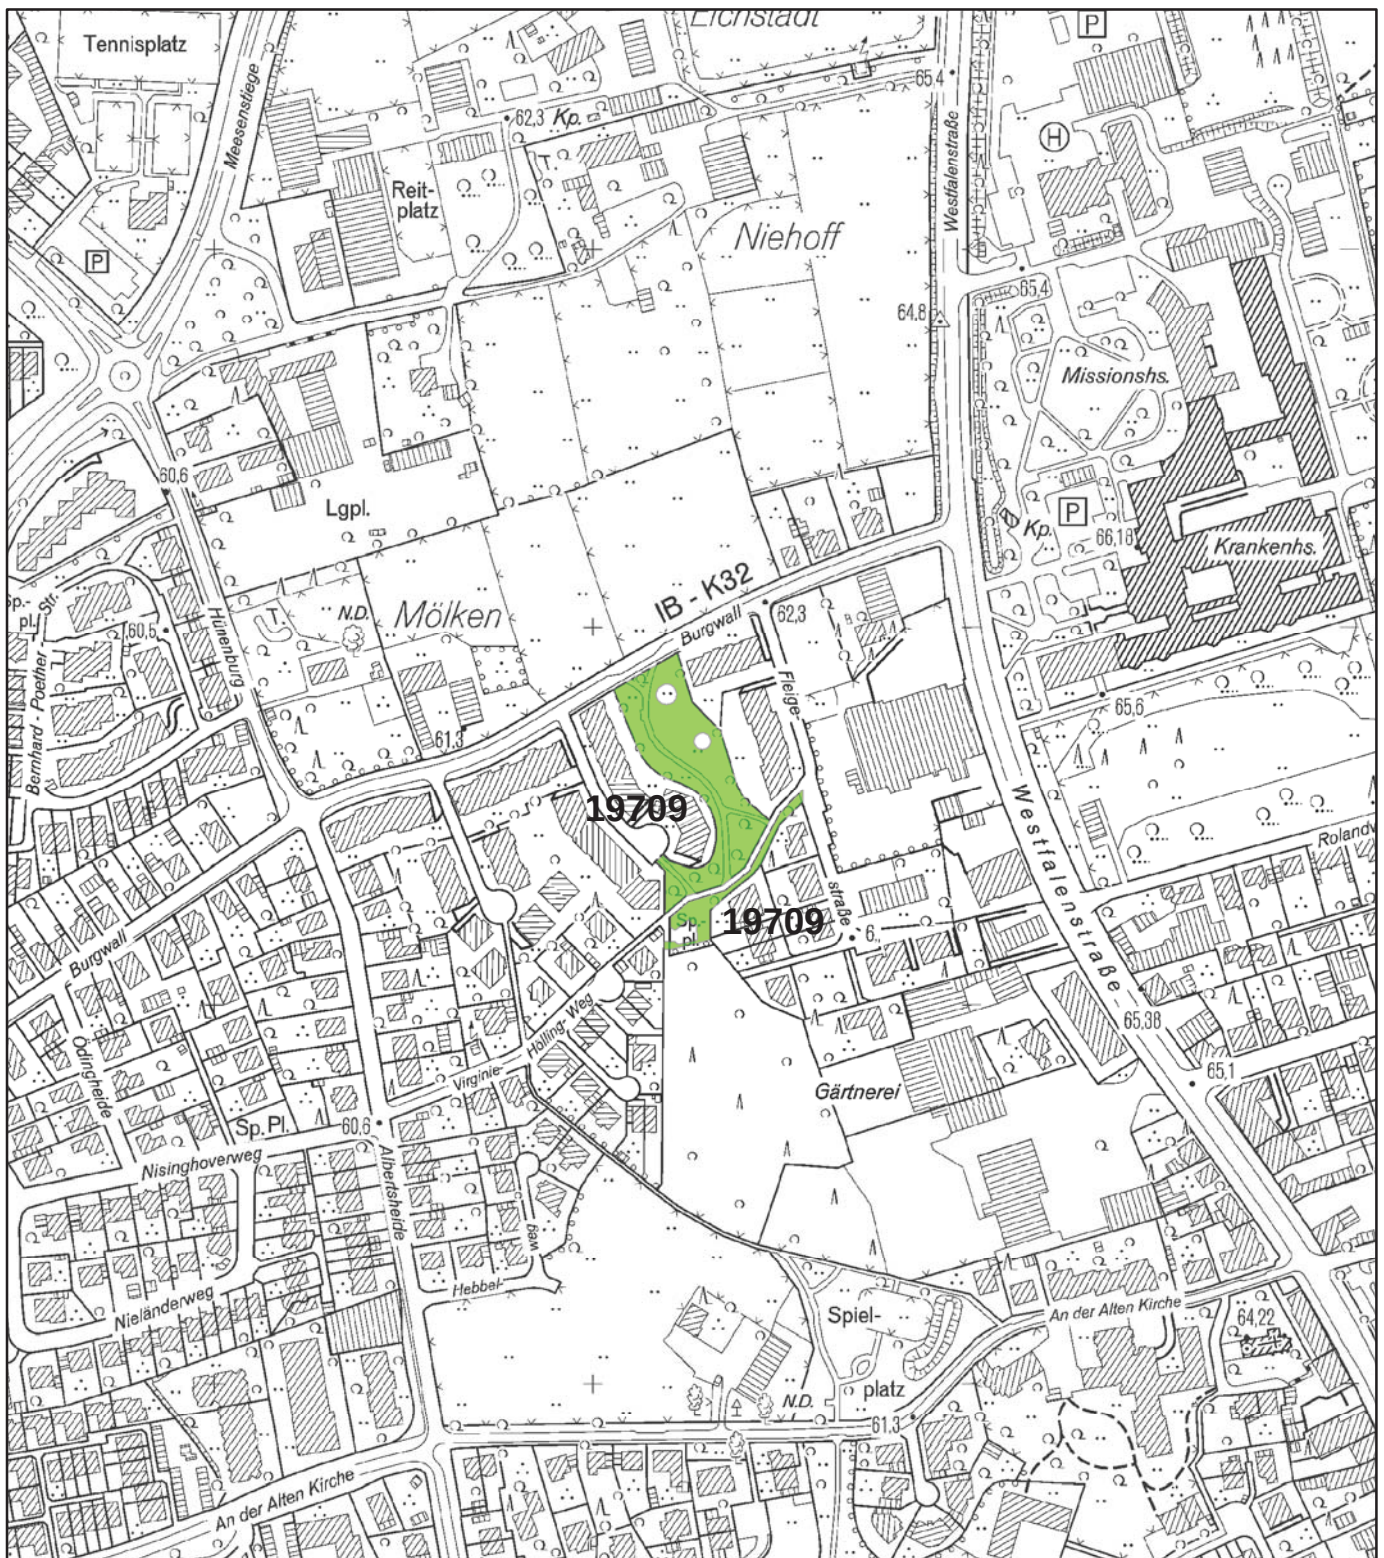

Legende:

 öffentliche Grünfläche

Derzeitige Pflege:

- 2.228 m² Gebrauchsrasen,
12-malige Mahd

Zukünftige Pflege:

- Extensive Grünfläche:
- 50% Wiese, 2-malige Mahd
- 50% Gebrauchsrasen

Gesamtfläche der Grünfläche: 4.760 m²

STADT MÜNSTER




Maßstab: 1:4.000



Amt für
Grünflächen und
Umweltschutz

Reduzierung von Pflegestandards
in Grünflächen der Stadt Münster
Bezirk Hiltrup
Öffentliche Grünfläche
Fleigestraße
Virginie-Hölling-Weg
Nr.: 19709
Anlage 6.5

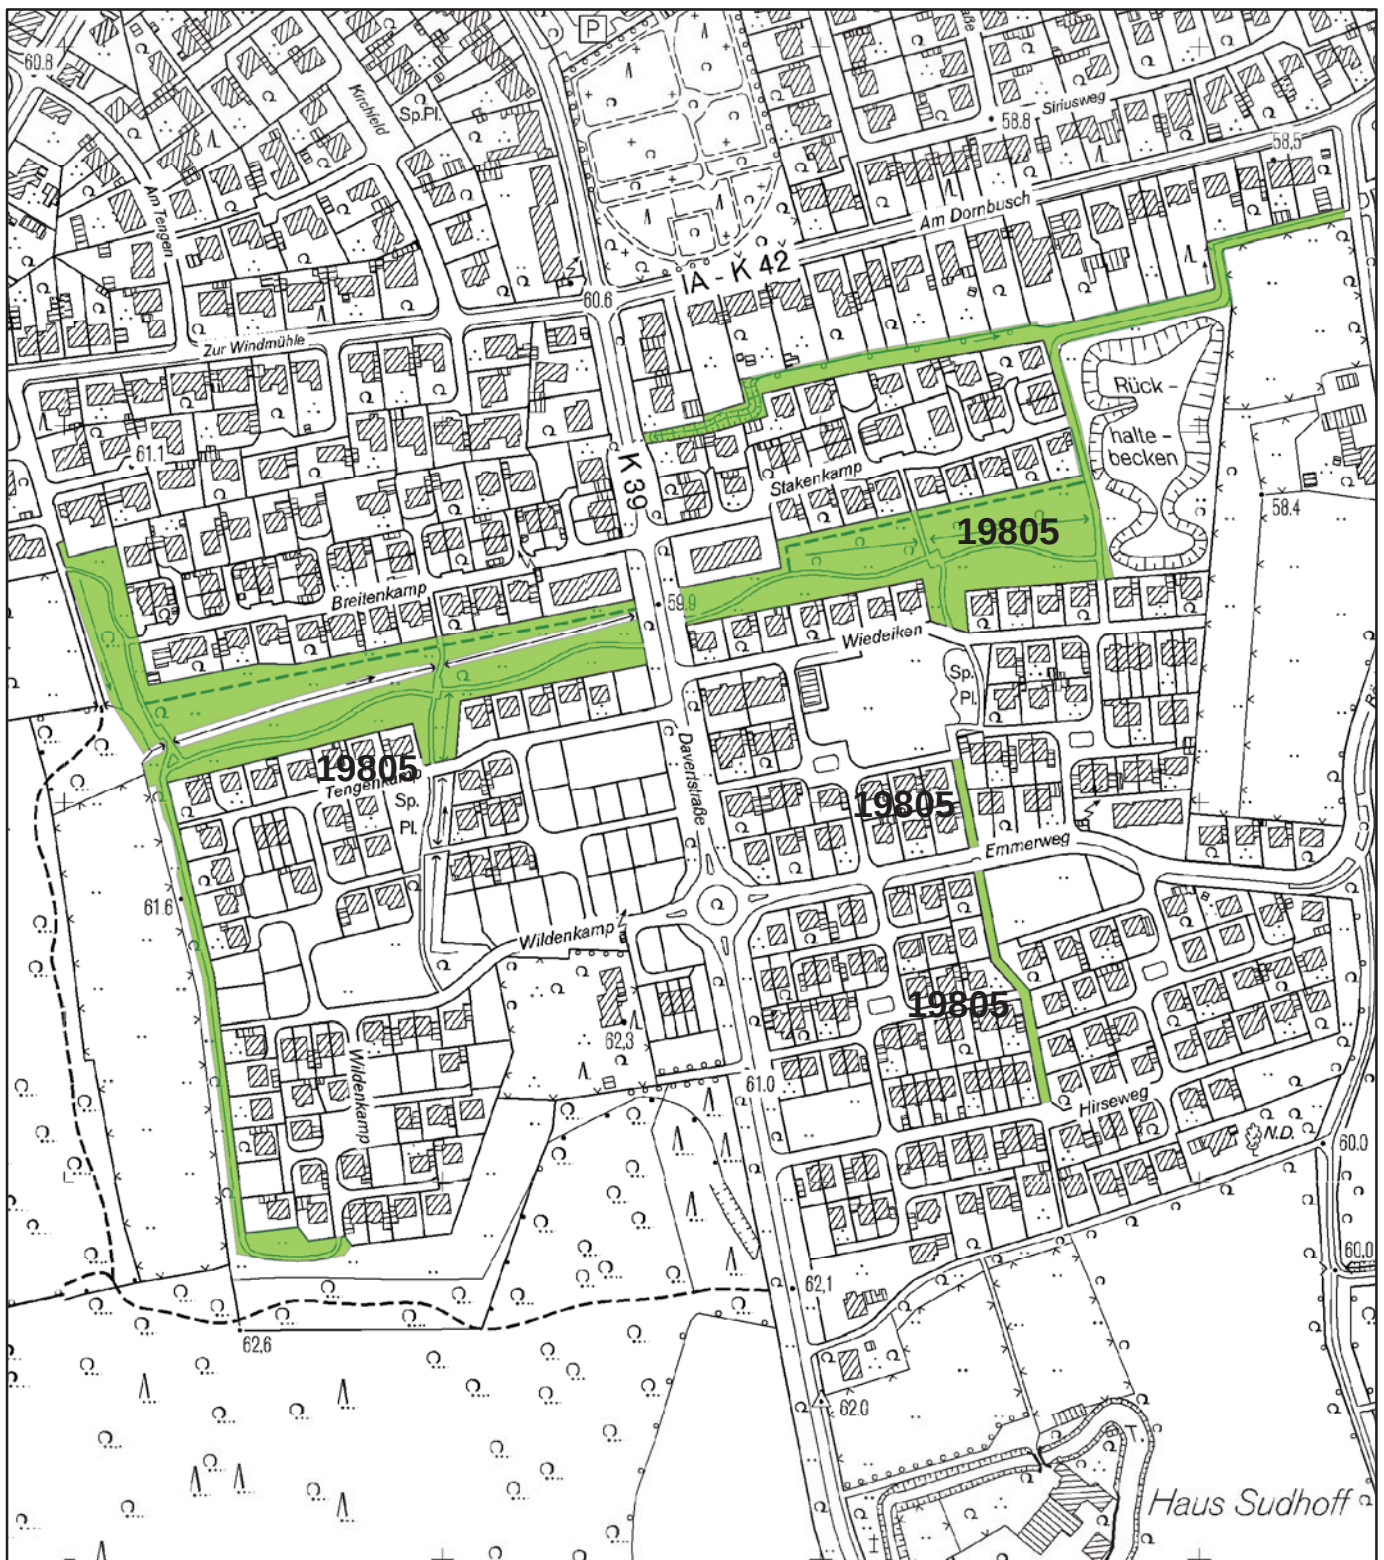

Legende:

 öffentliche Grünfläche

Derzeitige Pflege:

- 15.981 m² Gebrauchsrasen,
12-malige Mahd

Zukünftige Pflege:

- Extensive Grünfläche:
- 50% Wiese, 2-malige Mahd
- 50% Gebrauchsrasen

Gesamtfläche der Grünfläche: 27.882 m²

STADT MÜNSTER



Reduzierung von Pflegestandards
in Grünflächen der Stadt Münster
Bezirk Hiltrup
Öffentliche Grünfläche
Amelsbüren Süd
Nr.: 19805

Anlage 6.6