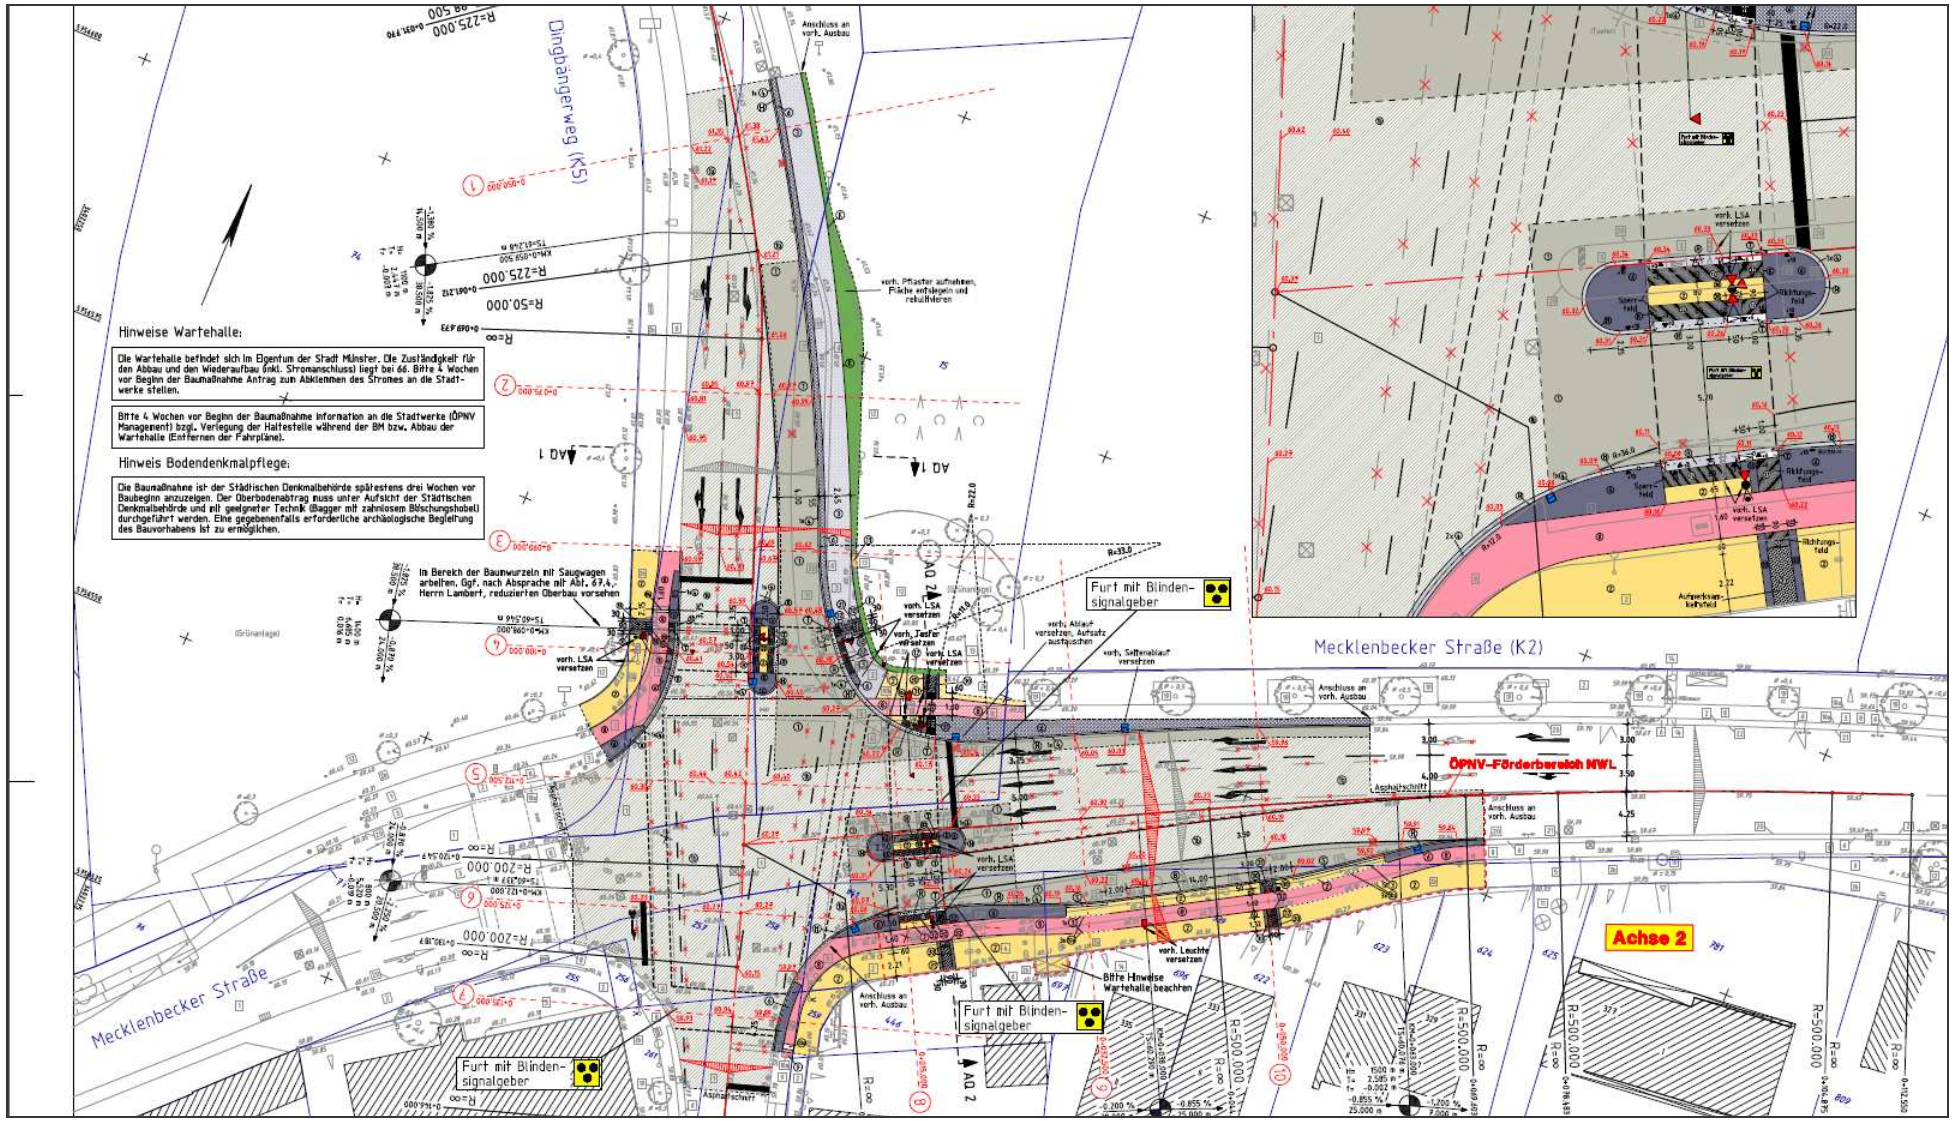

Anlage zur Vorlage V/0606/2013: Mecklenbecker Straße / Dingbängerweg