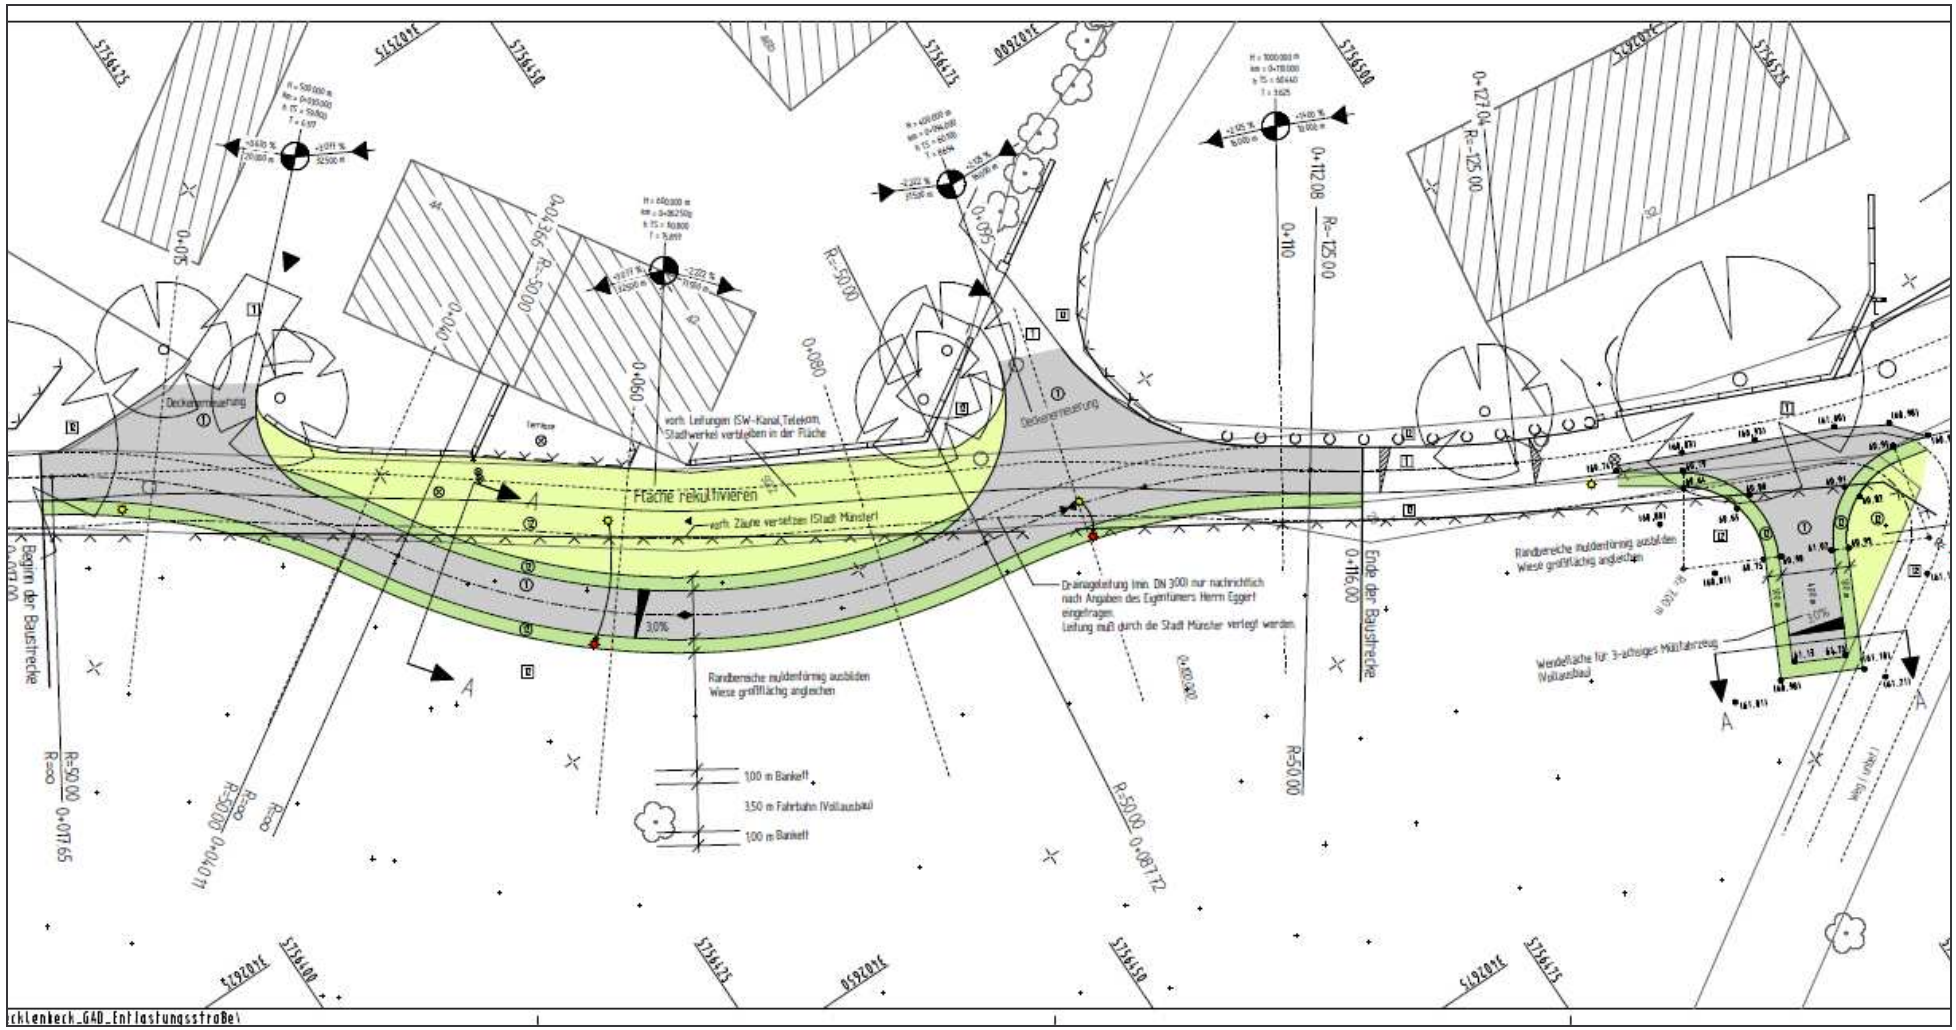

Anlage zur Vorlage V/0706/2013: Schlautstiege: Verlegung der Fahrbahn und Erstellen einer Wendeanlage