


Vorabzug

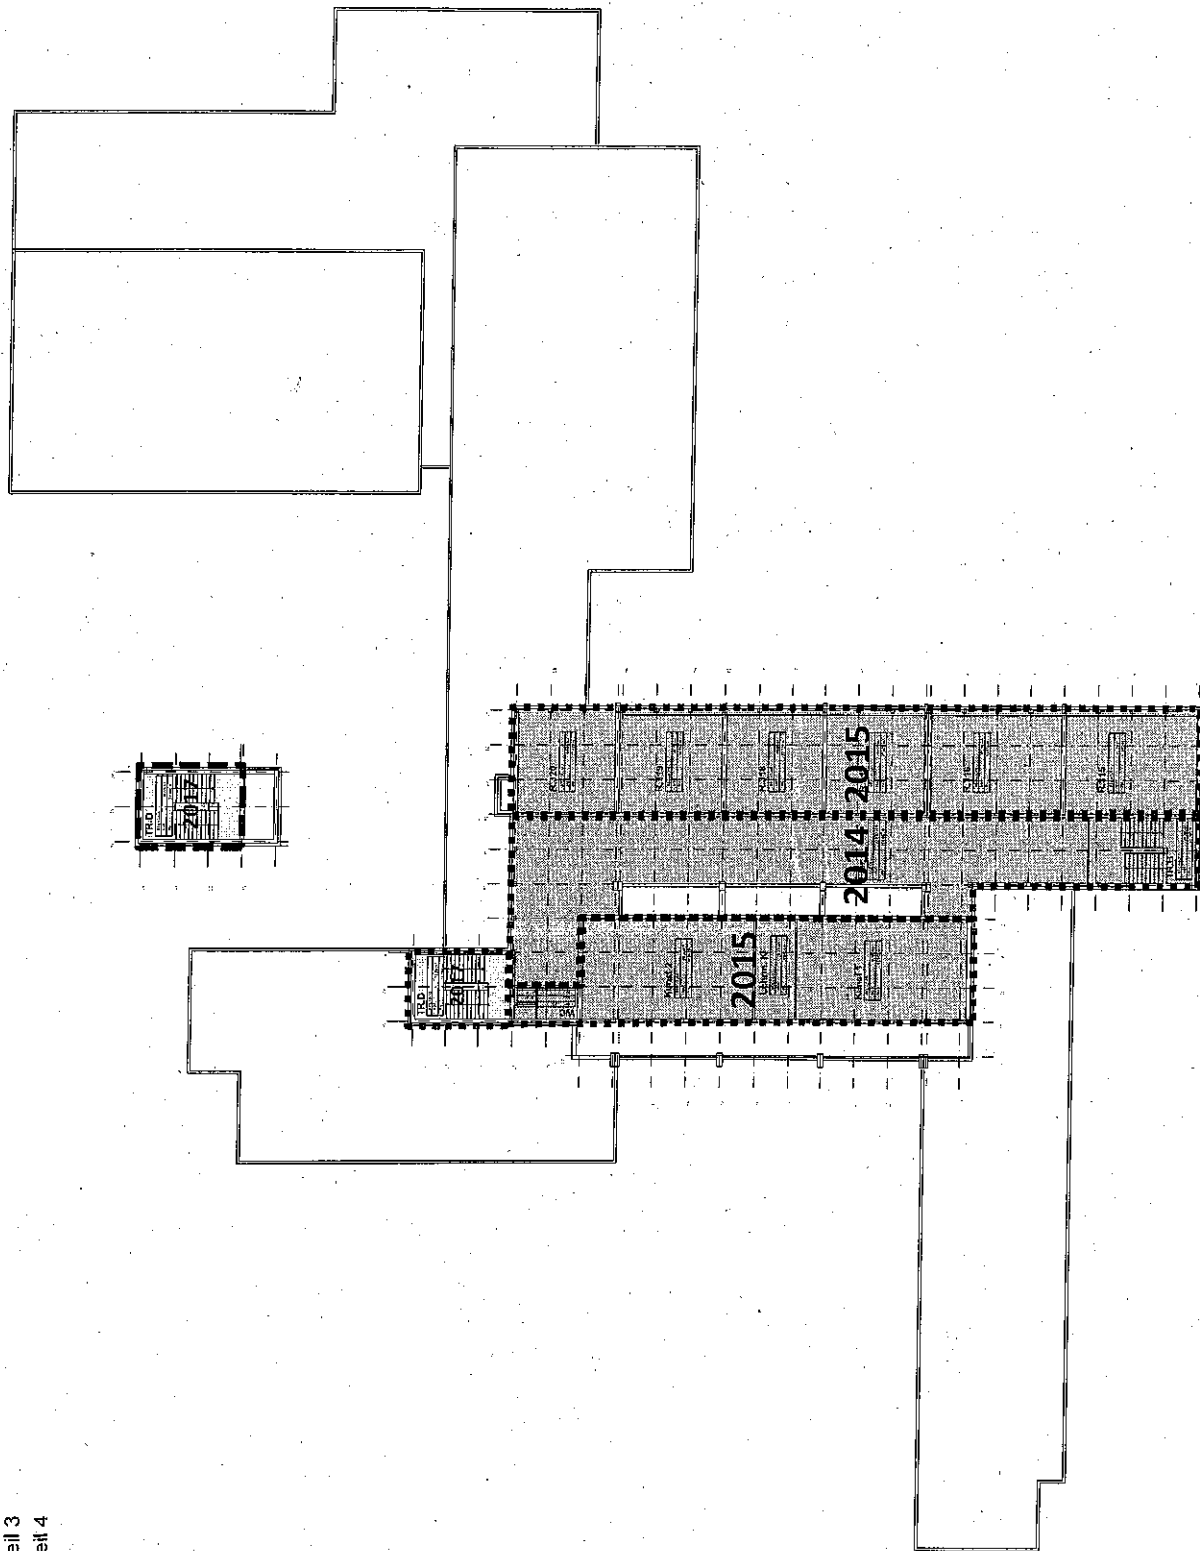

Übersichtspläne		3. Obergeschoss	1200 - 140	1,04
Sanierung Pascal Gymnasium Übersichtspläne 17 Münster				
Grundstück: Stadt Münster Bauleitungsamt Oberbürger Weg 33 D-48155 Münster				
Planung: GPF mbH Bismarckstr. 33a D-48155 Münster Tel.: 0251 334915 - 0 Fax: 0251 334916 - 29				
Nr.	1125	GEZ.	Datum:	17.05.2019
GEZ.	Seite:	Anzahl Blätter:		Heute