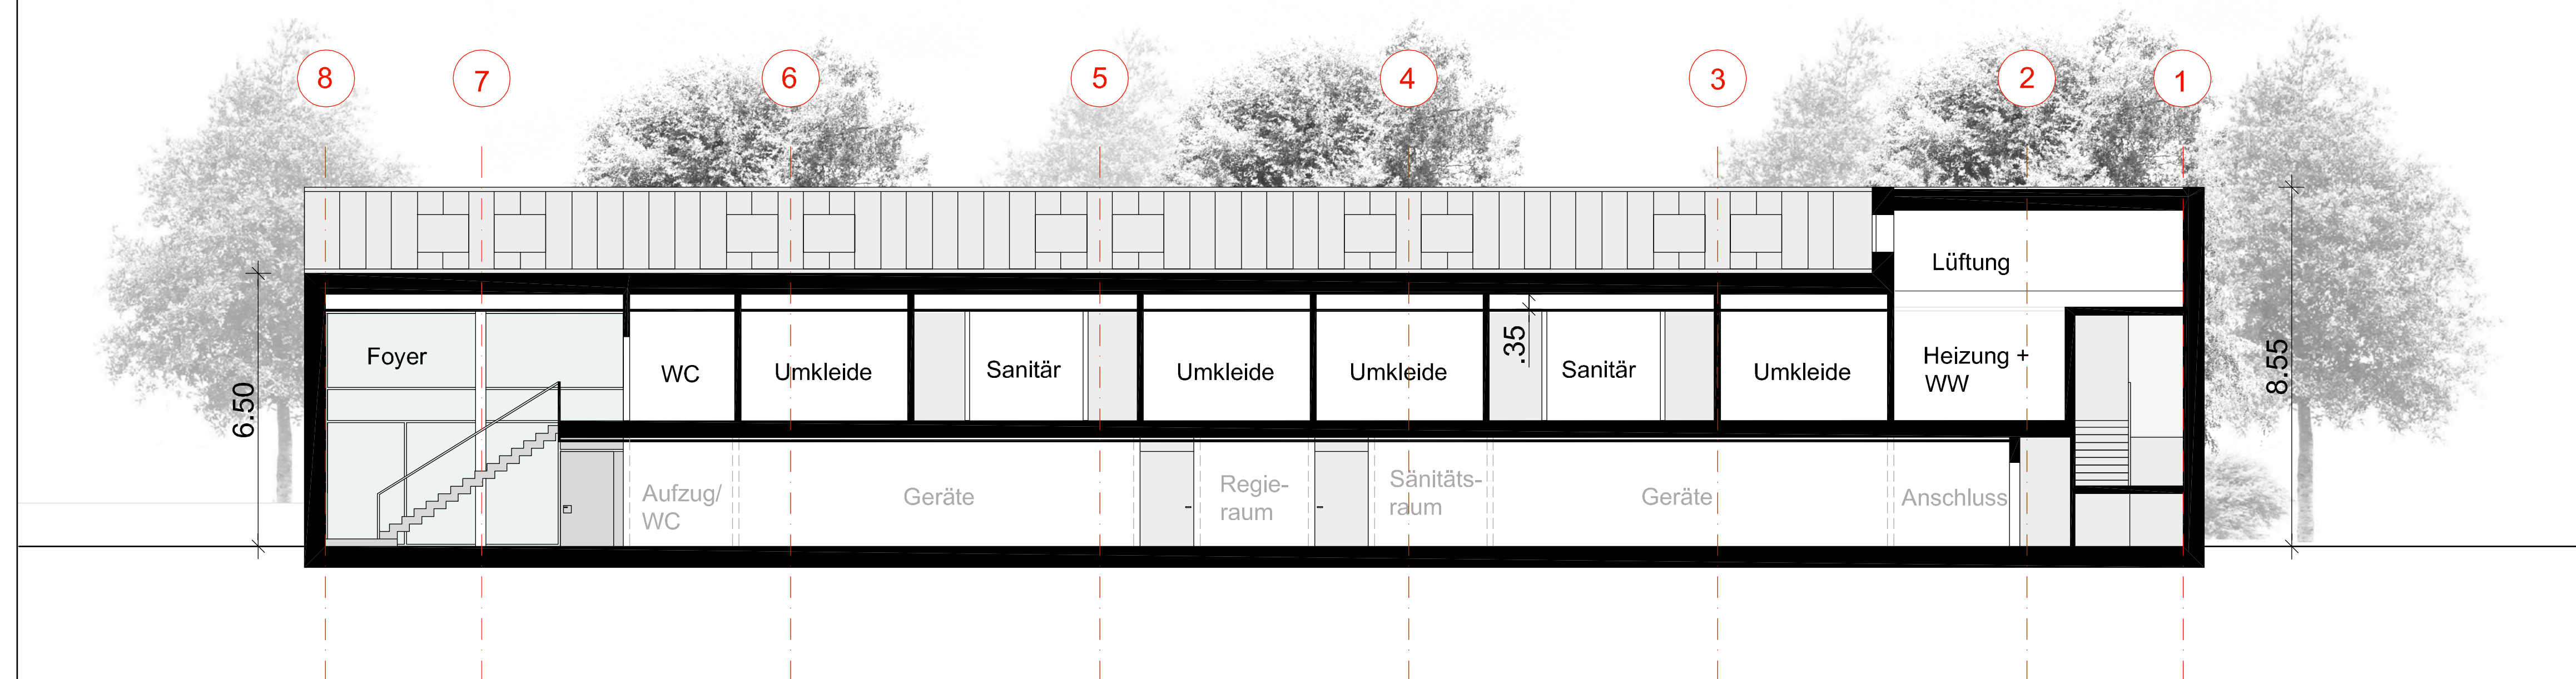
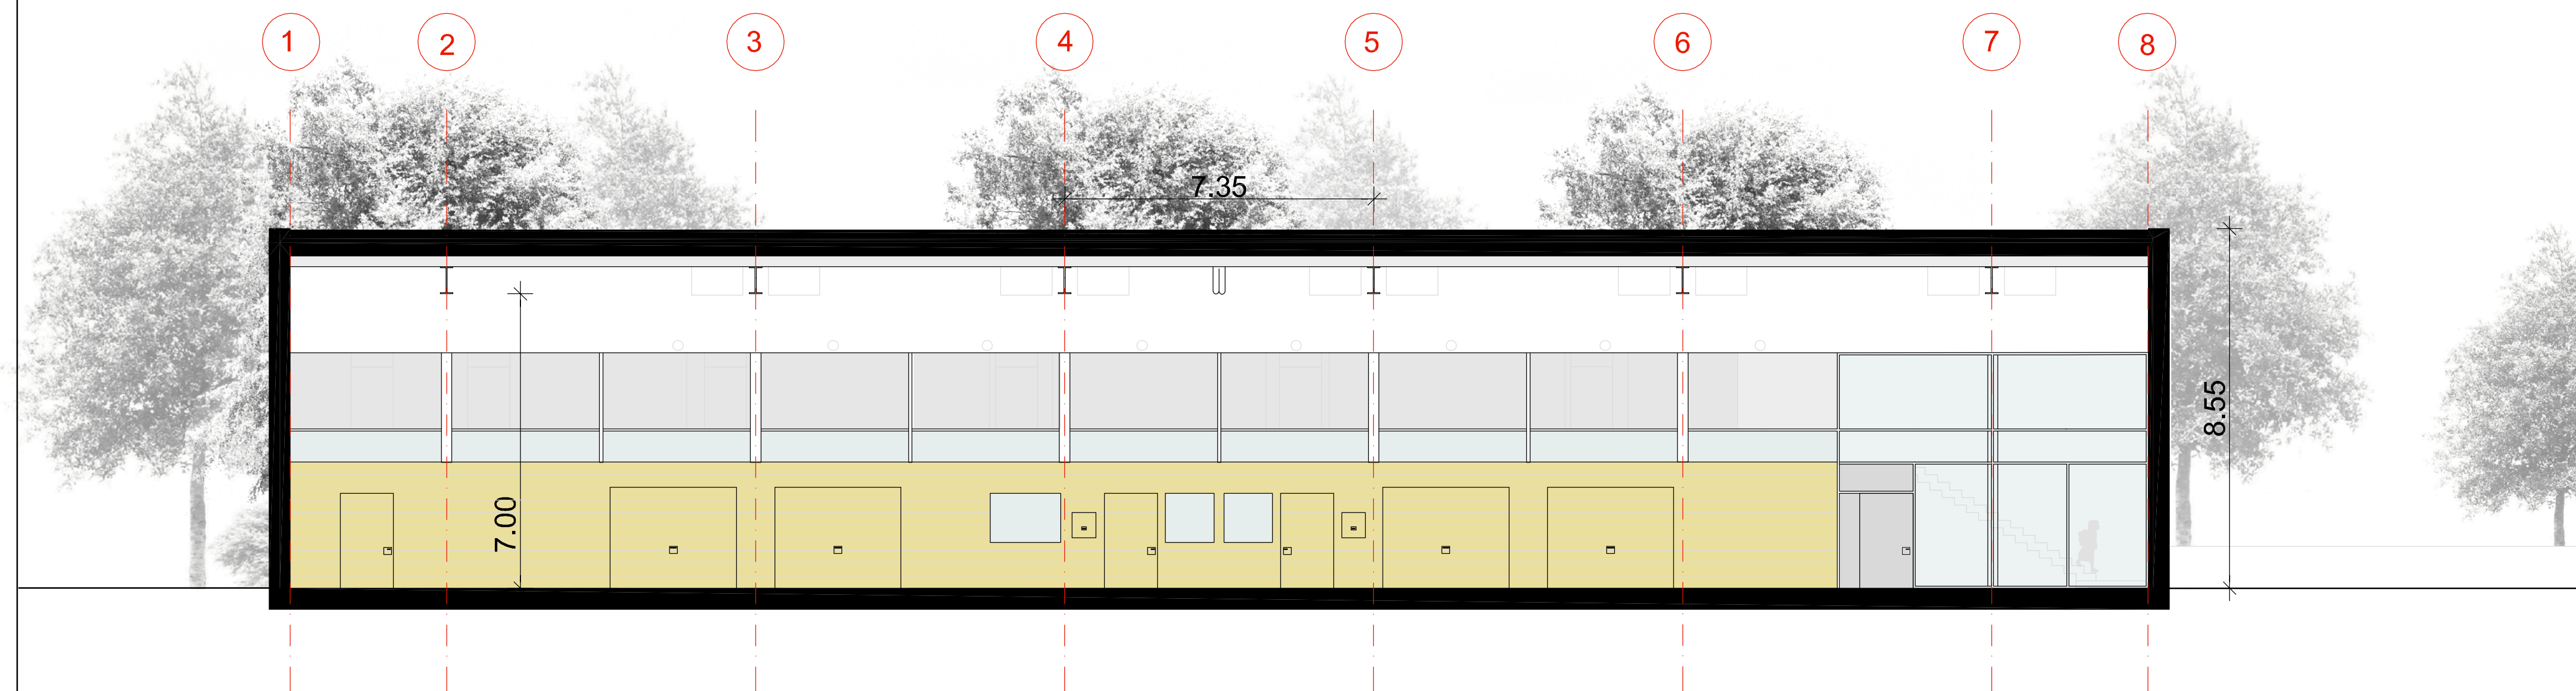


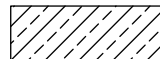
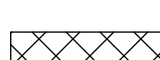
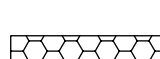
 
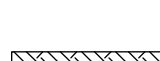
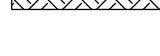
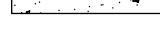
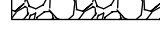
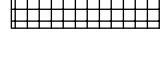
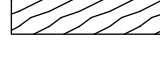


SCHNITT A-A



SCHNITT B-B

LEGENDE:

	MAUERWERK	AK	AUSSENKANTE
	BETON, BEWEHRT	BD	BODENDURCHBRUCH
	ESTRICH / BETON, UNBEWEHRT	BE	BODENEINLAUF
	BESTAND	BRH	BRÜSTUNGSHÖHE ROHBAUMASS!
	WEICHE DÄMMUNG	DD	DECKENDURCHBRUCH
	FESTE DÄMMUNG	NA	NOTAUSGANG
	PERIMETERDÄMMUNG	OK	OBERKANTE
	REGENWASSER	OKFFB	OBERKANTE FERTIGFUSSBODEN
	SCHMUTZWASSER	OKR	OBERKANTE ROH
	ACHSEN	RF	REGENFALLROHR
	GEWACHSENER BODEN	UK	UNTERKANTE
	SANDAUFFÜLLUNGEN	UKF	UNTERKANTE FERTIG
	SCHOTTER / KAPILARBR. KIESSCHICHT	UKR	UNTERKANTE ROH
	FERTIGTEIL	WD	WANDDURCHBRUCH
	MASSIVHOLZ	WS	WANDSCHLITZ
	PLATTENWERKSTOFFE		

Datum			
Nr		Name	
		Art der Änderung:	
		INDEX	DATUM KÜRZEL ÄNDERUNG
		-	18.09.2013 ARI PLANERSTELLUNG
Aktueller Ausdruck:			

REDUKTIONSVARIANTE

Zeichennummer: PWDS0000 Plannummer: PWDS000A INDEX: –

KNOCHE PARTNER ARCHITEKTEN

KNOCHE ELLERTMANN ARCHITEKTEN GmbH
48151 MÜNSTER AN DEN MÜHLEN 13 A TEL: 0251 / 5 35 88-0

Standortnummer:		ENTWURF	
E	SCHNITT A - A SCHNITT B - B		 MÜNSTER
	STADT		
	AMT FÜR IMMOBILIENMANAGEMENT Hochbautechnisches Gebäudemanagement		
	NEUBAU EINER ZWEIFACHSPORTHALLE Peter - Wust Schule Dingbänger Weg 80 48163 Merckelbeck		
Maßstab 1:100		Änderungsnummer:	
Plan-Datum 18.09.2013		mit aktuellem Ausdruck vom:	
Projektverzeichnis:			
Datum:			
Zeichnerin:		Architektur und Projektsteuerung	
Zeichnerin:		Bauen im Bestand	
Projektleiter		Fachstellenleiter/Abteilungsleiter	
Mitarbeiter / Technischer Leiter			
Haustechnisches Gebäudemanagement			
Bedarfsamt			