



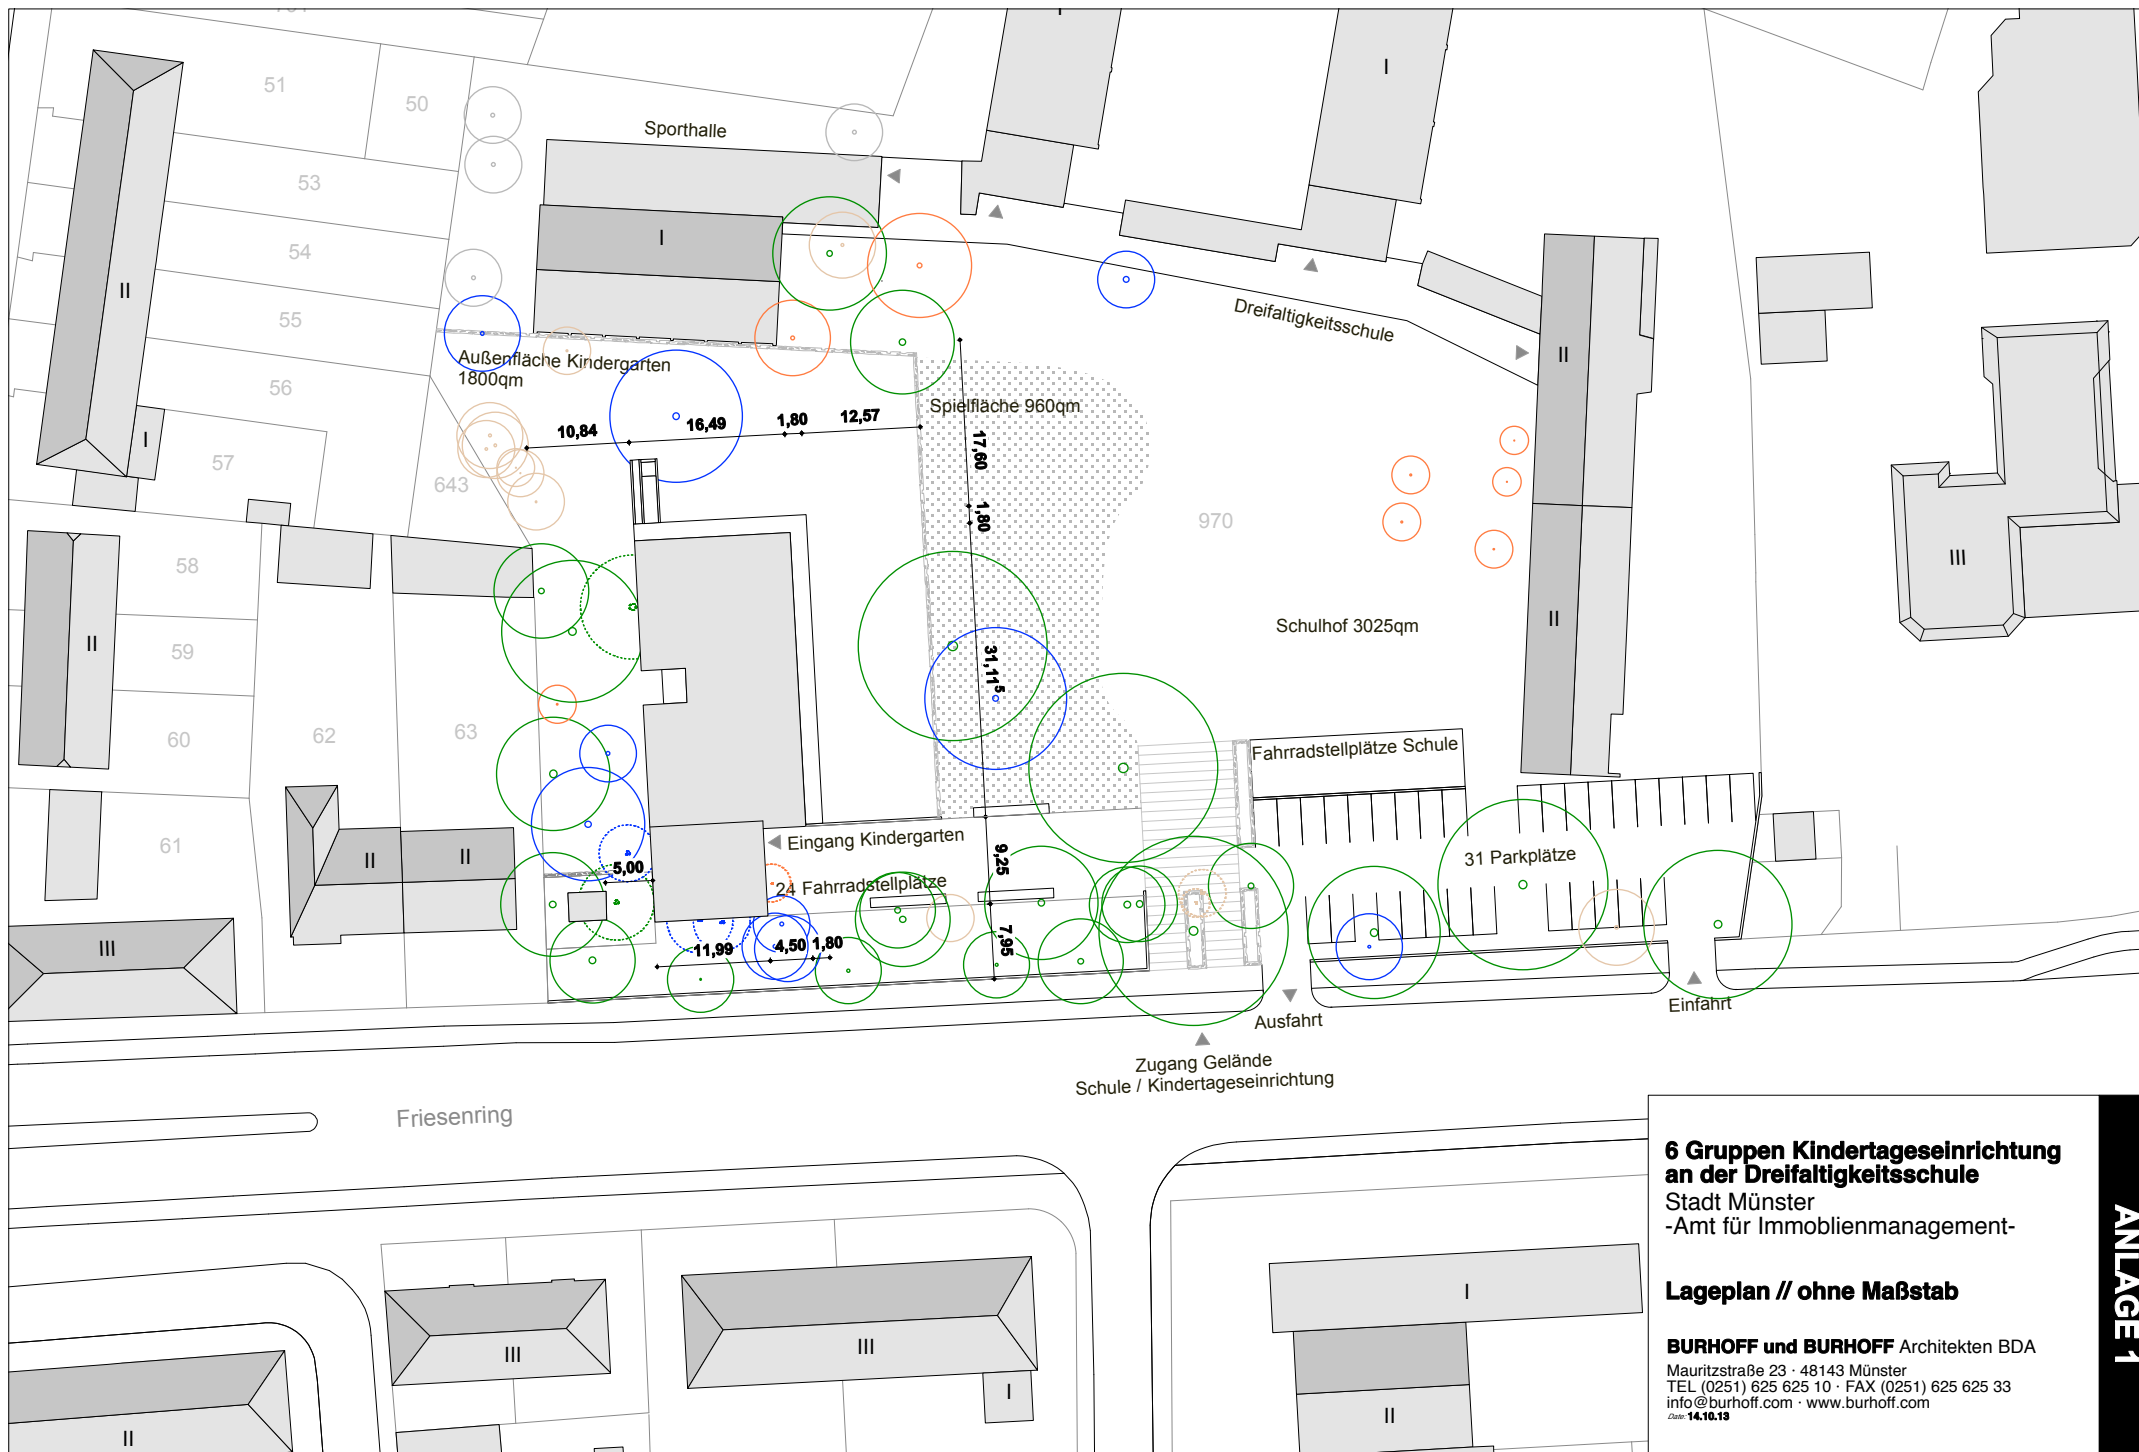


**6 Gruppen Kindertageseinrichtung
an der Dreifaltigkeitsschule**
Stadt Münster
-Amt für Immobilienmanagement-

Lageplan // ohne Maßstab

BURHOFF und BURHOFF Architekten BDA
Mauritzstraße 23 · 48143 Münster
TEL (0251) 625 625 10 · FAX (0251) 625 625 33
info@burhoff.com · www.burhoff.com
Date: 14.10.13


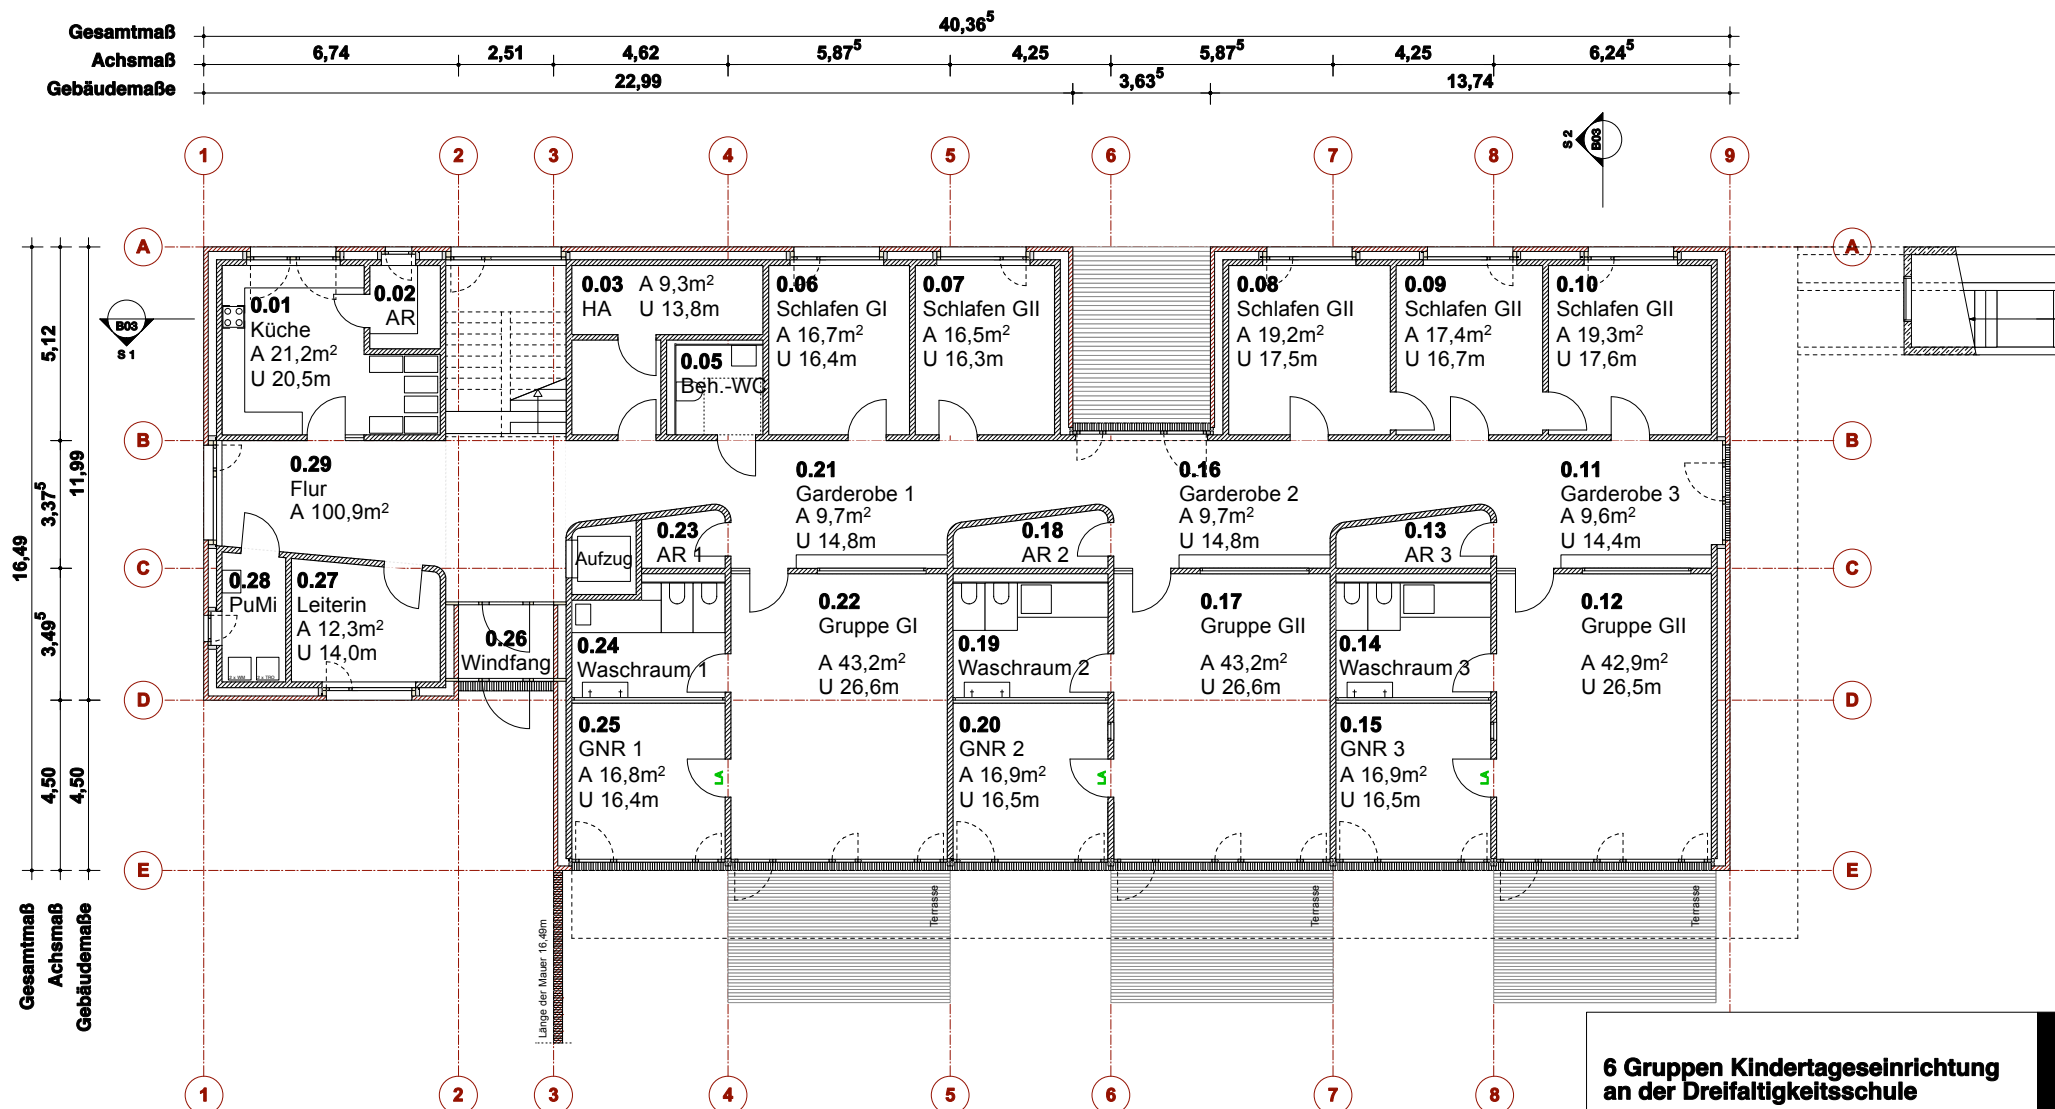


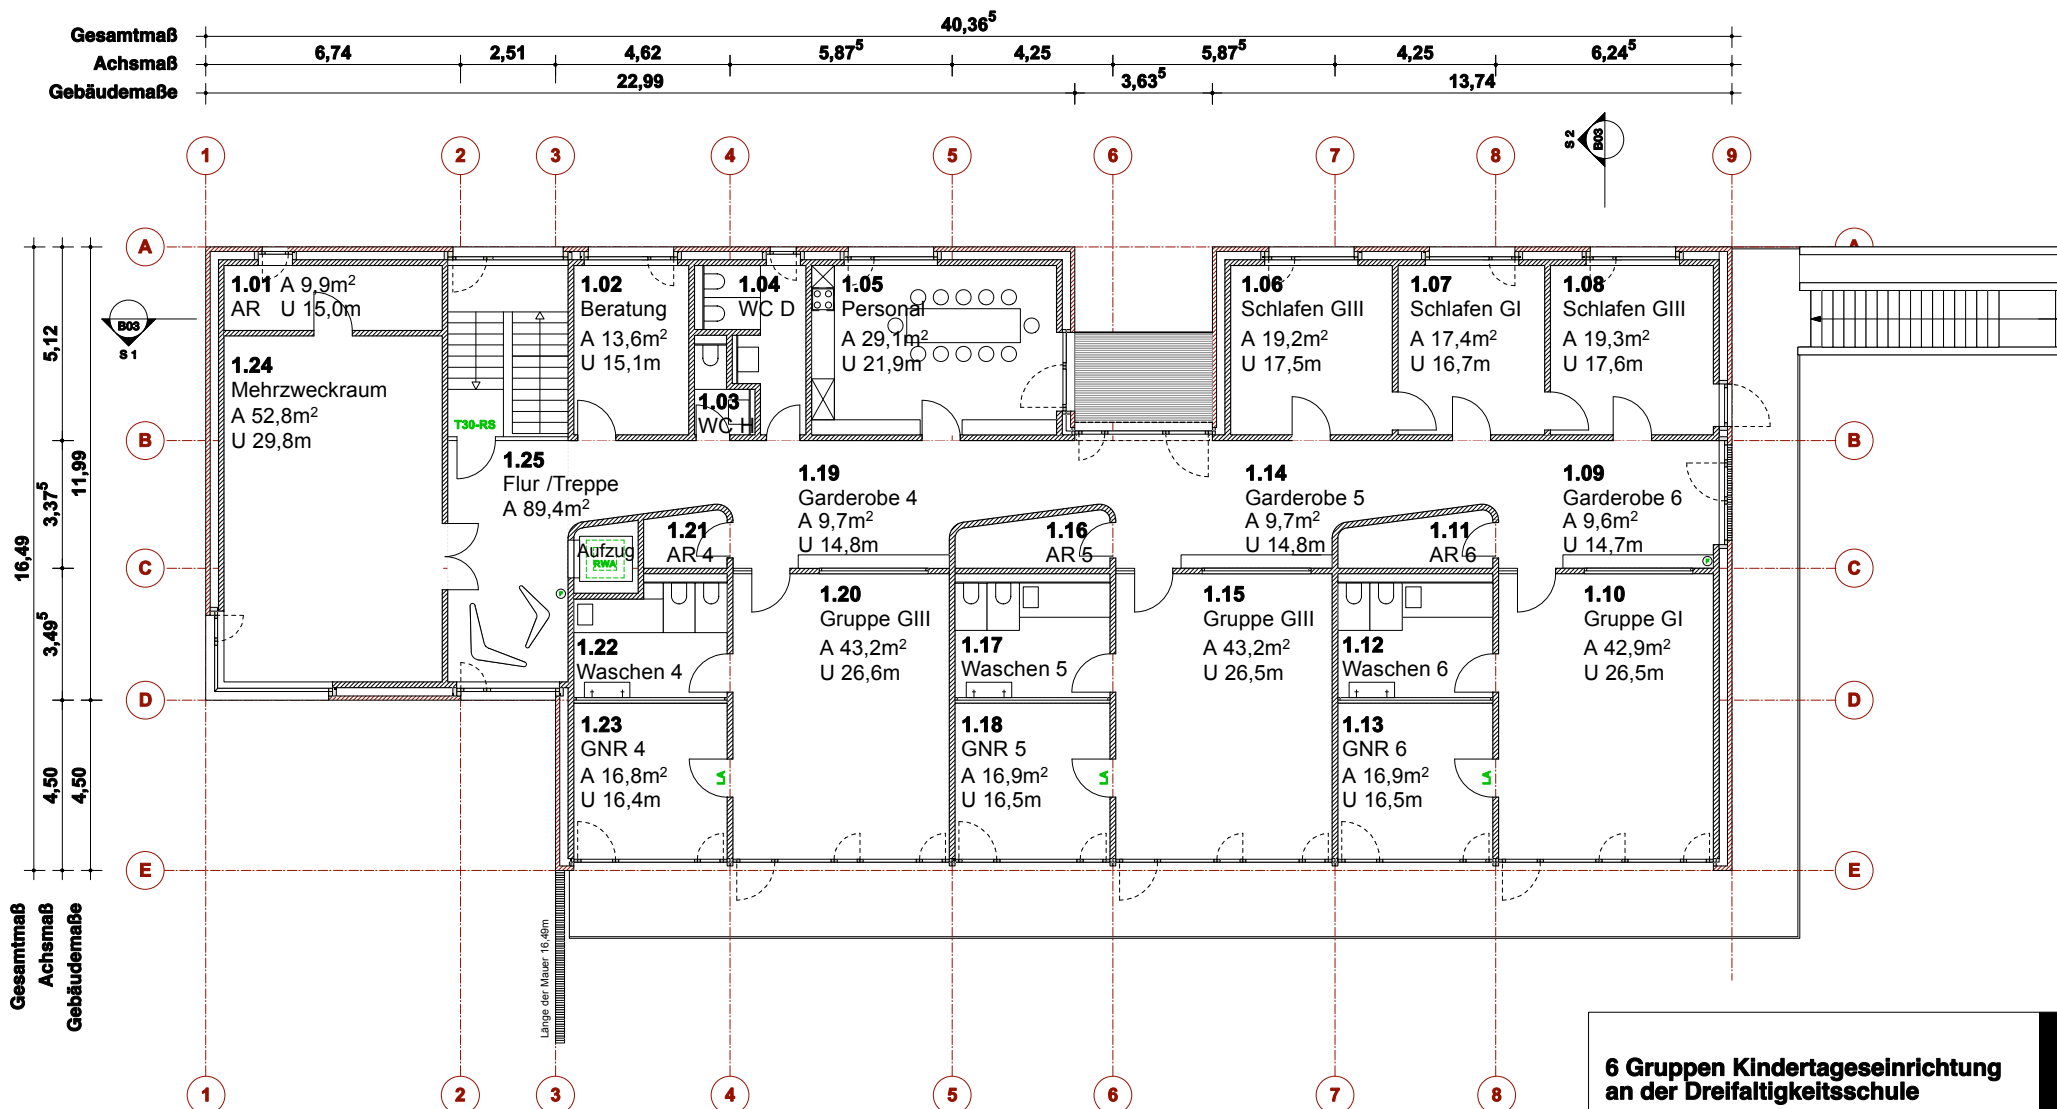

**6 Gruppen Kindertageseinrichtung
an der Dreifaltigkeitsschule**
 Stadt Münster
 -Amt für Immobilienmanagement-

Grundriss OG // M 1:200



BURHOFF und BURHOFF Architekten BDA
 Mauritzstraße 23 · 48143 Münster
 TEL (0251) 625 625 10 · FAX (0251) 625 625 33
 info@burhoff.com · www.burhoff.com
 Date: 14.10.13

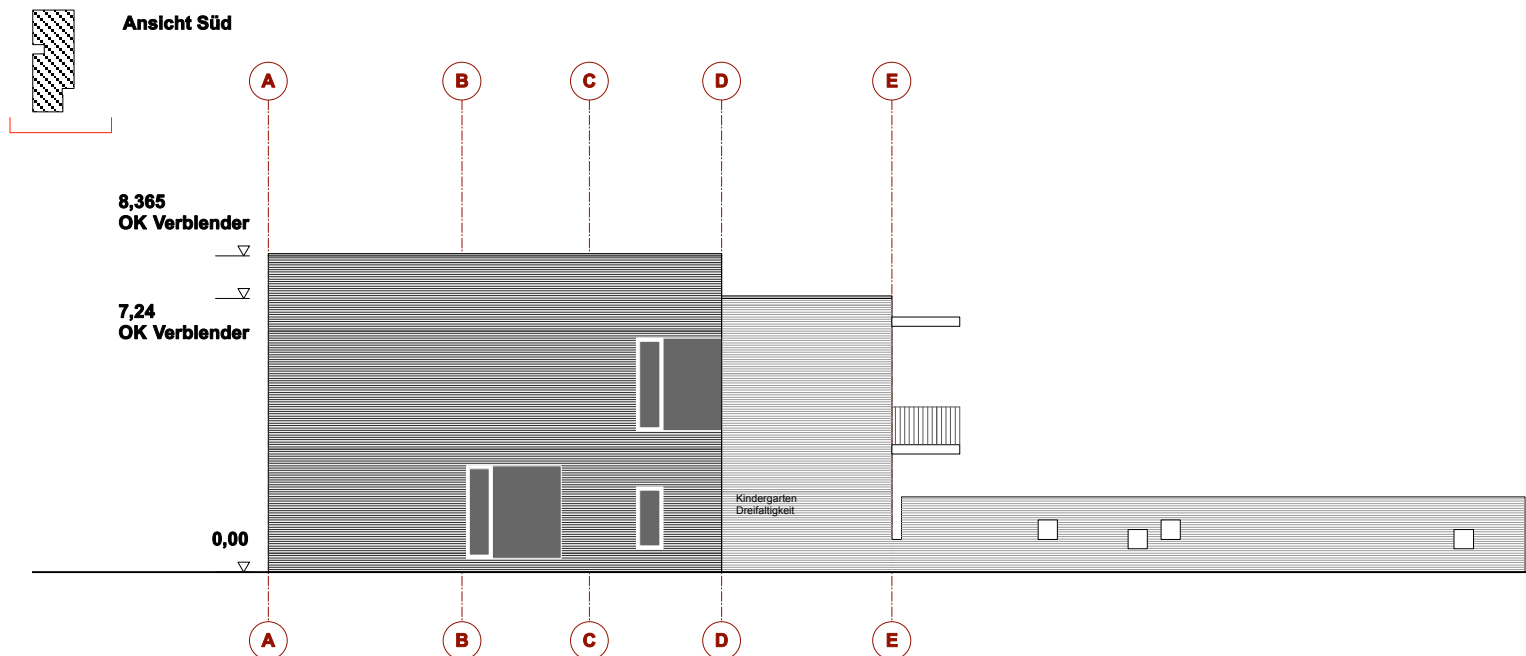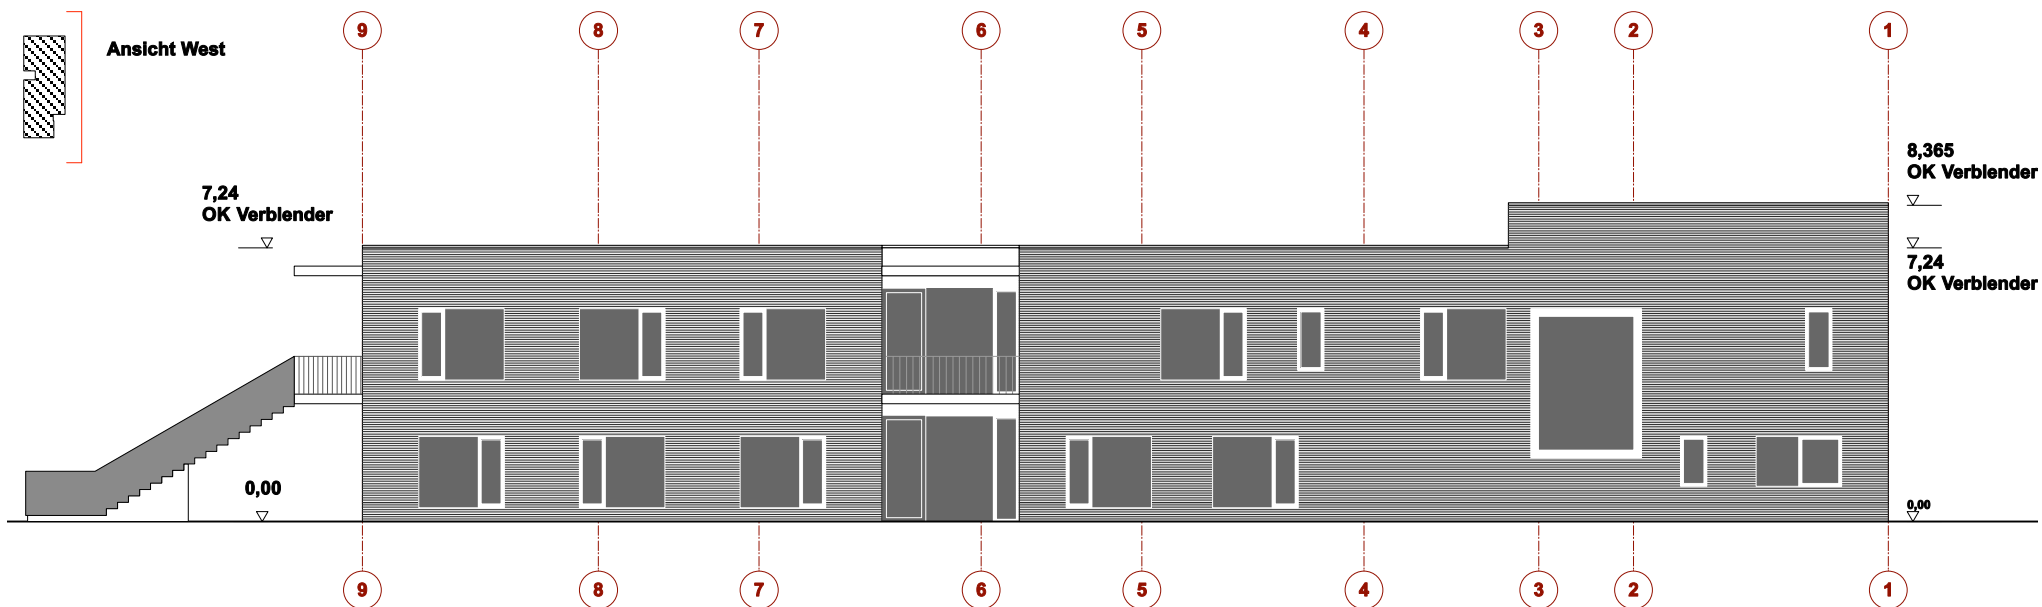

**6 Gruppen Kindertageseinrichtung
an der Dreifaltigkeitsschule**
Stadt Münster
-Amt für Immobilienmanagement-

Ansichten // M 1:200



BURHOFF und BURHOFF Architekten BDA
Mauritzstraße 23 · 48143 Münster
TEL (0251) 625 625 10 · FAX (0251) 625 625 33
info@burhoff.com · www.burhoff.com
Date: 14.10.13

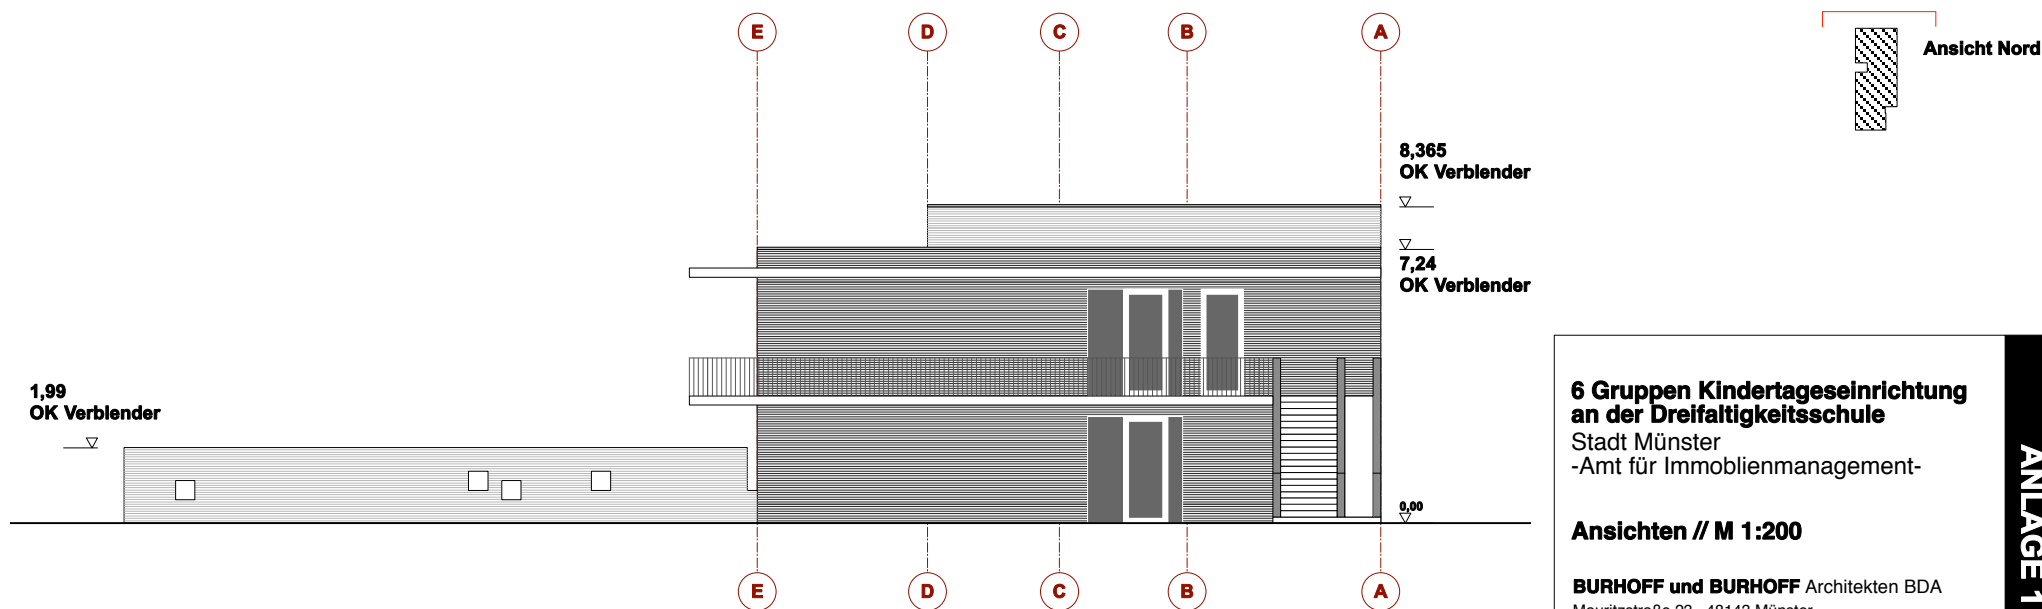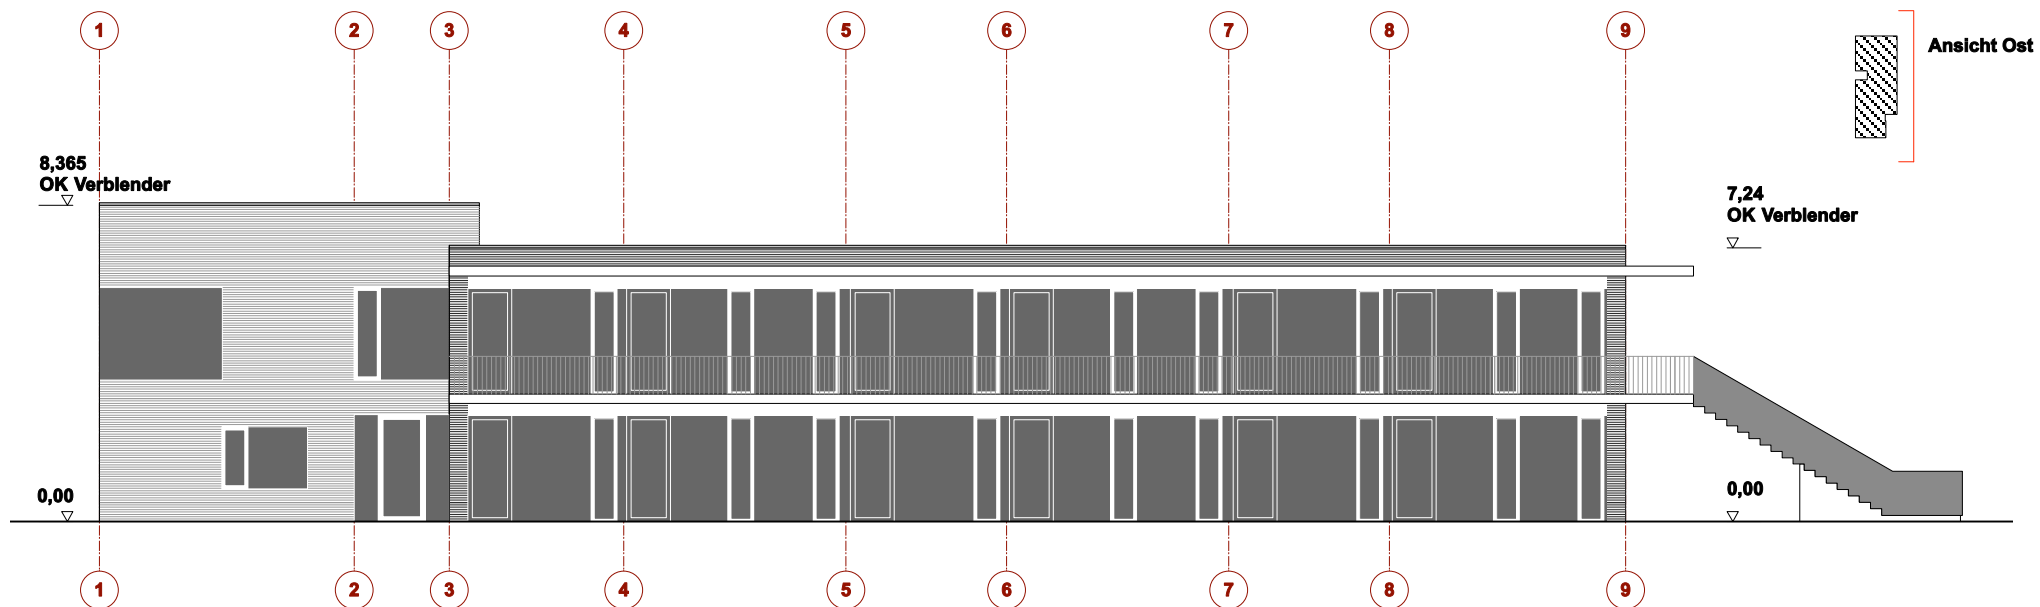

**6 Gruppen Kindertageseinrichtung
an der Dreifaltigkeitsschule**
Stadt Münster
-Amt für Immobilienmanagement-

Ansichten // M 1:200

BURHOFF und BURHOFF Architekten BDA
Mauritzstraße 23 · 48143 Münster
TEL (0251) 625 625 10 · FAX (0251) 625 625 33
info@burhoff.com · www.burhoff.com
Datum: **14.10.13**

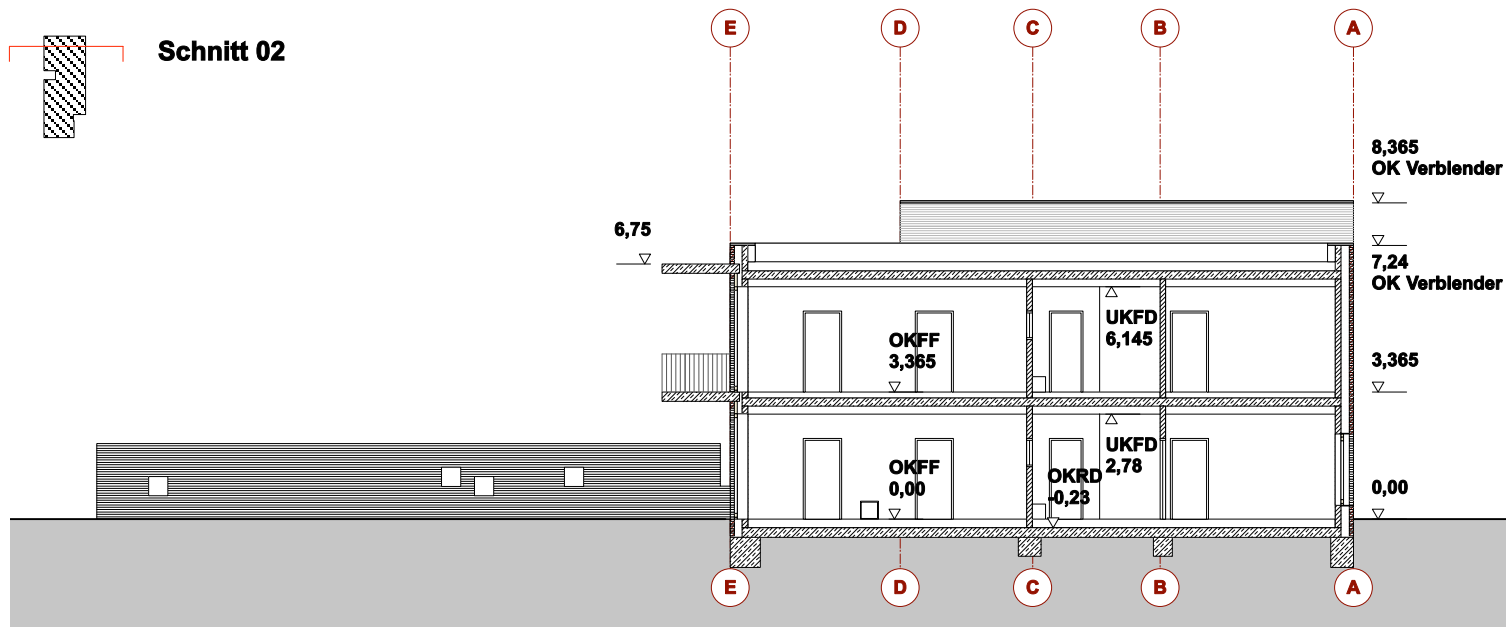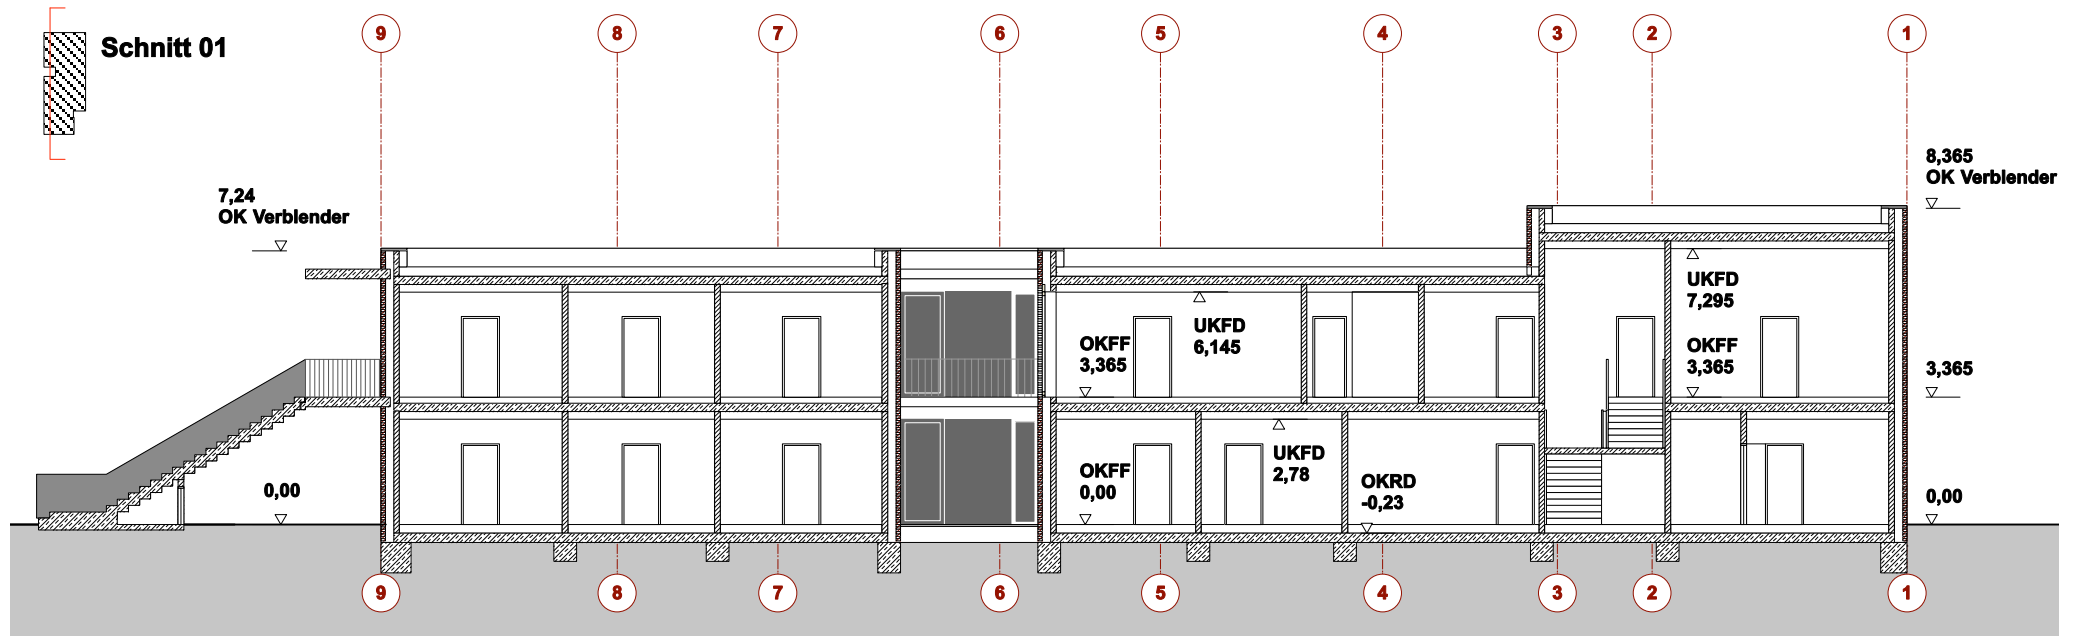

**6 Gruppen Kindertageseinrichtung
an der Dreifaltigkeitsschule**
Stadt Münster
-Amt für Immobilienmanagement-

Schnitte // M 1:200

BURHOFF und BURHOFF Architekten BDA
Mauritzstraße 23 · 48143 Münster
TEL (0251) 625 625 10 · FAX (0251) 625 625 33
info@burhoff.com · www.burhoff.com
Datum: 14.10.13