


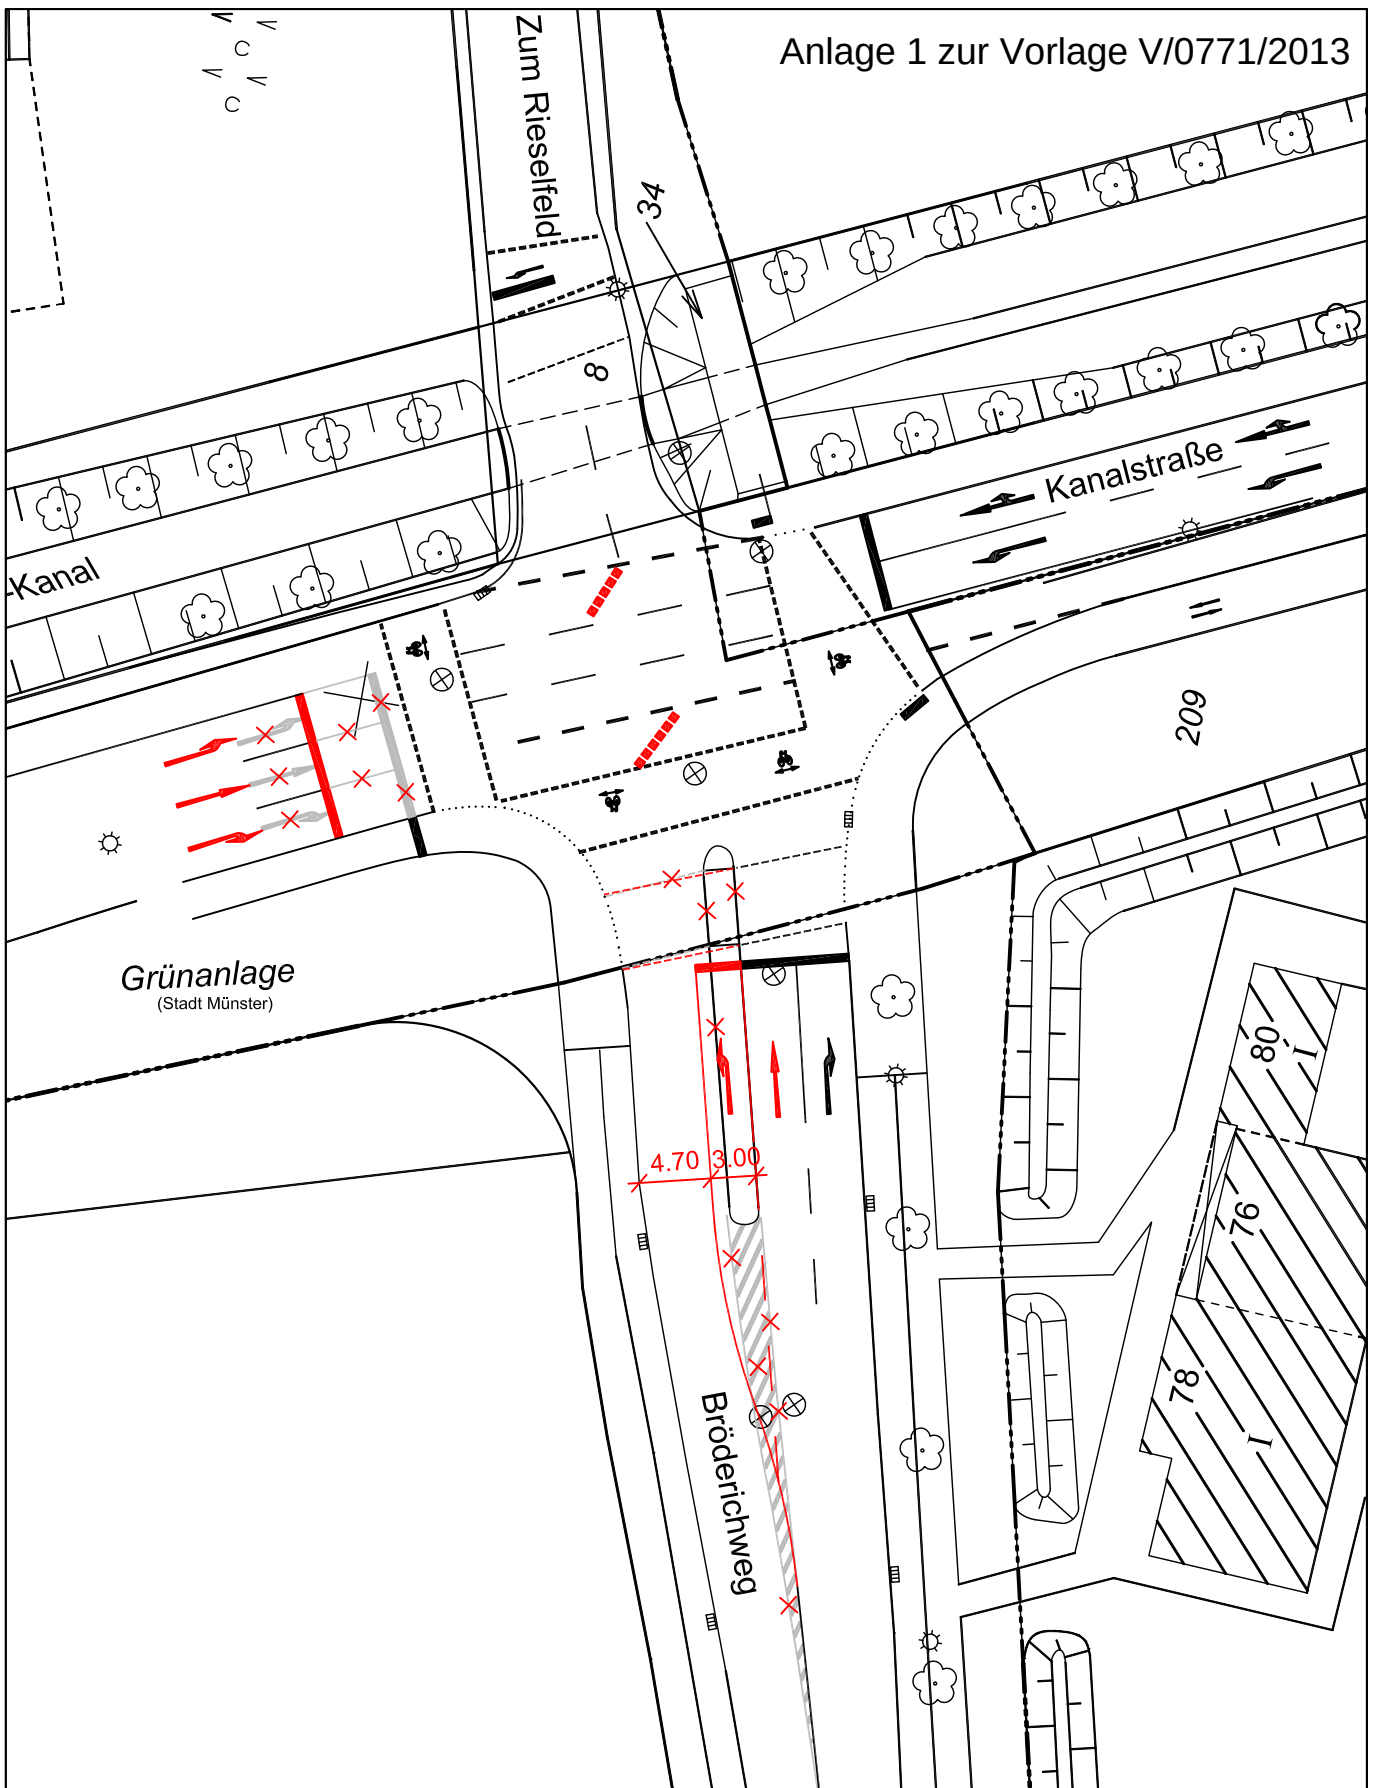

STADT MÜNSTER

Amt für
Stadtentwicklung
Stadtplanung
Verkehrsplanung

**Kanalstraße/
Bröderichweg**

Planung eines separaten
Linksabbiegestreifens



Bearbeitet	Juni 2013	Hecht
Gezeichnet	Juni 2013	Revermann
Maßstab	1 : 500	

Anlage	
Blatt Nr.	1 (1)
Reg. Nr.	
Datum	
Name	

Plotdatum 07.10.2013