


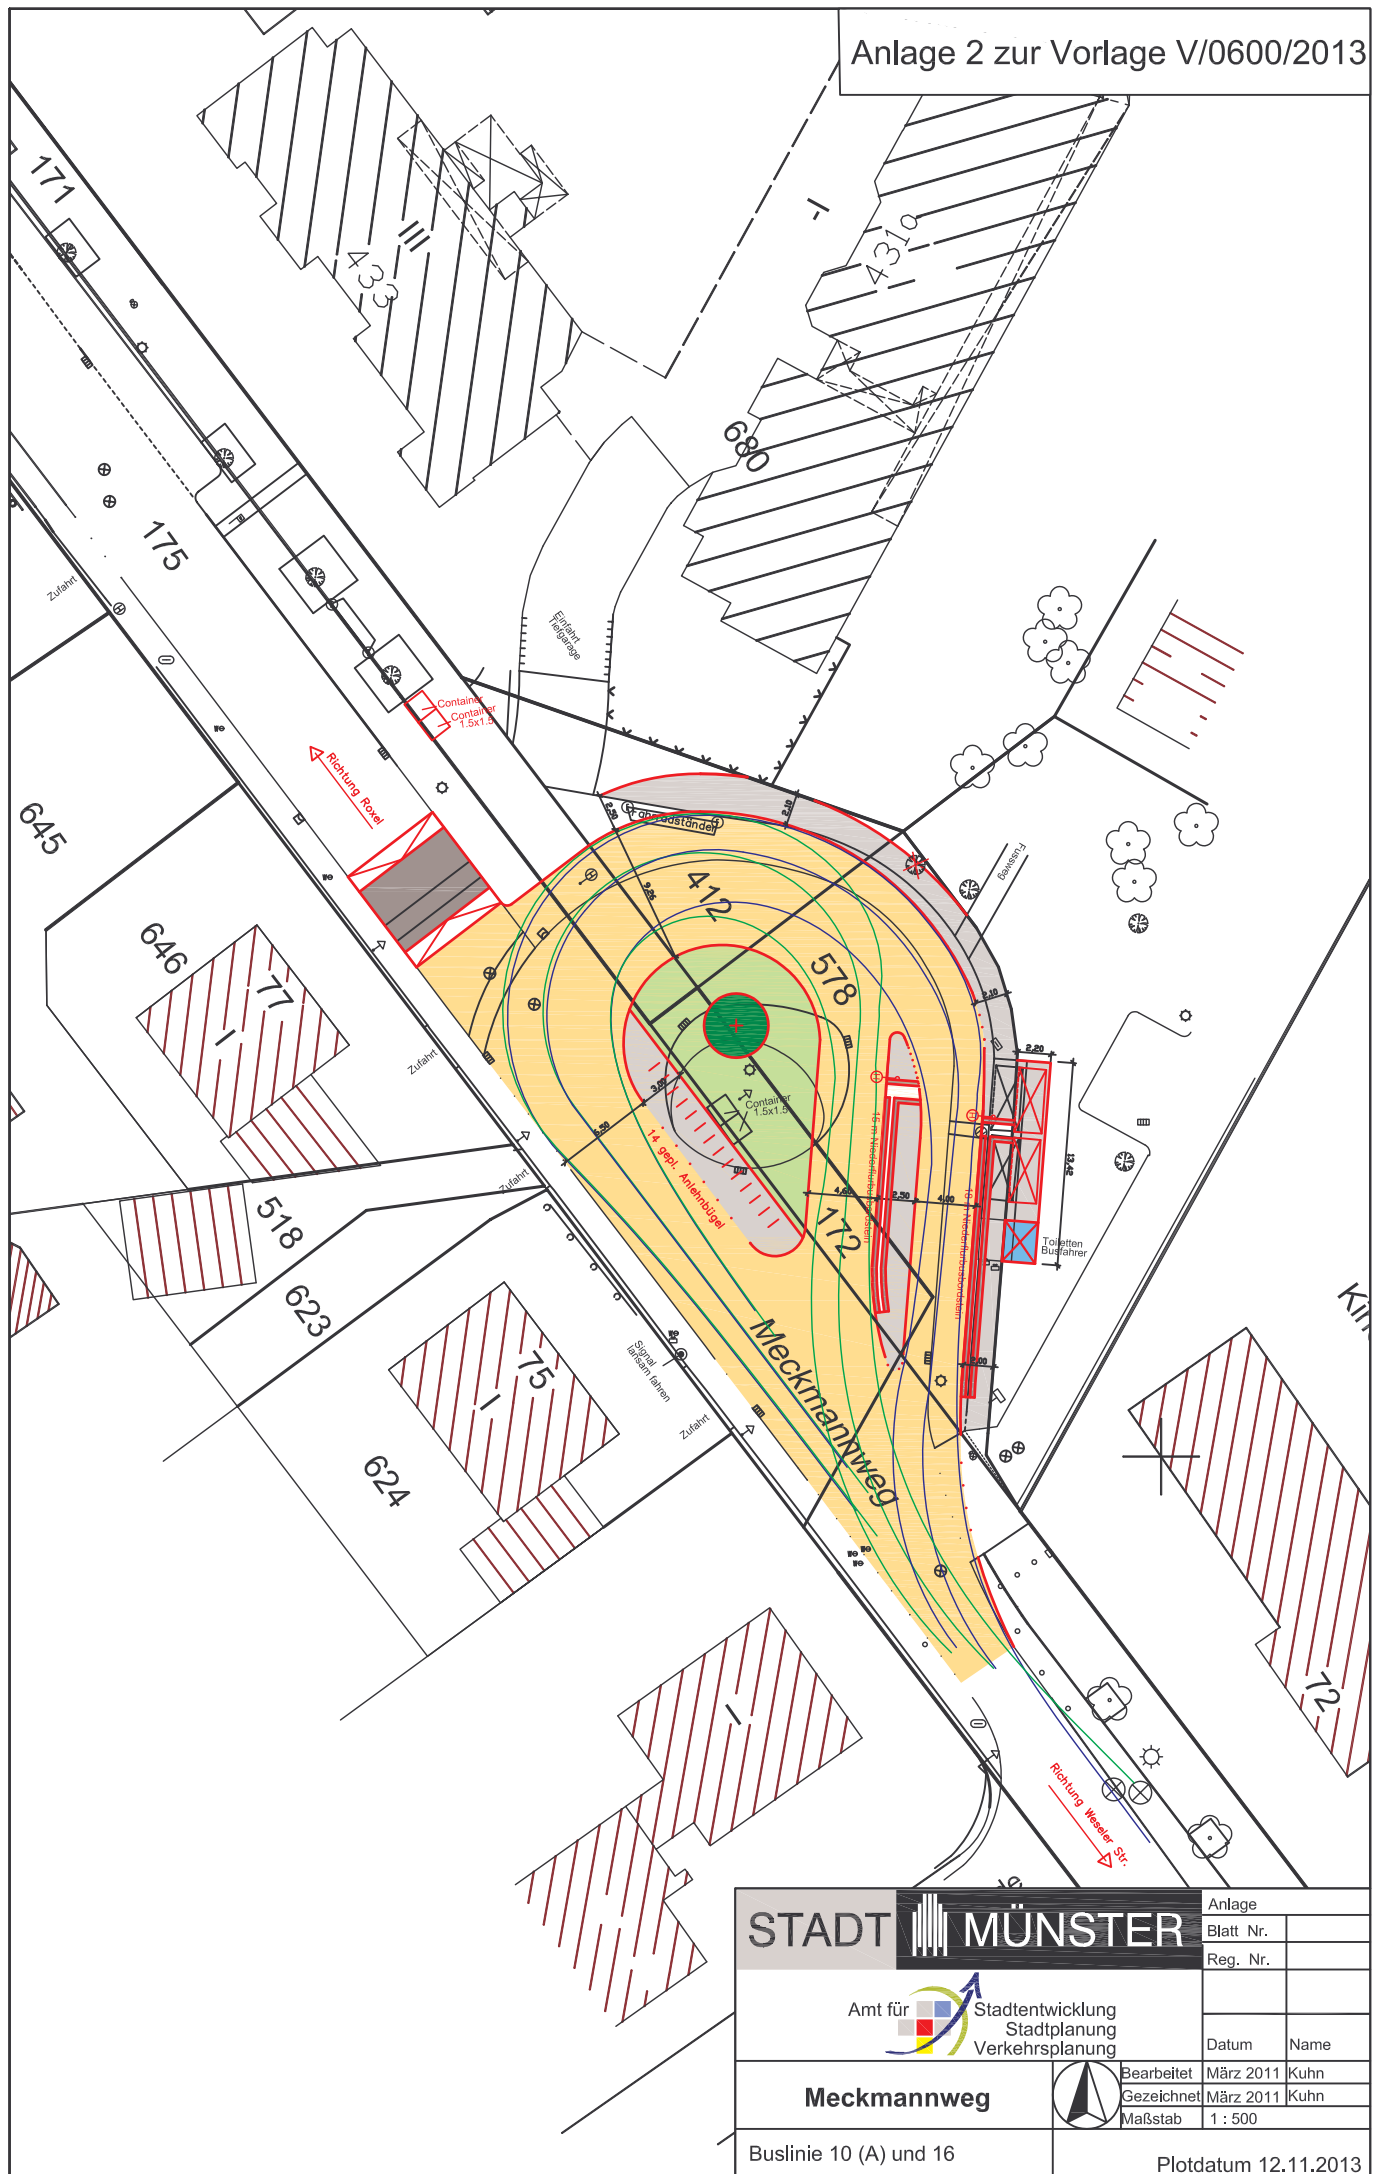

STADT MÜNSTER		Anlage	
 Amt für  Stadtentwicklung Stadtplanung Verkehrsplanung		Blatt Nr.	
		Reg. Nr.	
		Datum	Name
Meckmannweg		Bearbeitet	März 2011 Kuhn
		Gezeichnet	März 2011 Kuhn
		Maßstab	1 : 500
Buslinie 10 (A) und 16	Plotdatum 12.11.2013		