


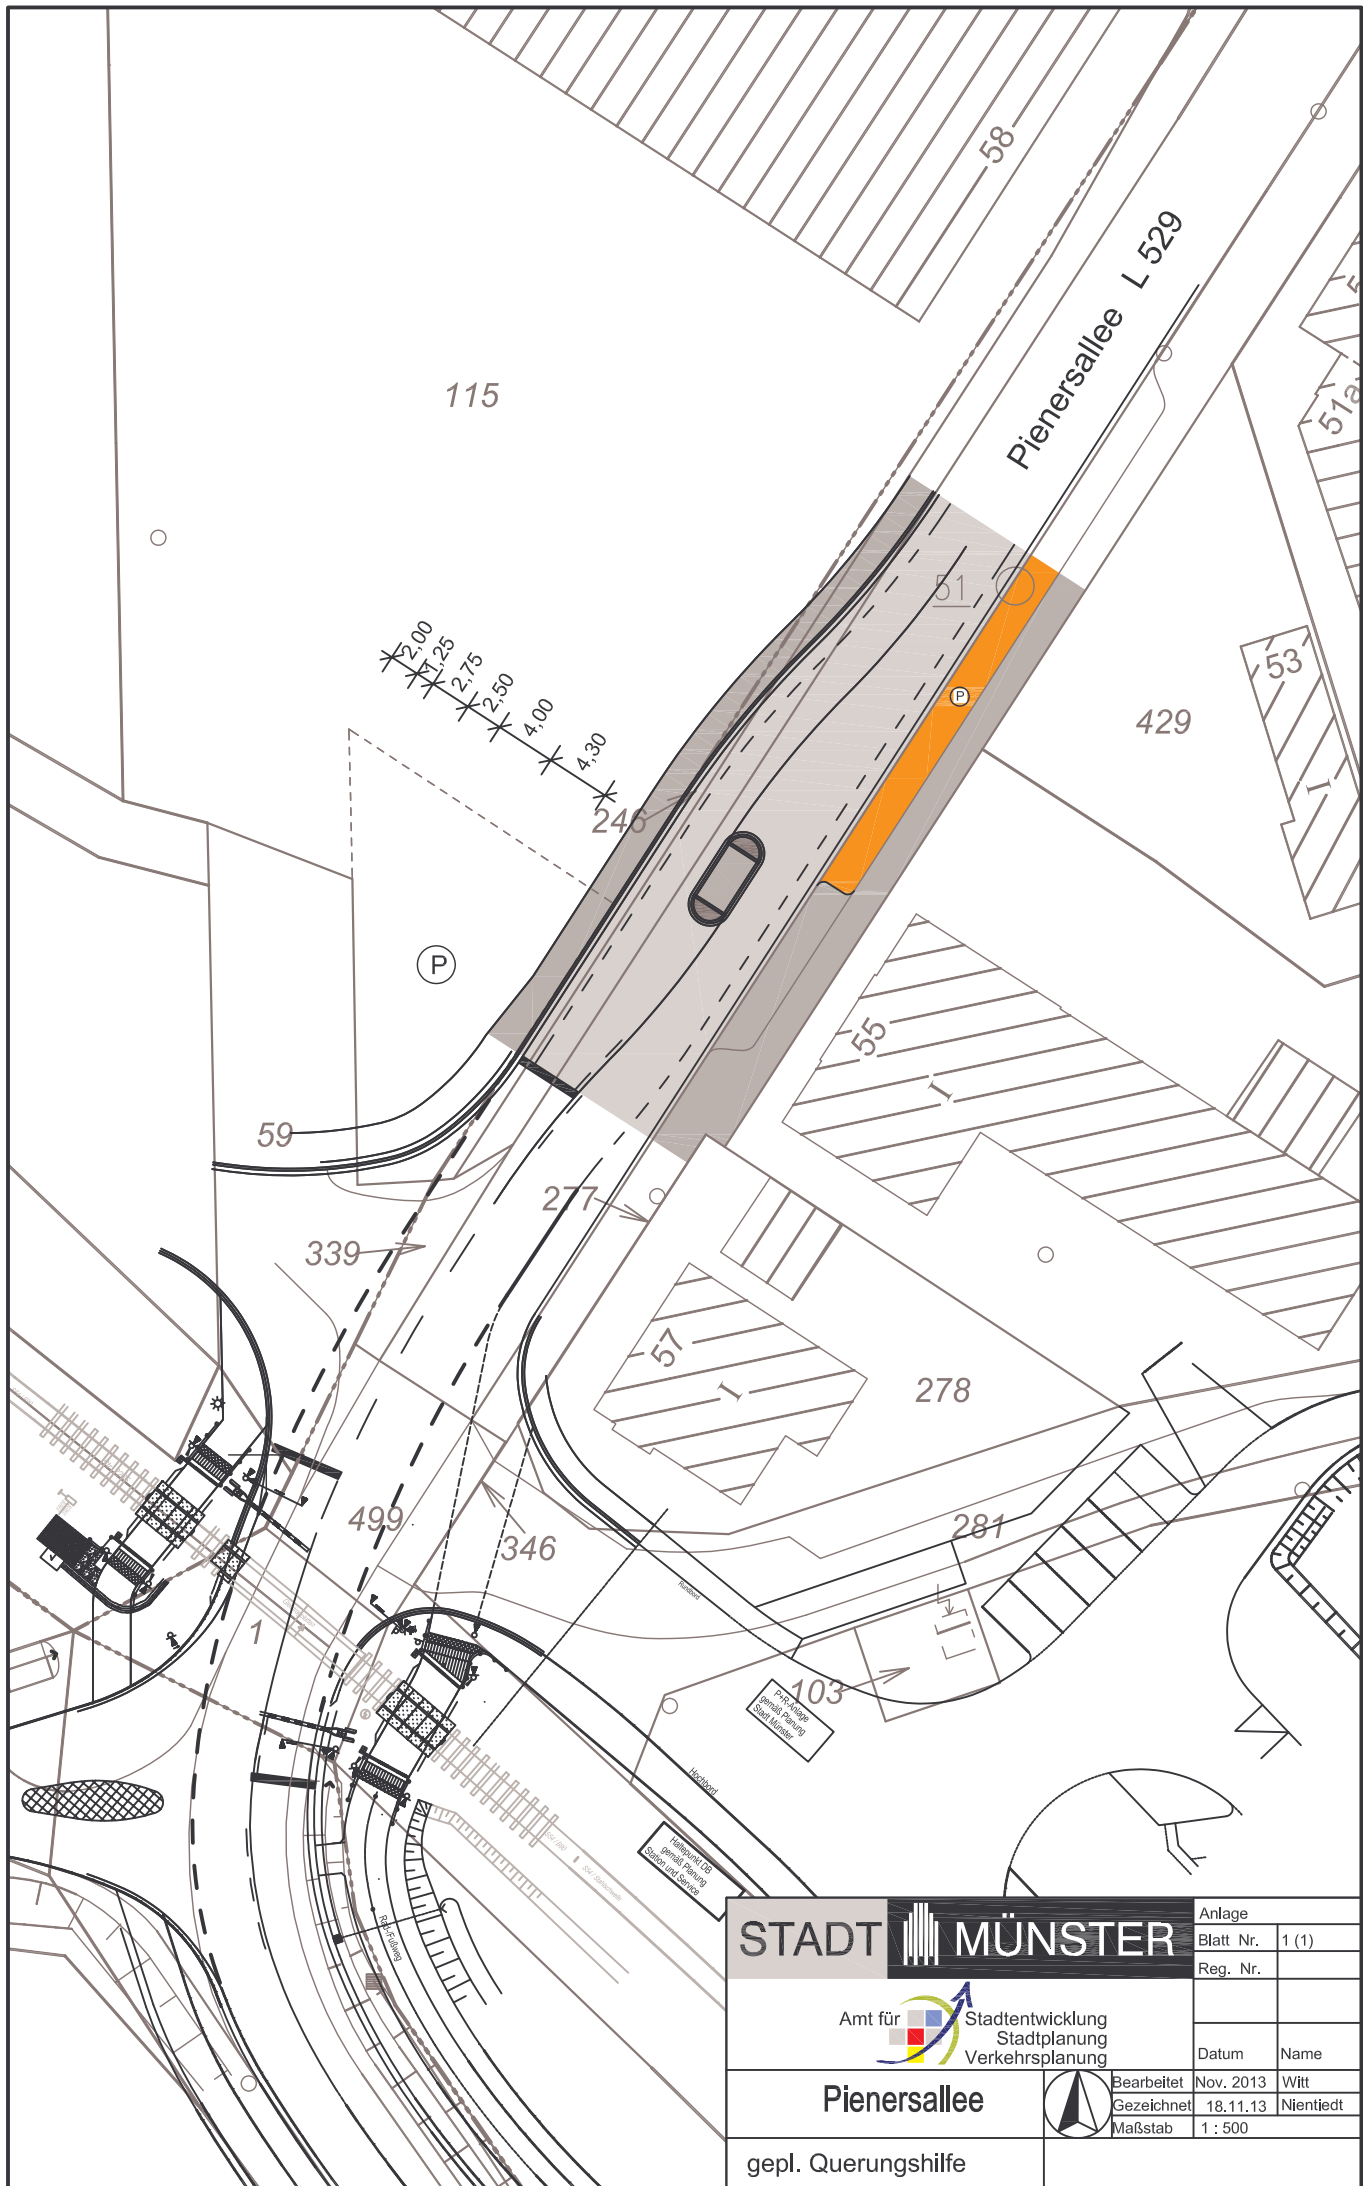

|                                                             |  |            |           |
|-------------------------------------------------------------|--|------------|-----------|
| <b>STADT MÜNSTER</b>                                        |  | Anlage     |           |
| Amt für Stadtentwicklung<br>Stadtplanung<br>Verkehrsplanung |  | Blatt Nr.  | 1 (1)     |
|                                                             |  | Reg. Nr.   |           |
|                                                             |  | Datum      | Name      |
| <b>Pietersallee</b><br>gepl. Querungshilfe                  |  | Bearbeitet | Nov. 2013 |
|                                                             |  | Gezeichnet | 18.11.13  |
|                                                             |  | Maßstab    | 1 : 500   |
|                                                             |  | Witt       | Nientiedt |