


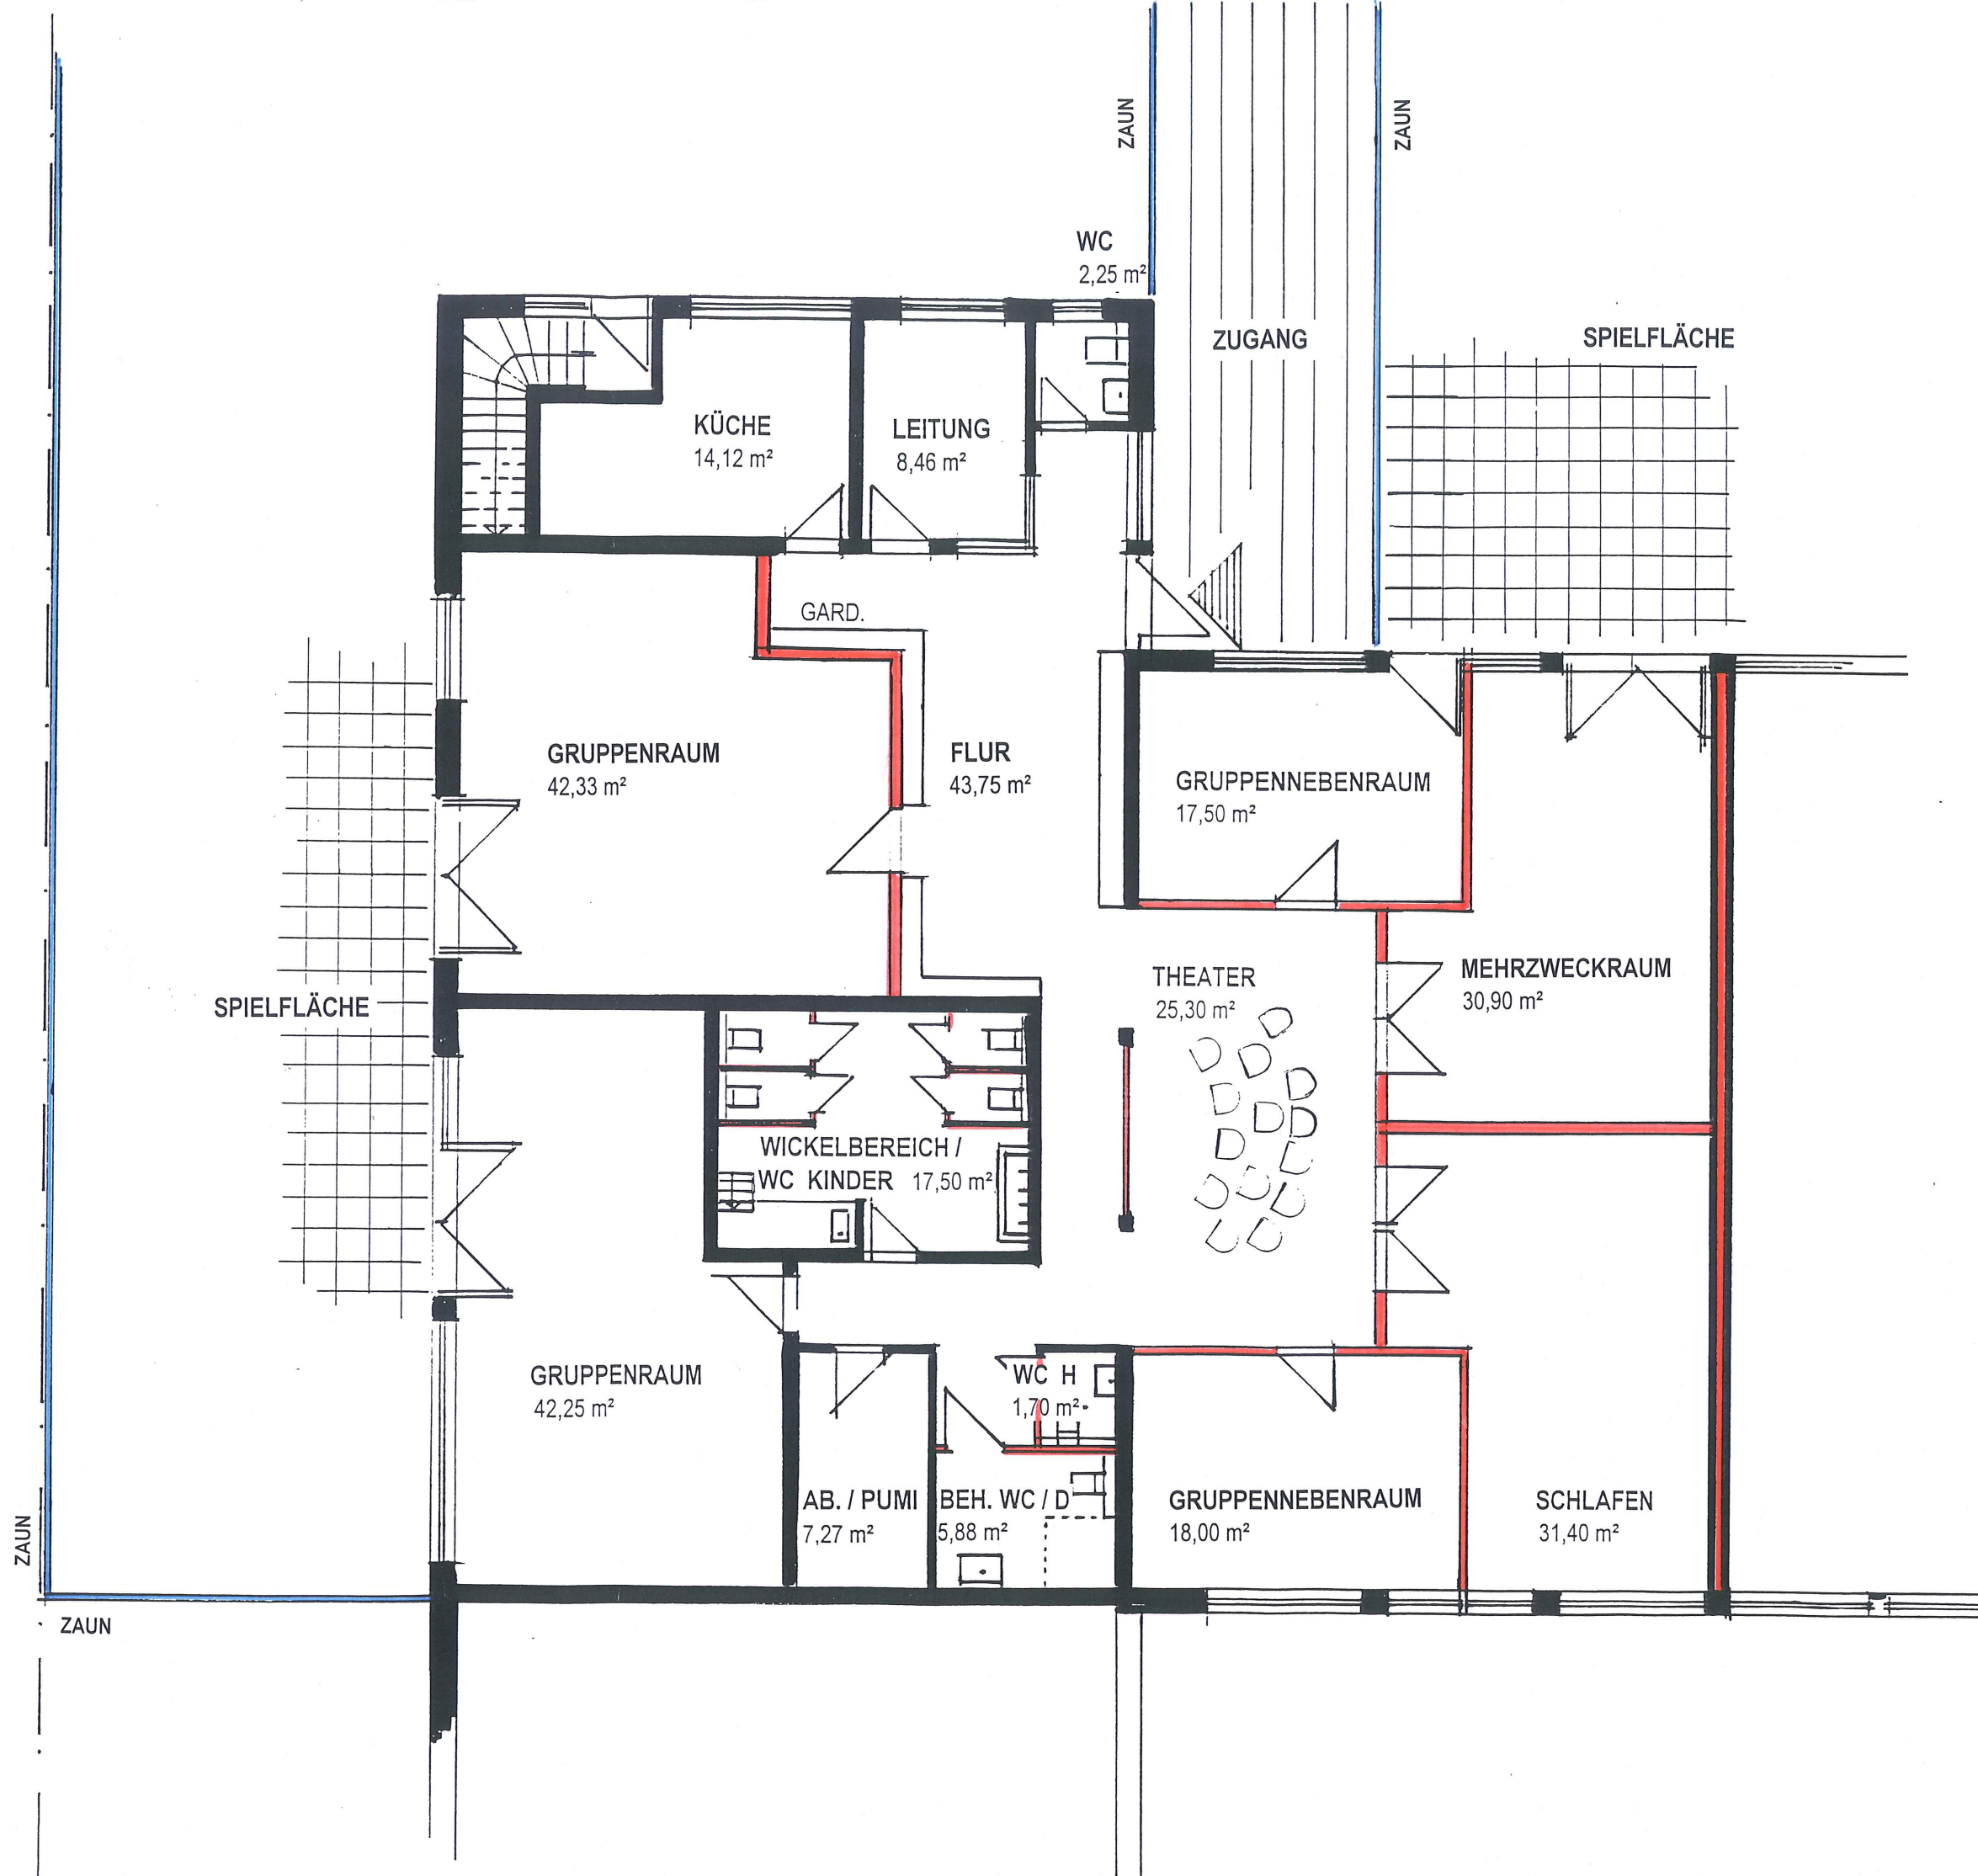

Bauherr
Frau Gabriele Bourscheid
 Kieseckampweg 21
 48157 Münster

Datum _____ Unterschrift _____

Architekten Nutzungsänderung
Danne und Kollegen
 Tannenbergr. 23
 48147 Münster
 T 0251 - 925 226
 F 0251 - 925 228

16.12.2013
 Datum _____ Unterschrift _____

Projekt:
Nutzungsänderung Labor zu Kita
 Kieseckampweg 21
 48157 Münster

Erdgeschoss M 1:100

Datum _____