


Übersichtsplan

Anlage 3 zur Vorlage
V/0027/2014

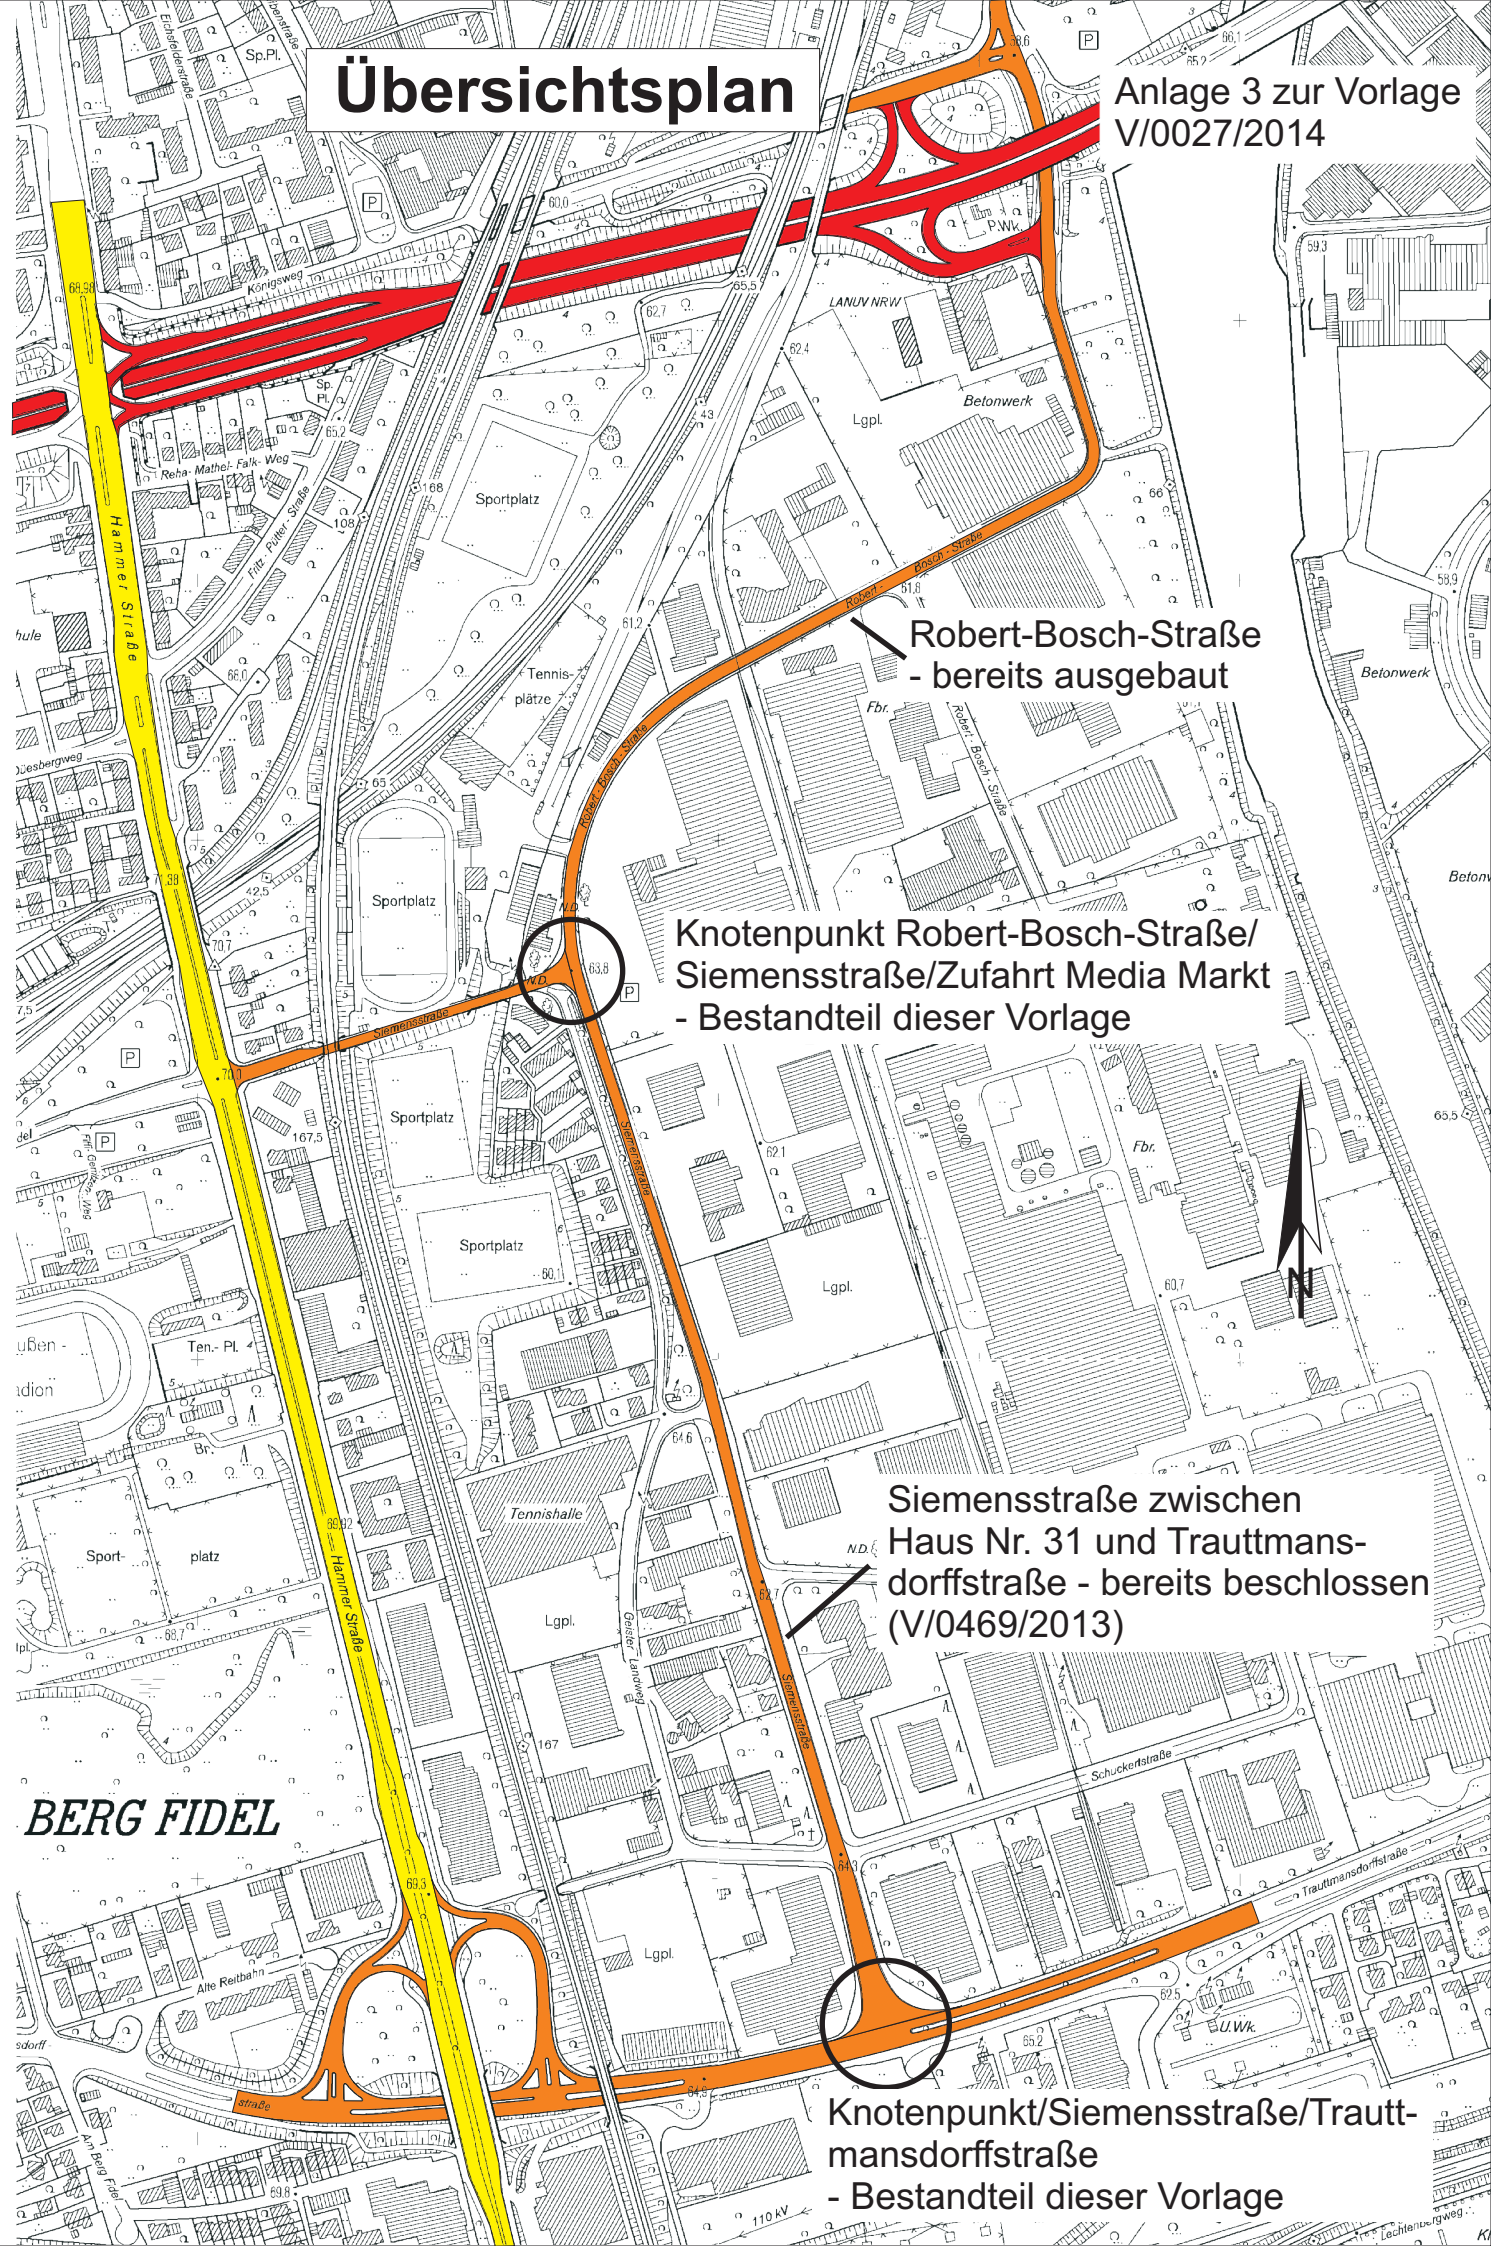

Robert-Bosch-Straße
- bereits ausgebaut

Knotenpunkt Robert-Bosch-Straße/
Siemensstraße/Zufahrt Media Markt
- Bestandteil dieser Vorlage

Siemensstraße zwischen
Haus Nr. 31 und Trauttmans-
dorfstraße - bereits beschlossen
(V/0469/2013)

BERG FIDEL

Knotenpunkt/Siemensstraße/Trautt-
mansdorfstraße
- Bestandteil dieser Vorlage