

Vorhandenes Bauwerk




westliches
Auflager


10

20


Brückenansicht

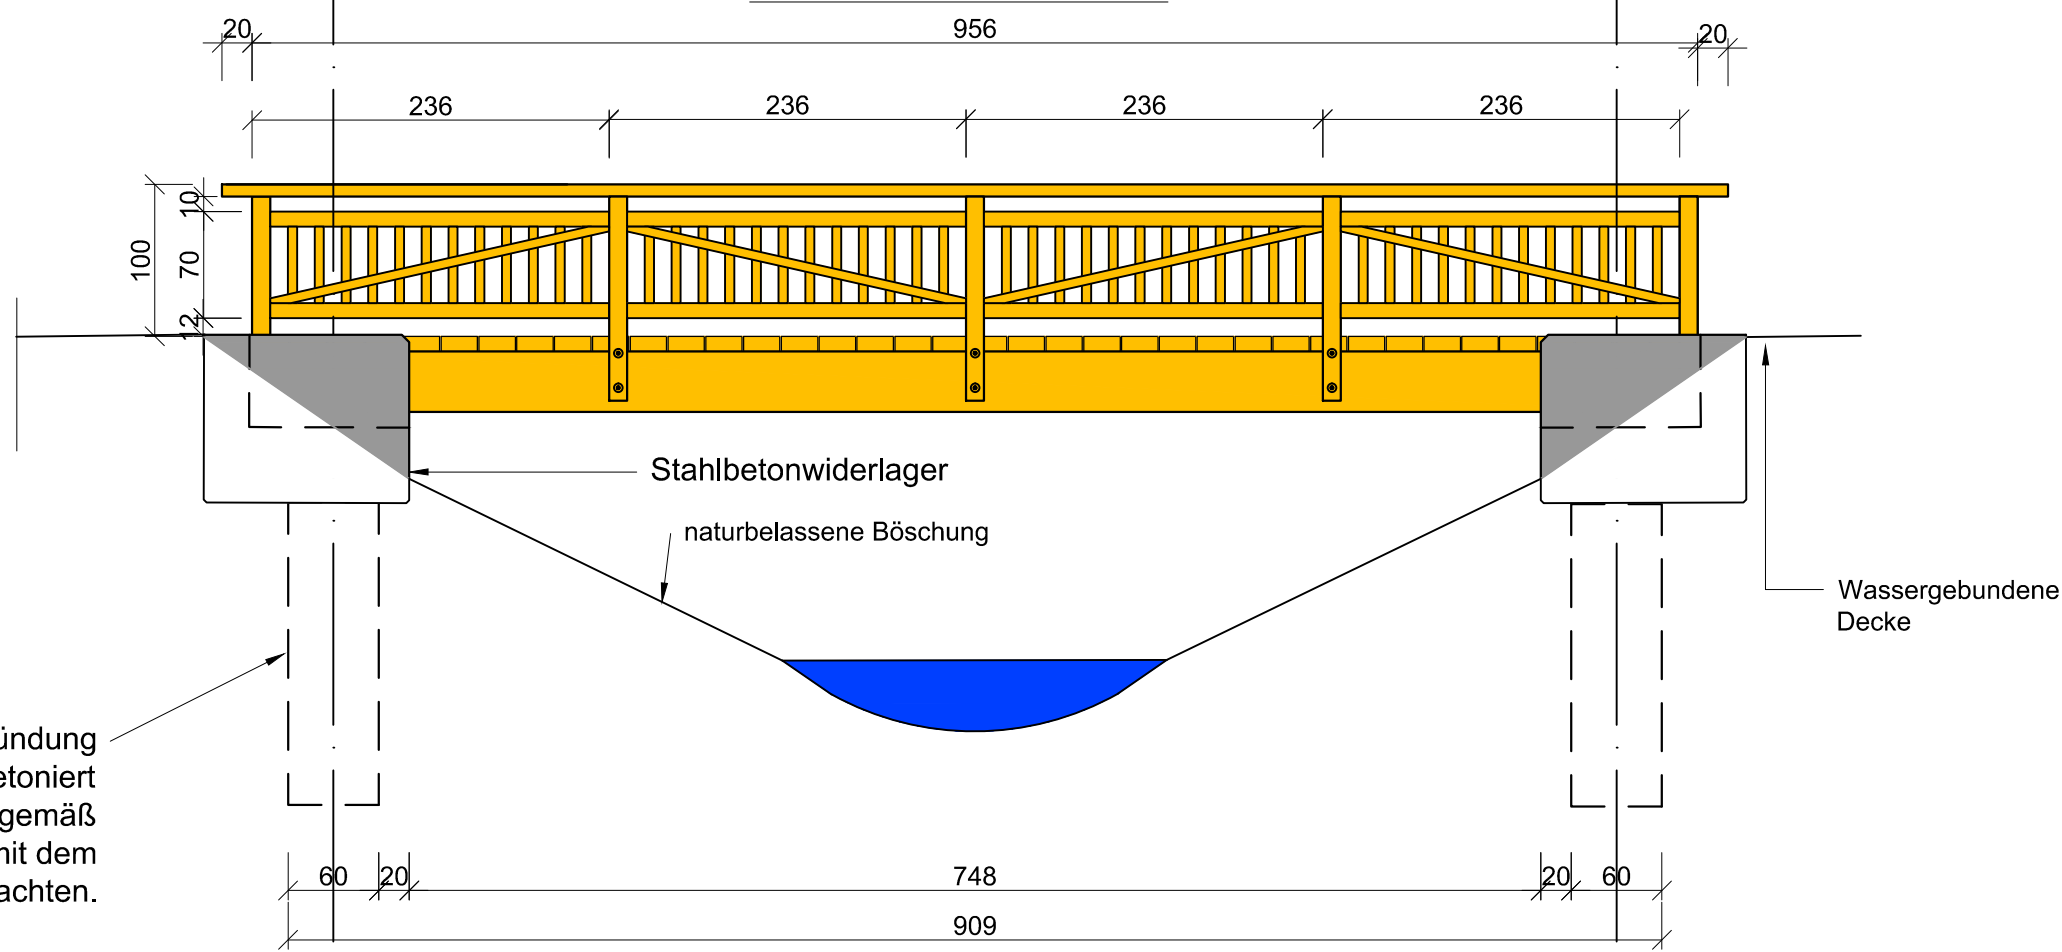


Brückendraufsicht

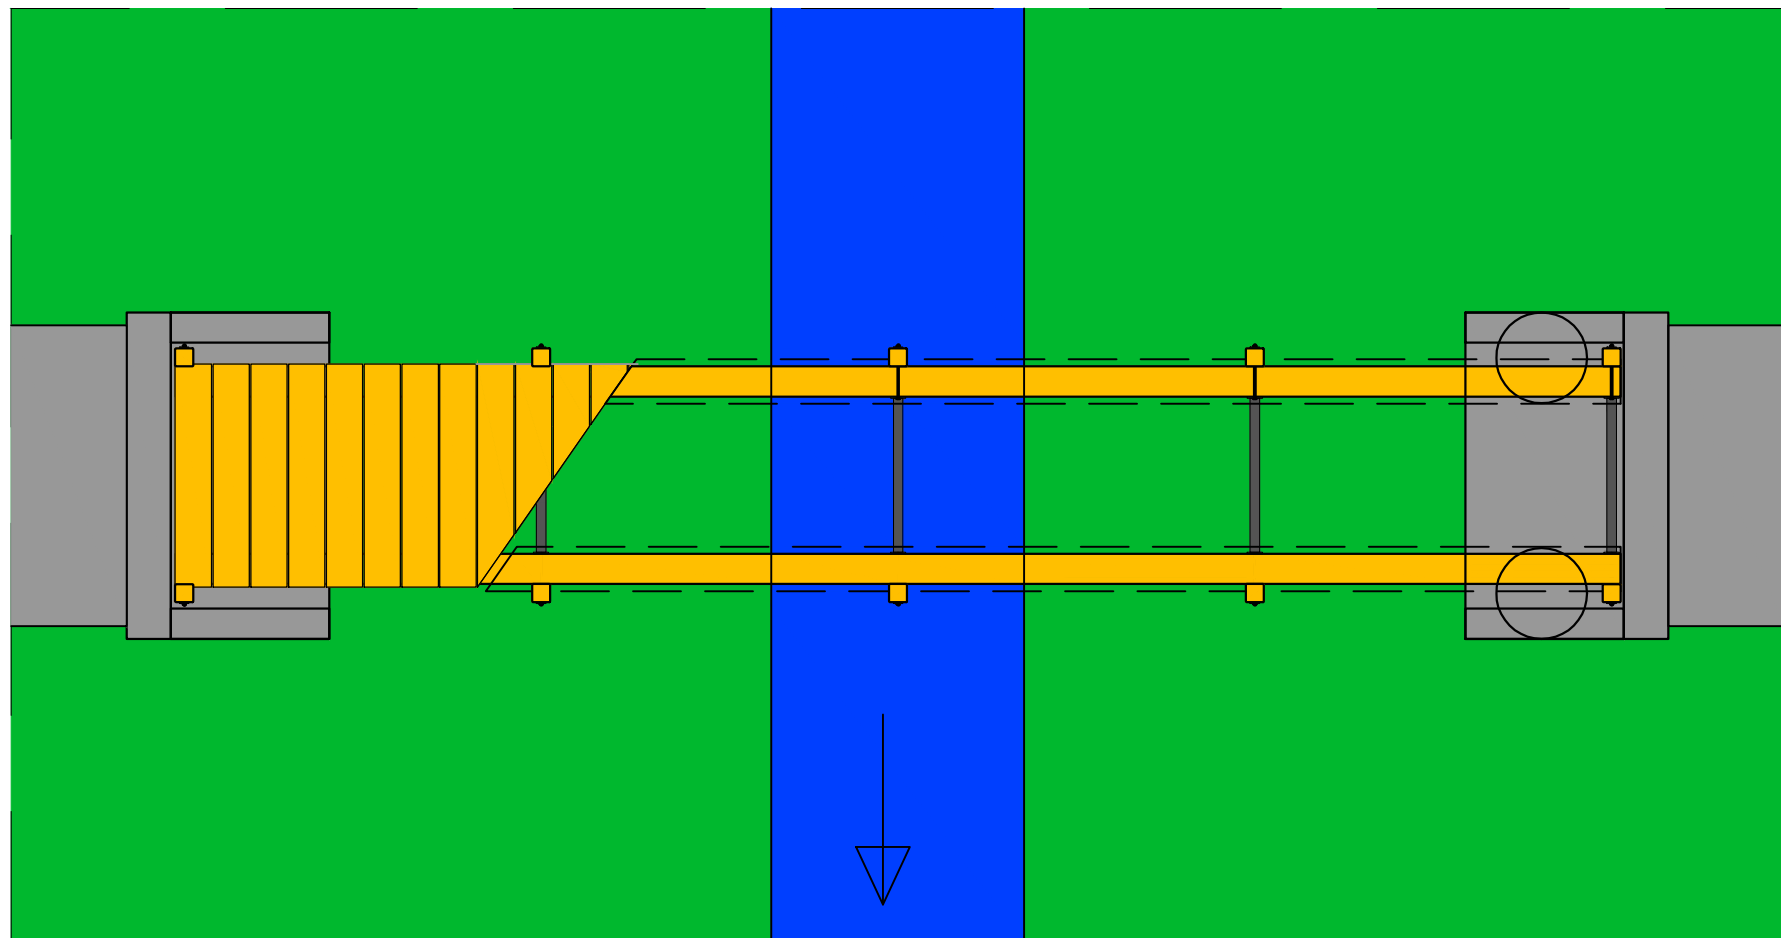

Ausschnitt aus dem Stadtplan

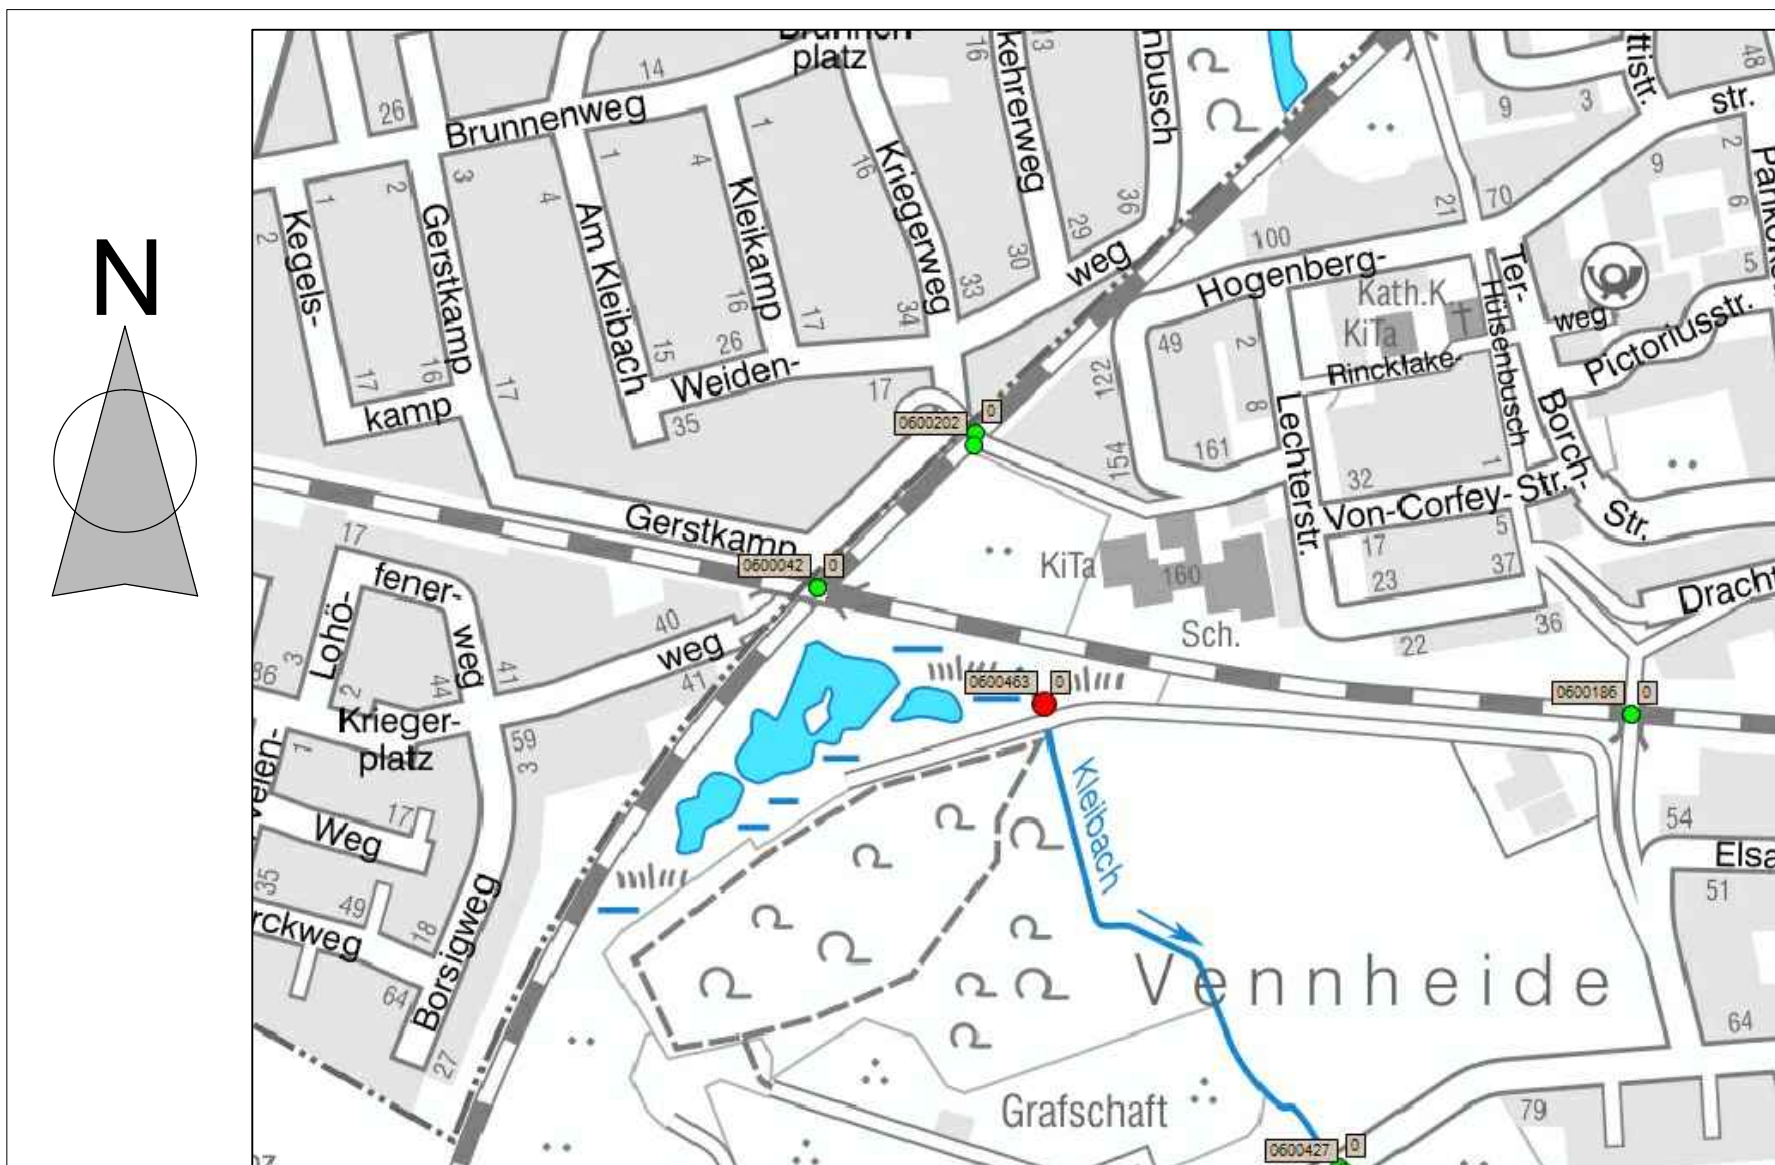


Brückenquerschnitt

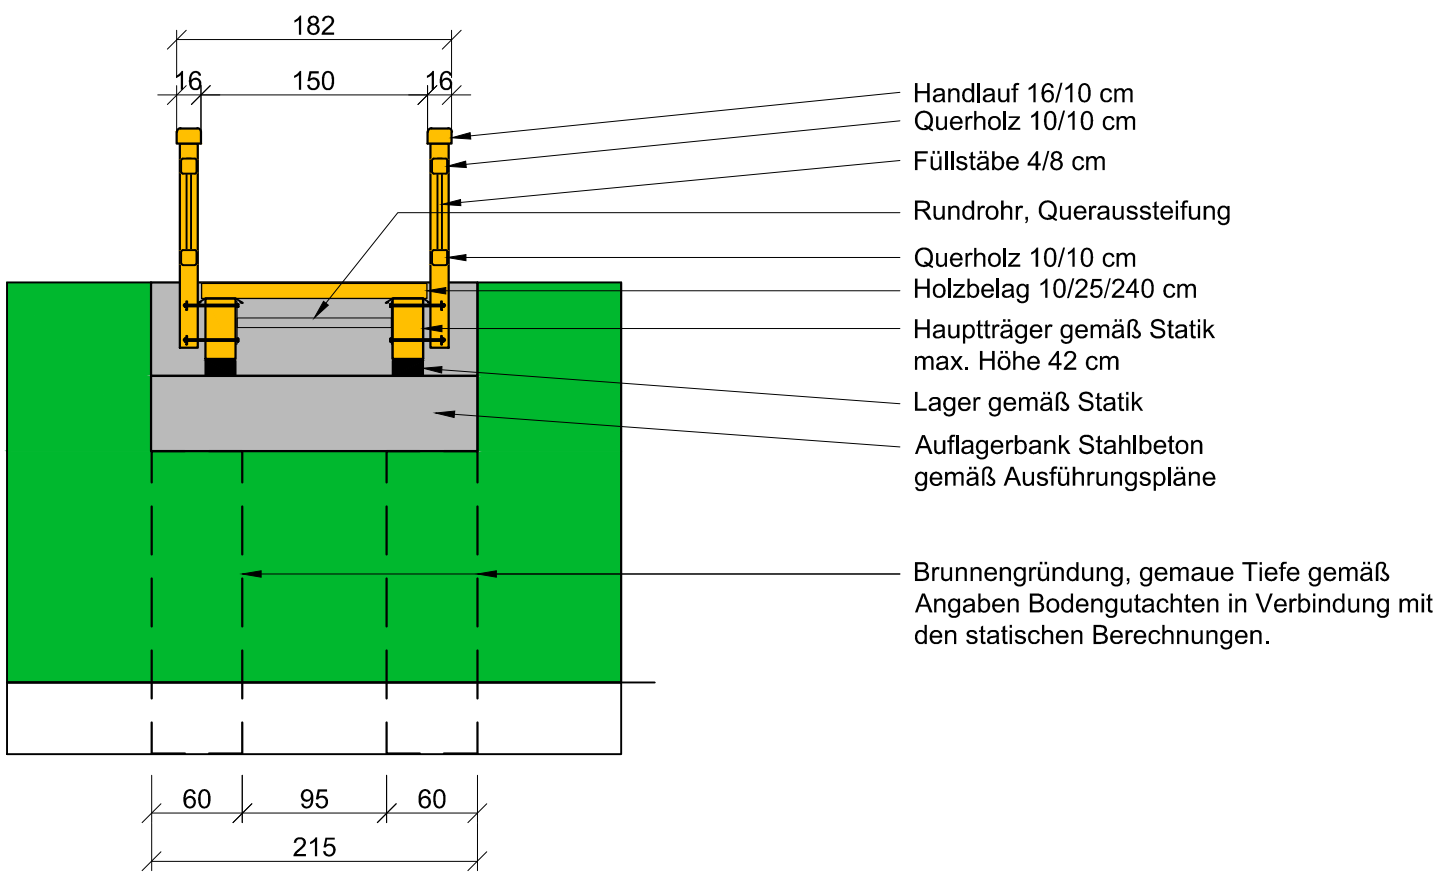

Alle nichtdargestellten
Details sind den
folgenden
Konstruktionsplänen
der bautechnischen
Nachweisen zu
entnehmen.

Inhalt und Ablauf der Bauarbeiten:

- Baustellenrichtung
- Sperrung der Fußweges
- Demonatage der Holzüberbau
- Demonatage der Holzgründung
- Sicherung der Böschung
- Wegerückbau im Bereich der Gründung
- Einbringen der Brunnengründung
- beidseitig der Auflager
- Herstellen der Auflagerbänke
- Modellierung der Böschungsflächen im Bereich der Auflager
- Auflegen der vorgefertigten Holzüberbau (heimische Eiche, geschützt)
- Widerherstellung der Wegverbindung
- Baustellenrückbau und Freigabe der Brücke

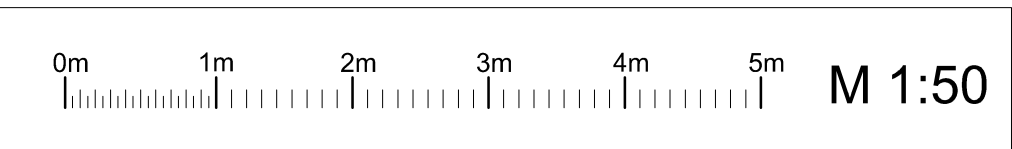

5			
4			
3			
2			
1			
Nr.	Art der Änderung	Datum	Name

Blatt Nr.: 0600463 - V1		 MÜNSTER Tiefbauamt Verkehrstechnik, Brückenbau	
Planung		Erneuerungsbau Brückenbauwerk Brückenbauwerk 0600463	
	Maßstab Lageplan 1 : Draufsicht 1 : 50 Detail 1 :	Fußwegbrücke Vennheide (Überlaufbecken)/Kleibach	
	Datum	Name	
bearbeitet	29.01.2014	Freck	
gezeichnet	29.01.2014	Freck	
geprüft	30.01.2014	Teigelmeister	
Aufgestellt: Münster, den 30.01.2014			
Straßen- und Brückenbau			