Anlage 5 zur V 0087/2014

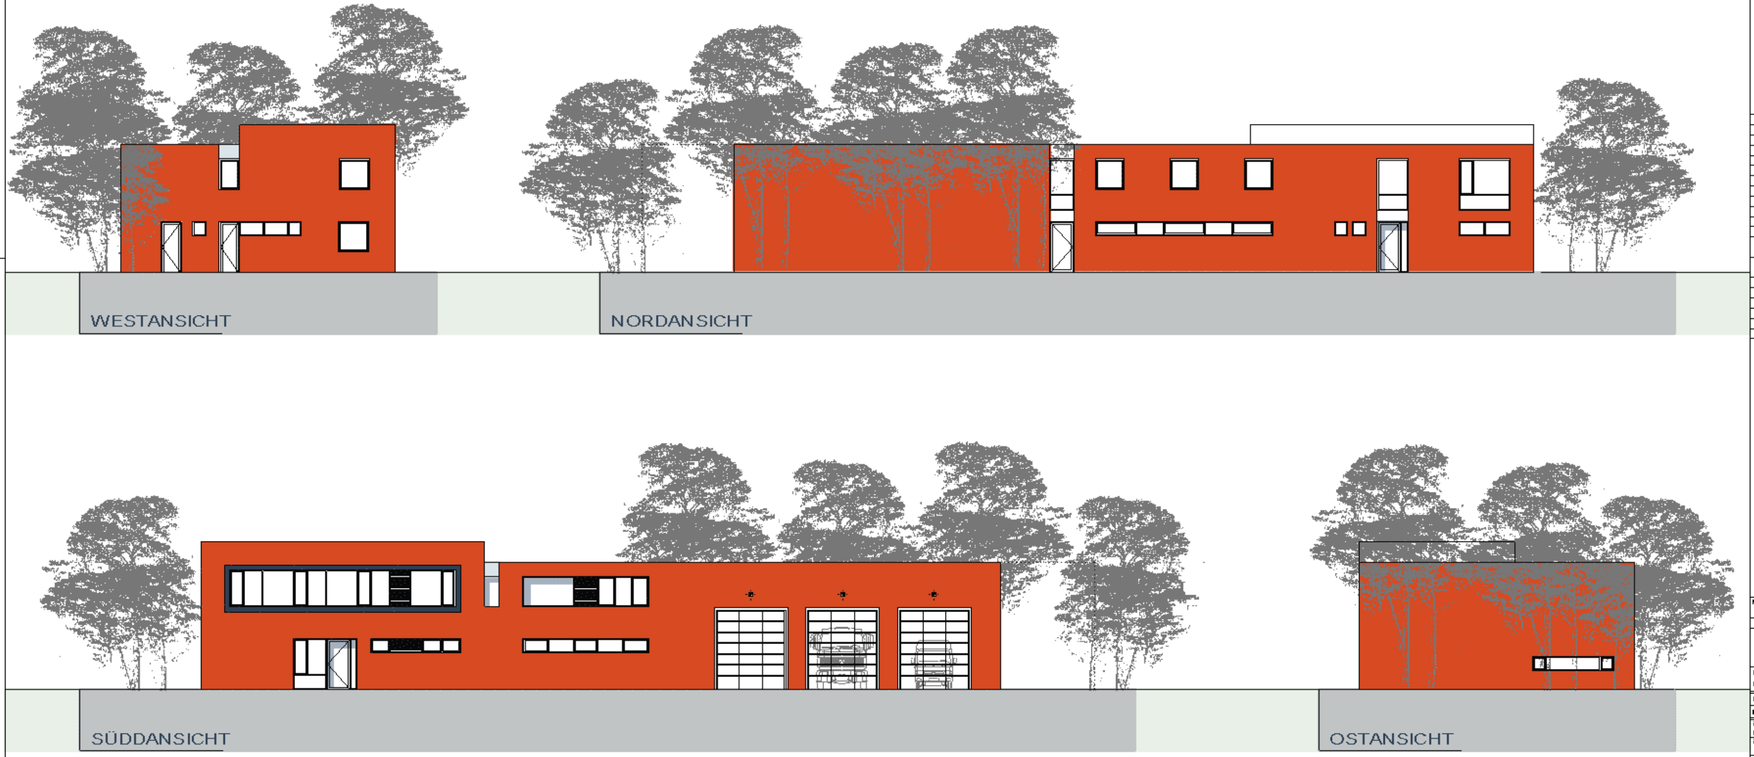

| Datum<br>Nr | Name | Art der Änderung: |
|---|---|---|
| 11.12.2013 | Kop./pe | Kopie gesamt Dateiender: _bauen_fwgh_09-2013.pro<br>Plan: Planstand: 07.11.2013 Änderung -1- /kop./pe |
| 12.12.2013 | Kop./pe | Reduzierung Gesamtlänge Gebäude um 27,5 cm / Anbausituation an Fahrzeughalle geändert |

Aktueller Ausdruck: 13.12.2013

| | |
|---|---|
| 11.12.2013 | Neue Projektdatei.pro - Planerstellung |
| 13.12.2013 | Planstand zum Bauantrag |

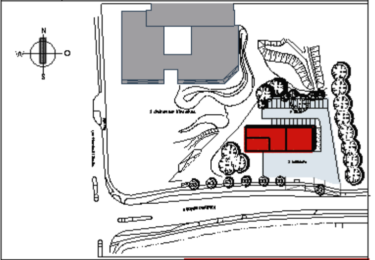

Projektnummer: P-07057
Standortnummer: 1318

**BAUANTRAG**

**B/1**

ANSICHTEN

Maßstab: 1:100
Plan-Datum: 05.09.2013
Änderungsnummer: -- --
mit aktuellem Ausdruck am: 13.12.2013

Projektverzeichnis: [illegible]

Datei: _bauen_fwgh_12-2013 [illegible]

Zeichner/in: Kop./pe
Zeichner/in: Bauen im Bestand
Projektleiter
Amtsleiter / Technischer Leiter
Nienaber / Michel
Haustechnisches Gebäudemanagement
Bedarfsträger / Zustimmung: [illegible]

**STADT MÜNSTER**
AMT FÜR IMMOBILIENMANAGEMENT
Hochbautechnisches Gebäudemanagement

NEUBAU
FEUERWEHRGERÄTEHAUS
KINDERHAUS

BAUANTRAG

KRISTIANSANDSTRASSE
MÜNSTER