


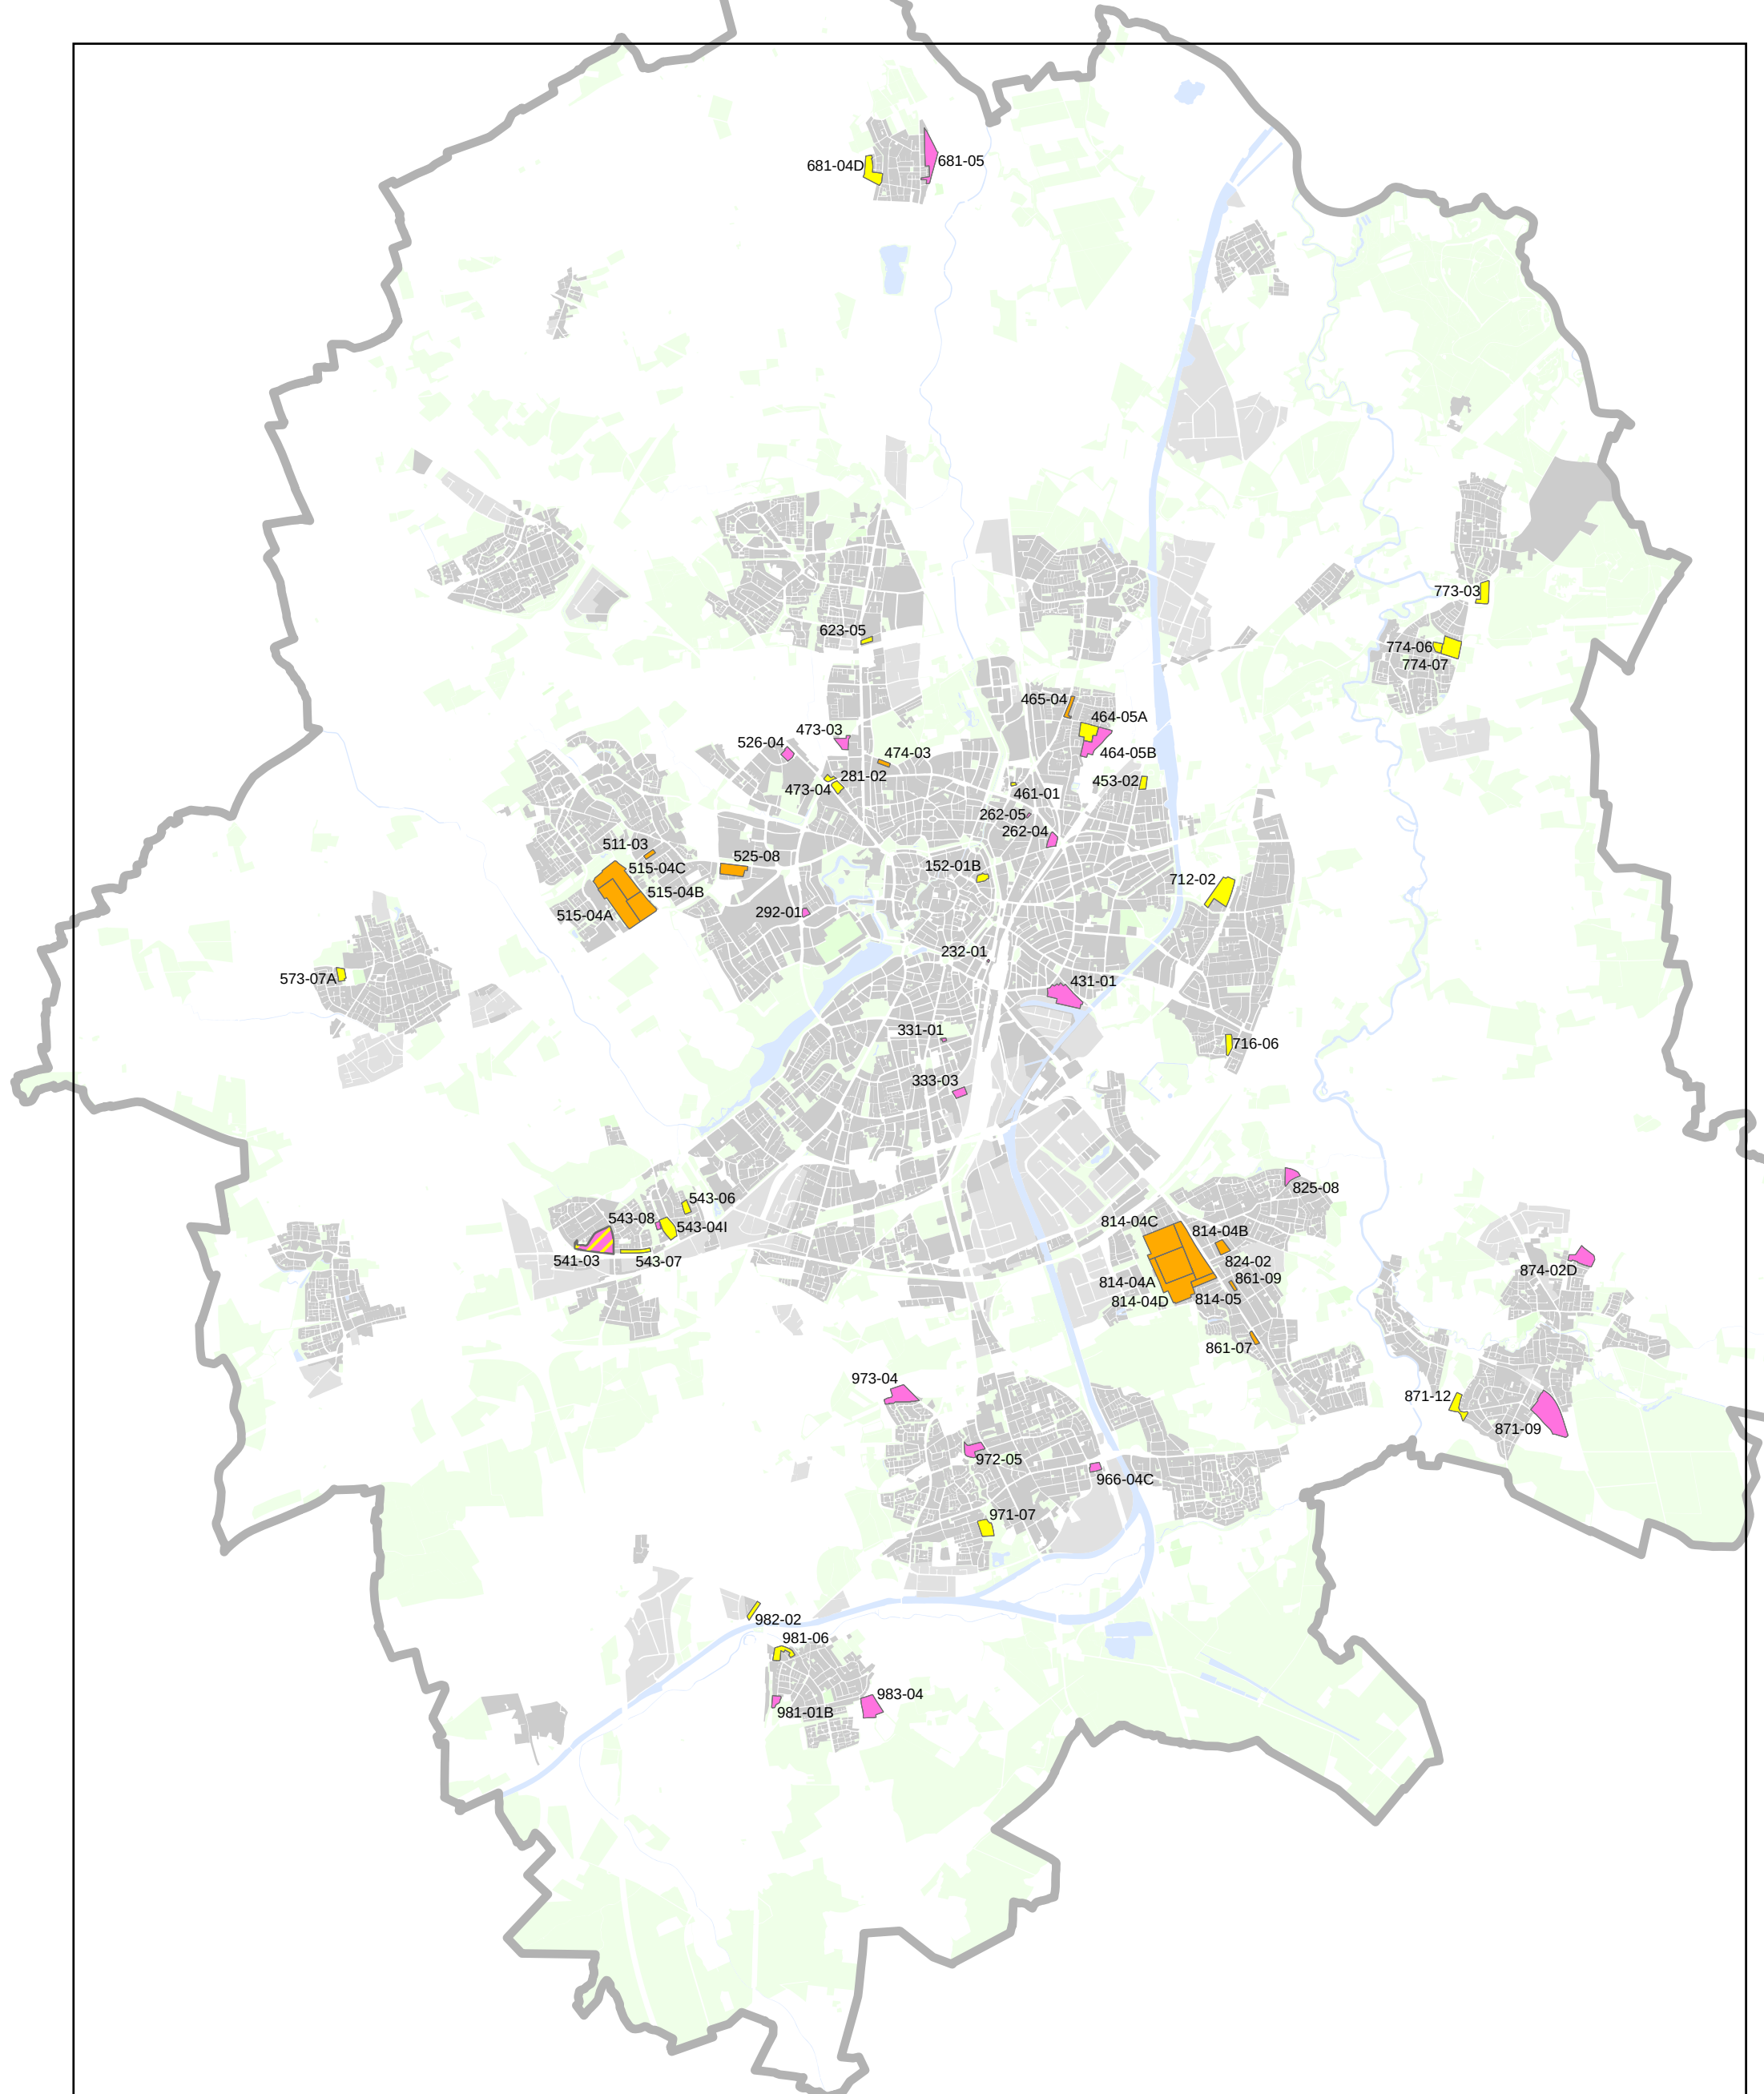

Anlage 2 zur Vorlage V/0039/2014

Karte zu Beschlusspunkt 2.

 städtische Flächen (vollständig oder überwiegend) einschließlich Wohn + Stadtbau

 private Flächen

 Konversionsflächen (ehem. Kasernen und ehem. Wohnquartiere der Briten)

 private und teilweise städtische Flächen

STADT MÜNSTER

Amt für  Stadtentwicklung
Stadtplanung
Verkehrsplanung

Kartografie
und Entwurf: Annemarie Harjans

61.21

06.02.2014