




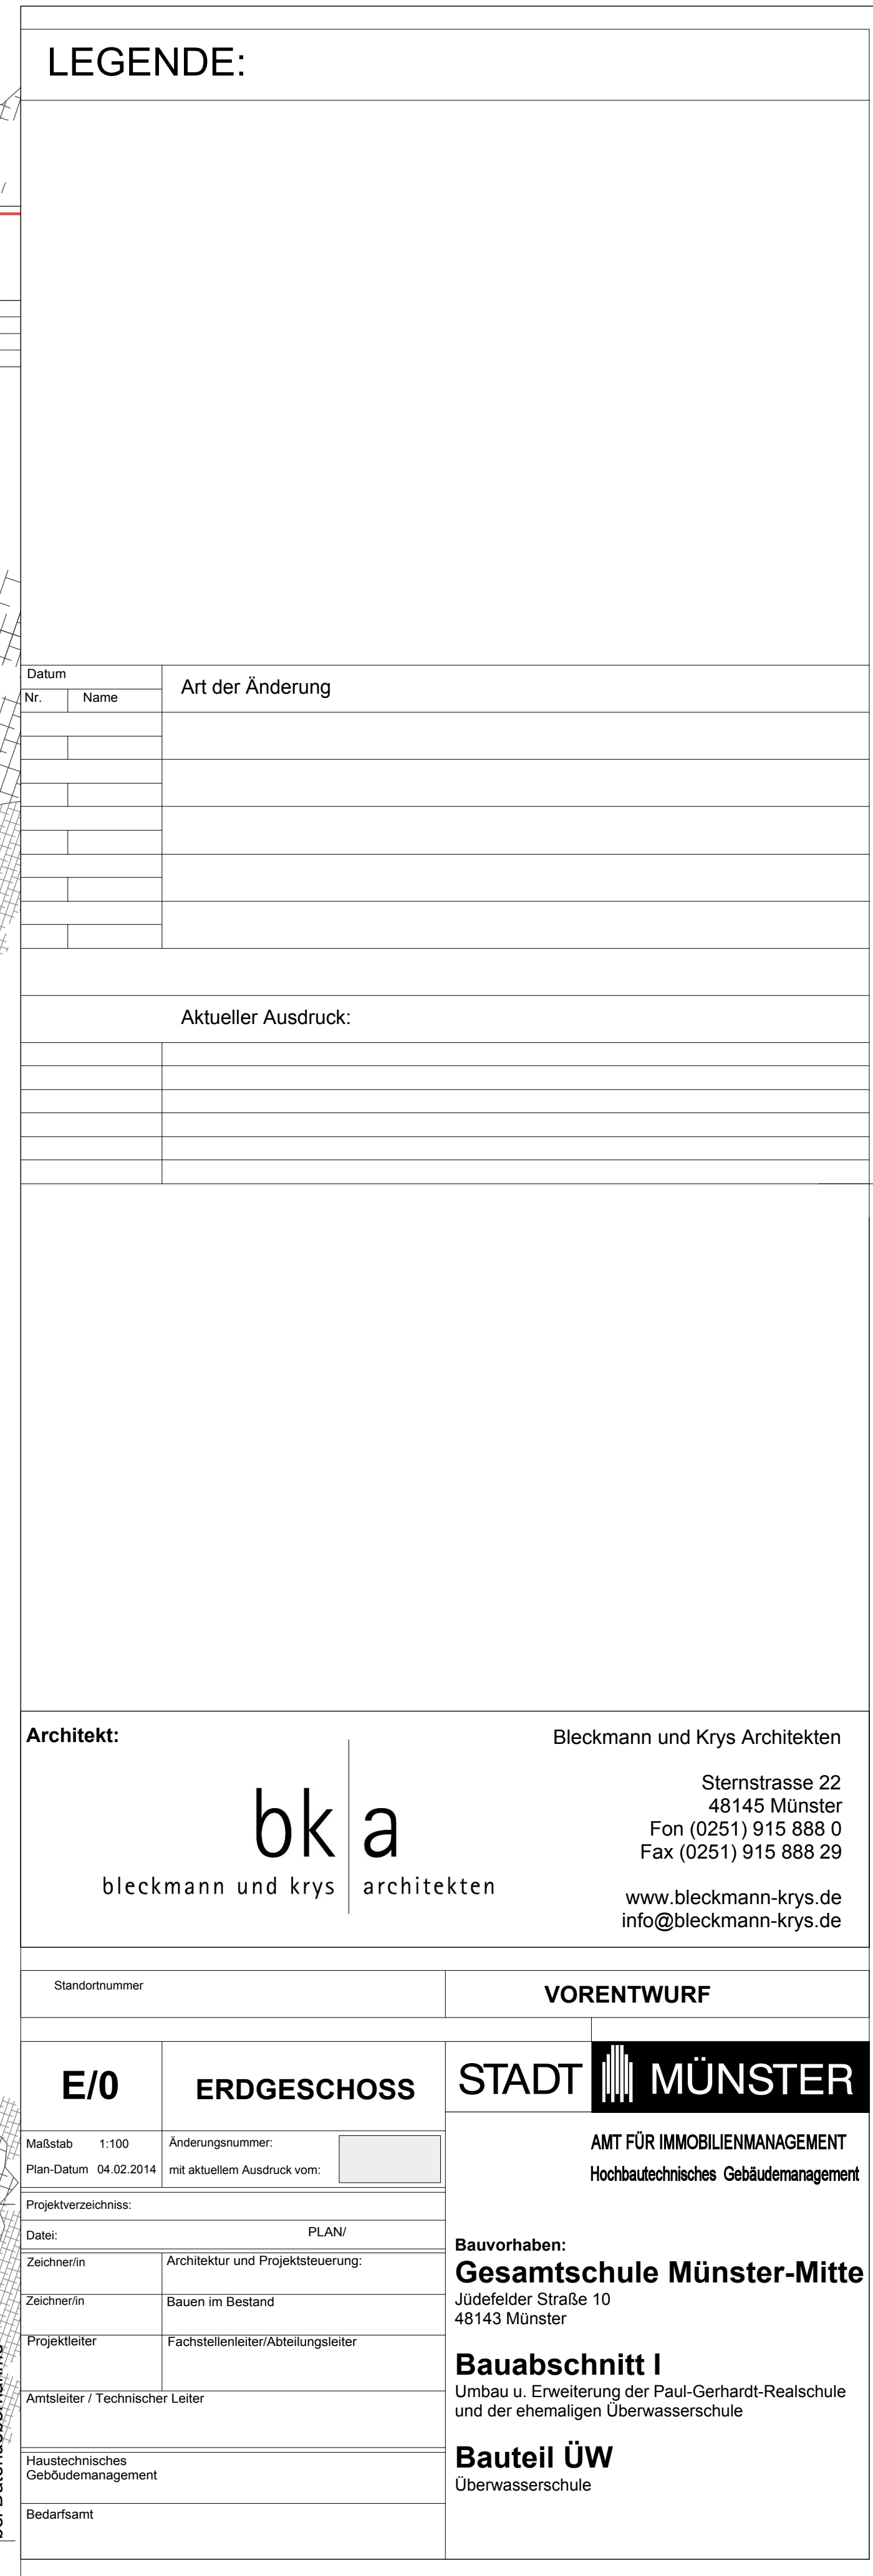

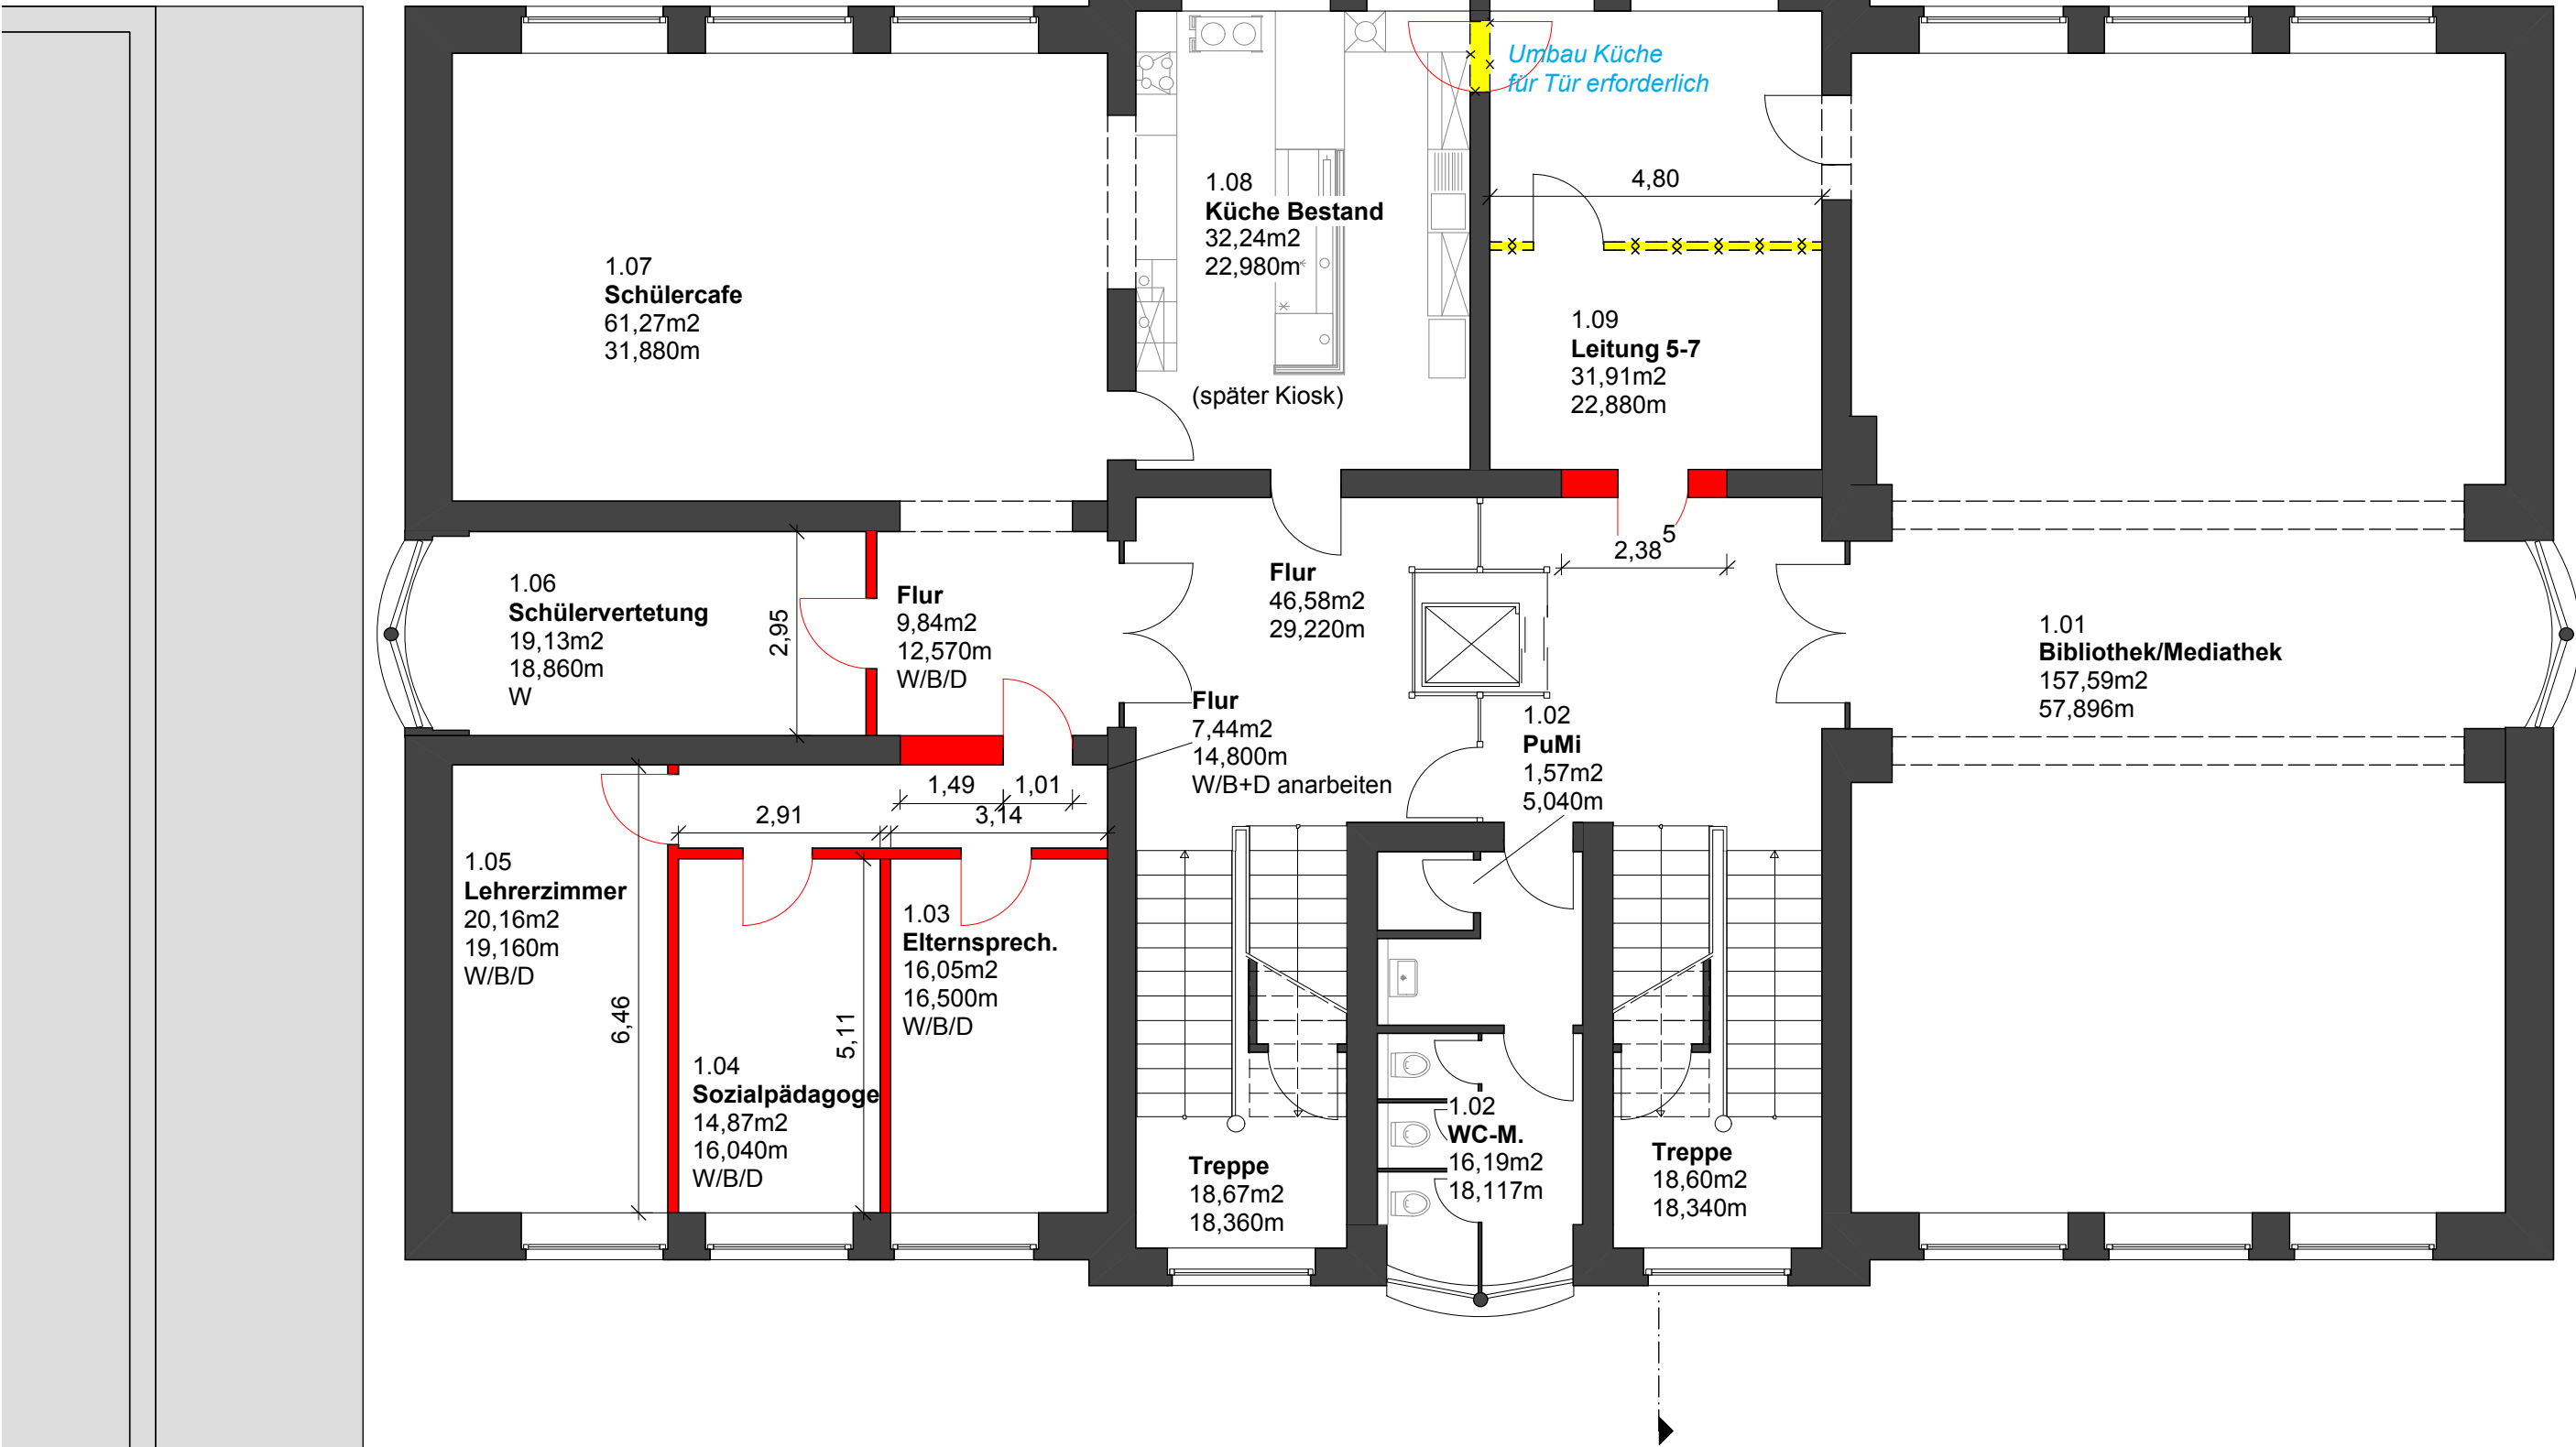


Einträge erfolgen
durch Amt für Immobilienmanagement
bei Datenerhebung

Datum		Art der Änderung
Nr.	Name	
Aktueller Ausdruck:		
Architekt:		
bleckmann und krysa architekten		Bleckmann und Krys Architekten Sternstrasse 22 48145 Münster Fon (0251) 915 888 0 Fax (0251) 915 888 29 www.bleckmann-krys.de info@bleckmann-krys.de
Standortnummer		VORENTWURF
E/1		1.OBERGESCHOSS
Maßstab 1:100 Plan-Datum 04.02.2014		Änderungsnummer: mit aktuellem Ausdruck vom:
Projektverzeichnis:		
Datei: PLAN/		
Zeichner/in	Architektur und Projektsteuerung:	
Zeichner/in	Bauen im Bestand	
Projektleiter	Fachstellenleiter/Abteilungsleiter	
Amtsleiter / Technischer Leiter		
Haustechnisches Gebäudemanagement		
Bedarfsamt		
STADT MÜNSTER AMT FÜR IMMOBILIENMANAGEMENT Hochbautechnisches Gebäudemanagement Bauvorhaben: Gesamtschule Münster-Mitte Jüdefelder Straße 10 48143 Münster Bauabschnitt I Umbau u. Erweiterung der Paul-Gerhardt-Realschule und der ehemaligen Überwasserschule Bauteil ÜW Überwasserschule		

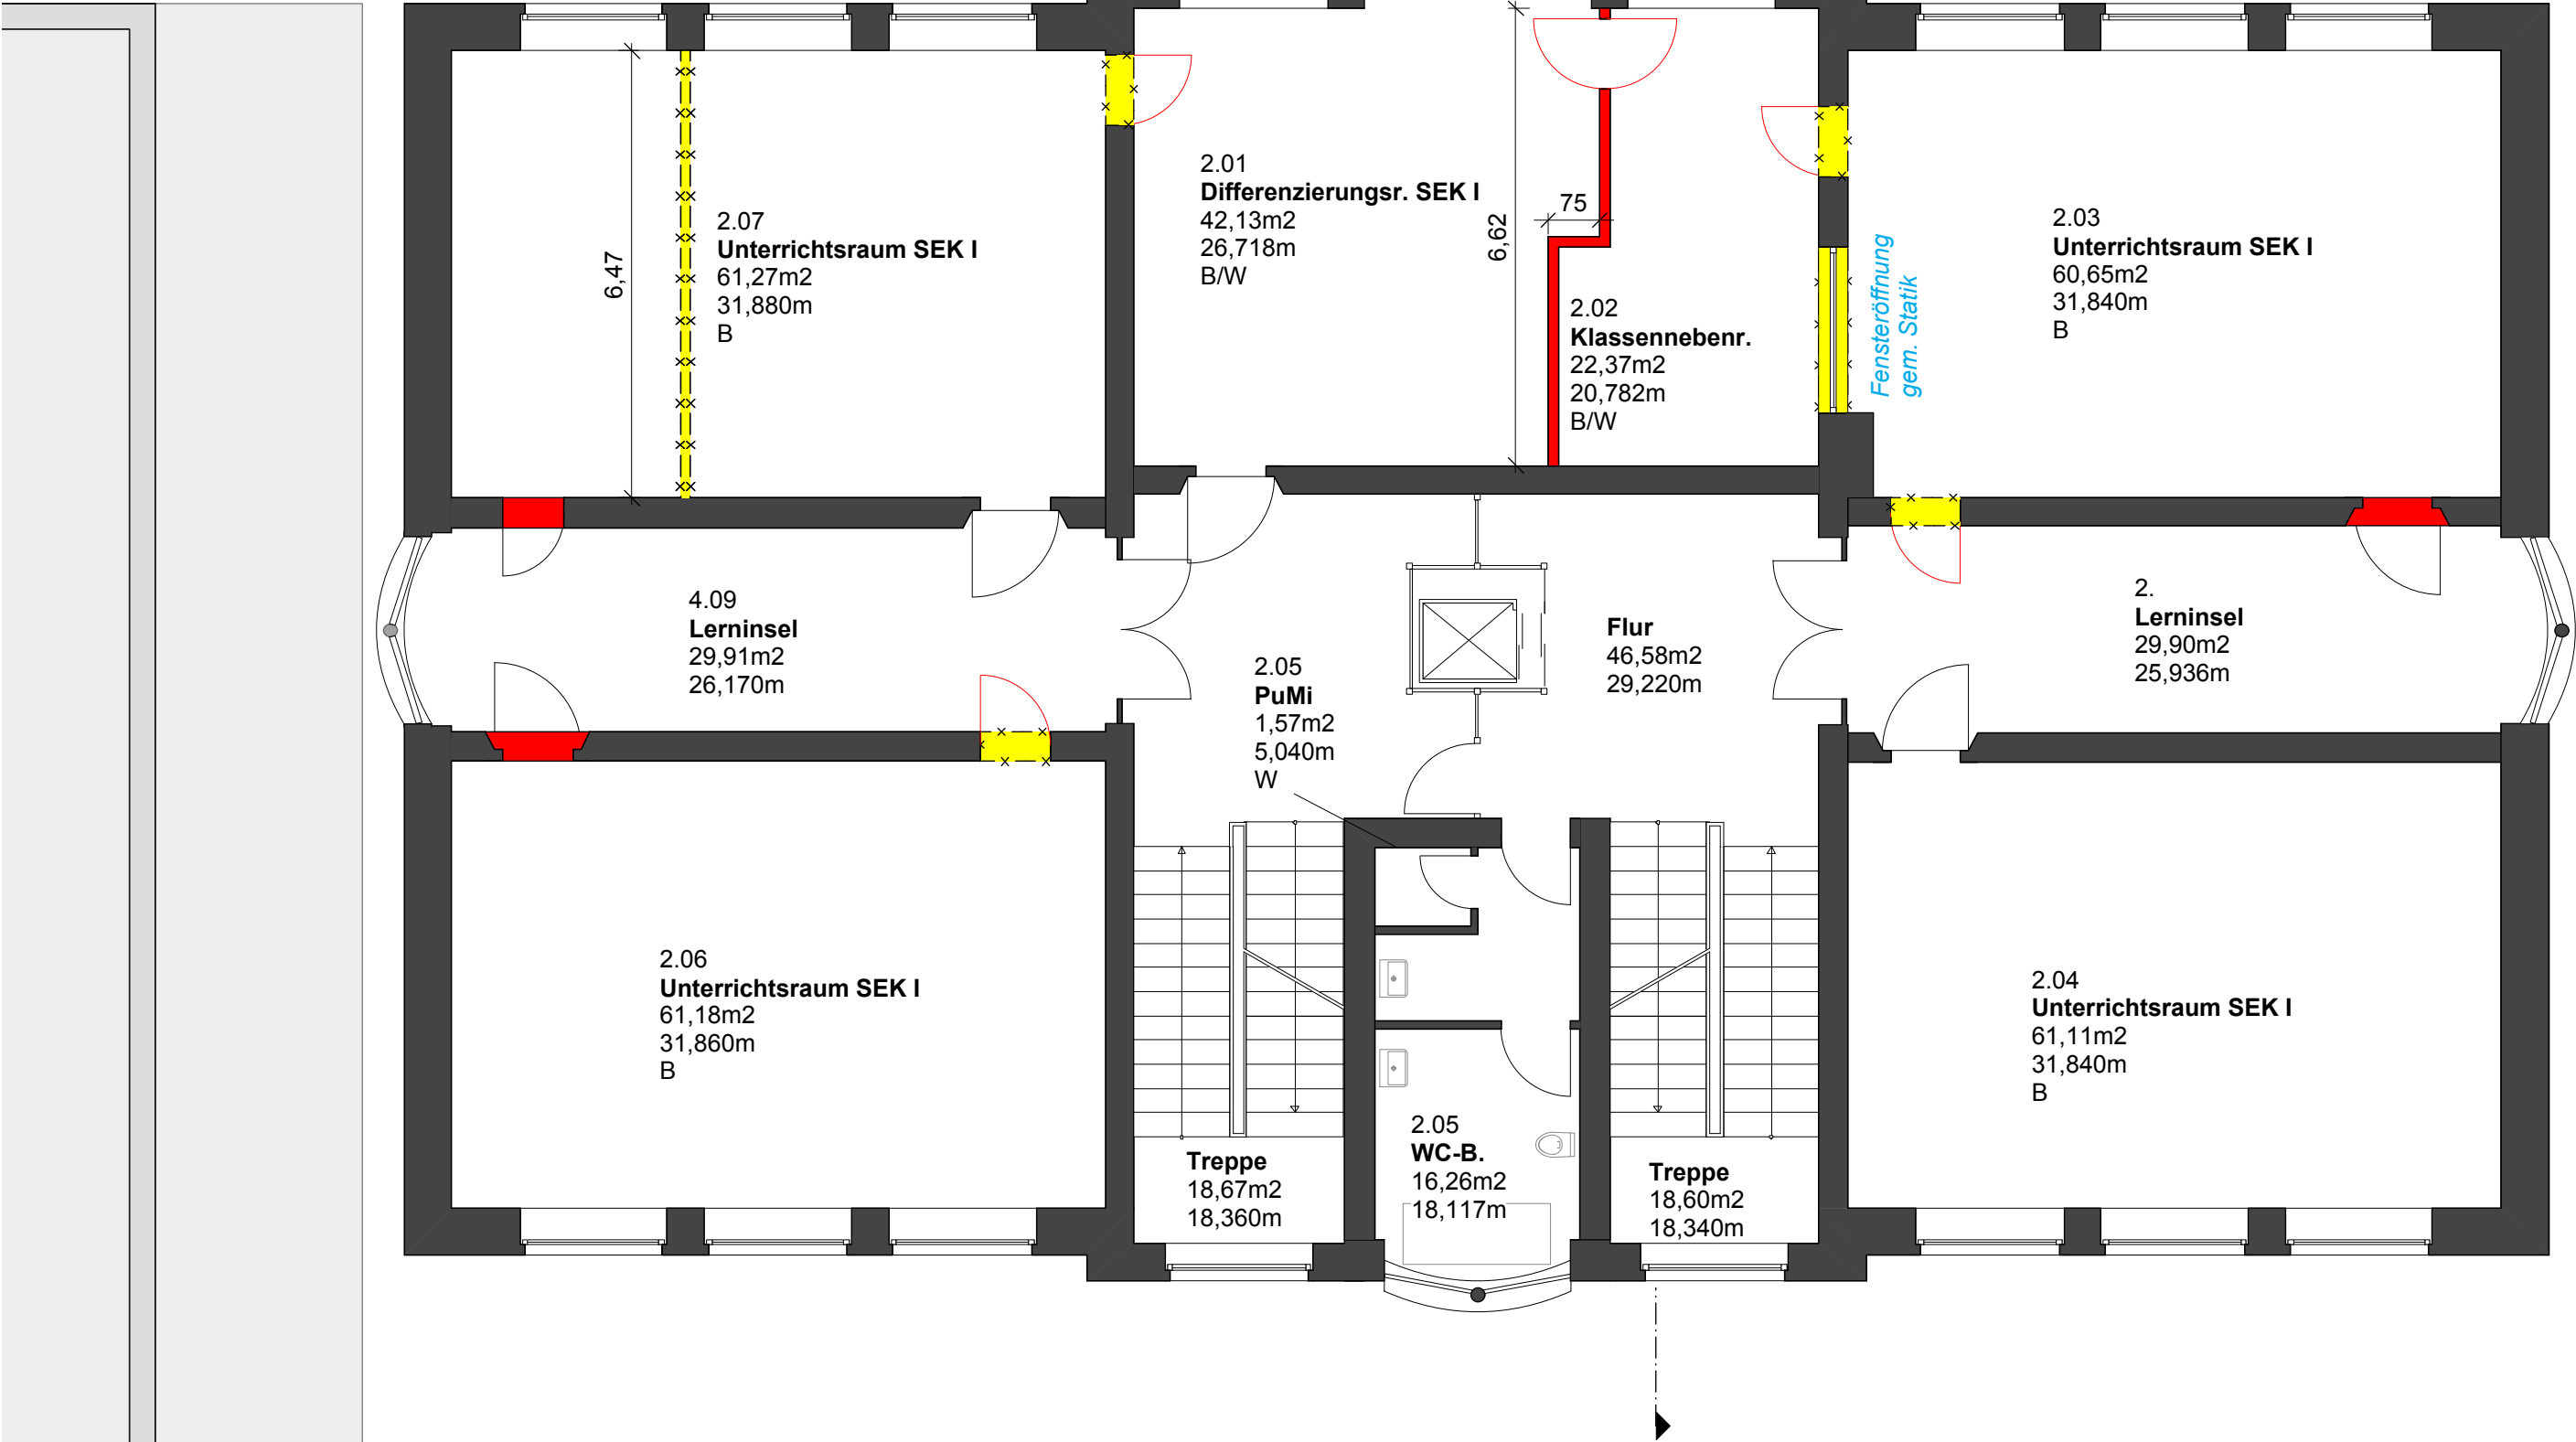


Einträge erfolgen
durch Amt für Immobilienmanagement
bei Datenerhebung

Datum		Art der Änderung
Nr.	Name	
Aktueller Ausdruck:		
Architekt: Bleckmann und Krys Architekten		
bk a bleckmann und krysaarchitekten Sternstrasse 22 48145 Münster Fon (0251) 915 888 0 Fax (0251) 915 888 29 www.bleckmann-krys.de info@bleckmann-krys.de		
Standortnummer		VORENTWURF
E/2	2.OBERGESCHOSS	STADT MÜNSTER
Maßstab 1:100	Änderungsnummer:	AMT FÜR IMMOBILIENMANAGEMENT Hochbautechnisches Gebäudemanagement
Plan-Datum 04.02.2014	mit aktuellem Ausdruck vom:	
Projektverzeichnis:		
Datei: PLAN/		
Zeichner/in	Architektur und Projektsteuerung:	
Zeichner/in	Bauen im Bestand	
Projektleiter	Fachstellenleiter/Abteilungsleiter	
Amtsleiter / Technischer Leiter		Bauvorhaben: Gesamtschule Münster-Mitte Jüdefelder Straße 10 48143 Münster
Haustechnisches Gebäudemanagement		Bauabschnitt I Umbau u. Erweiterung der Paul-Gerhardt-Realschule und der ehemaligen Überwasserschule
Bedarfsamt		Bauteil ÜW Überwasserschule

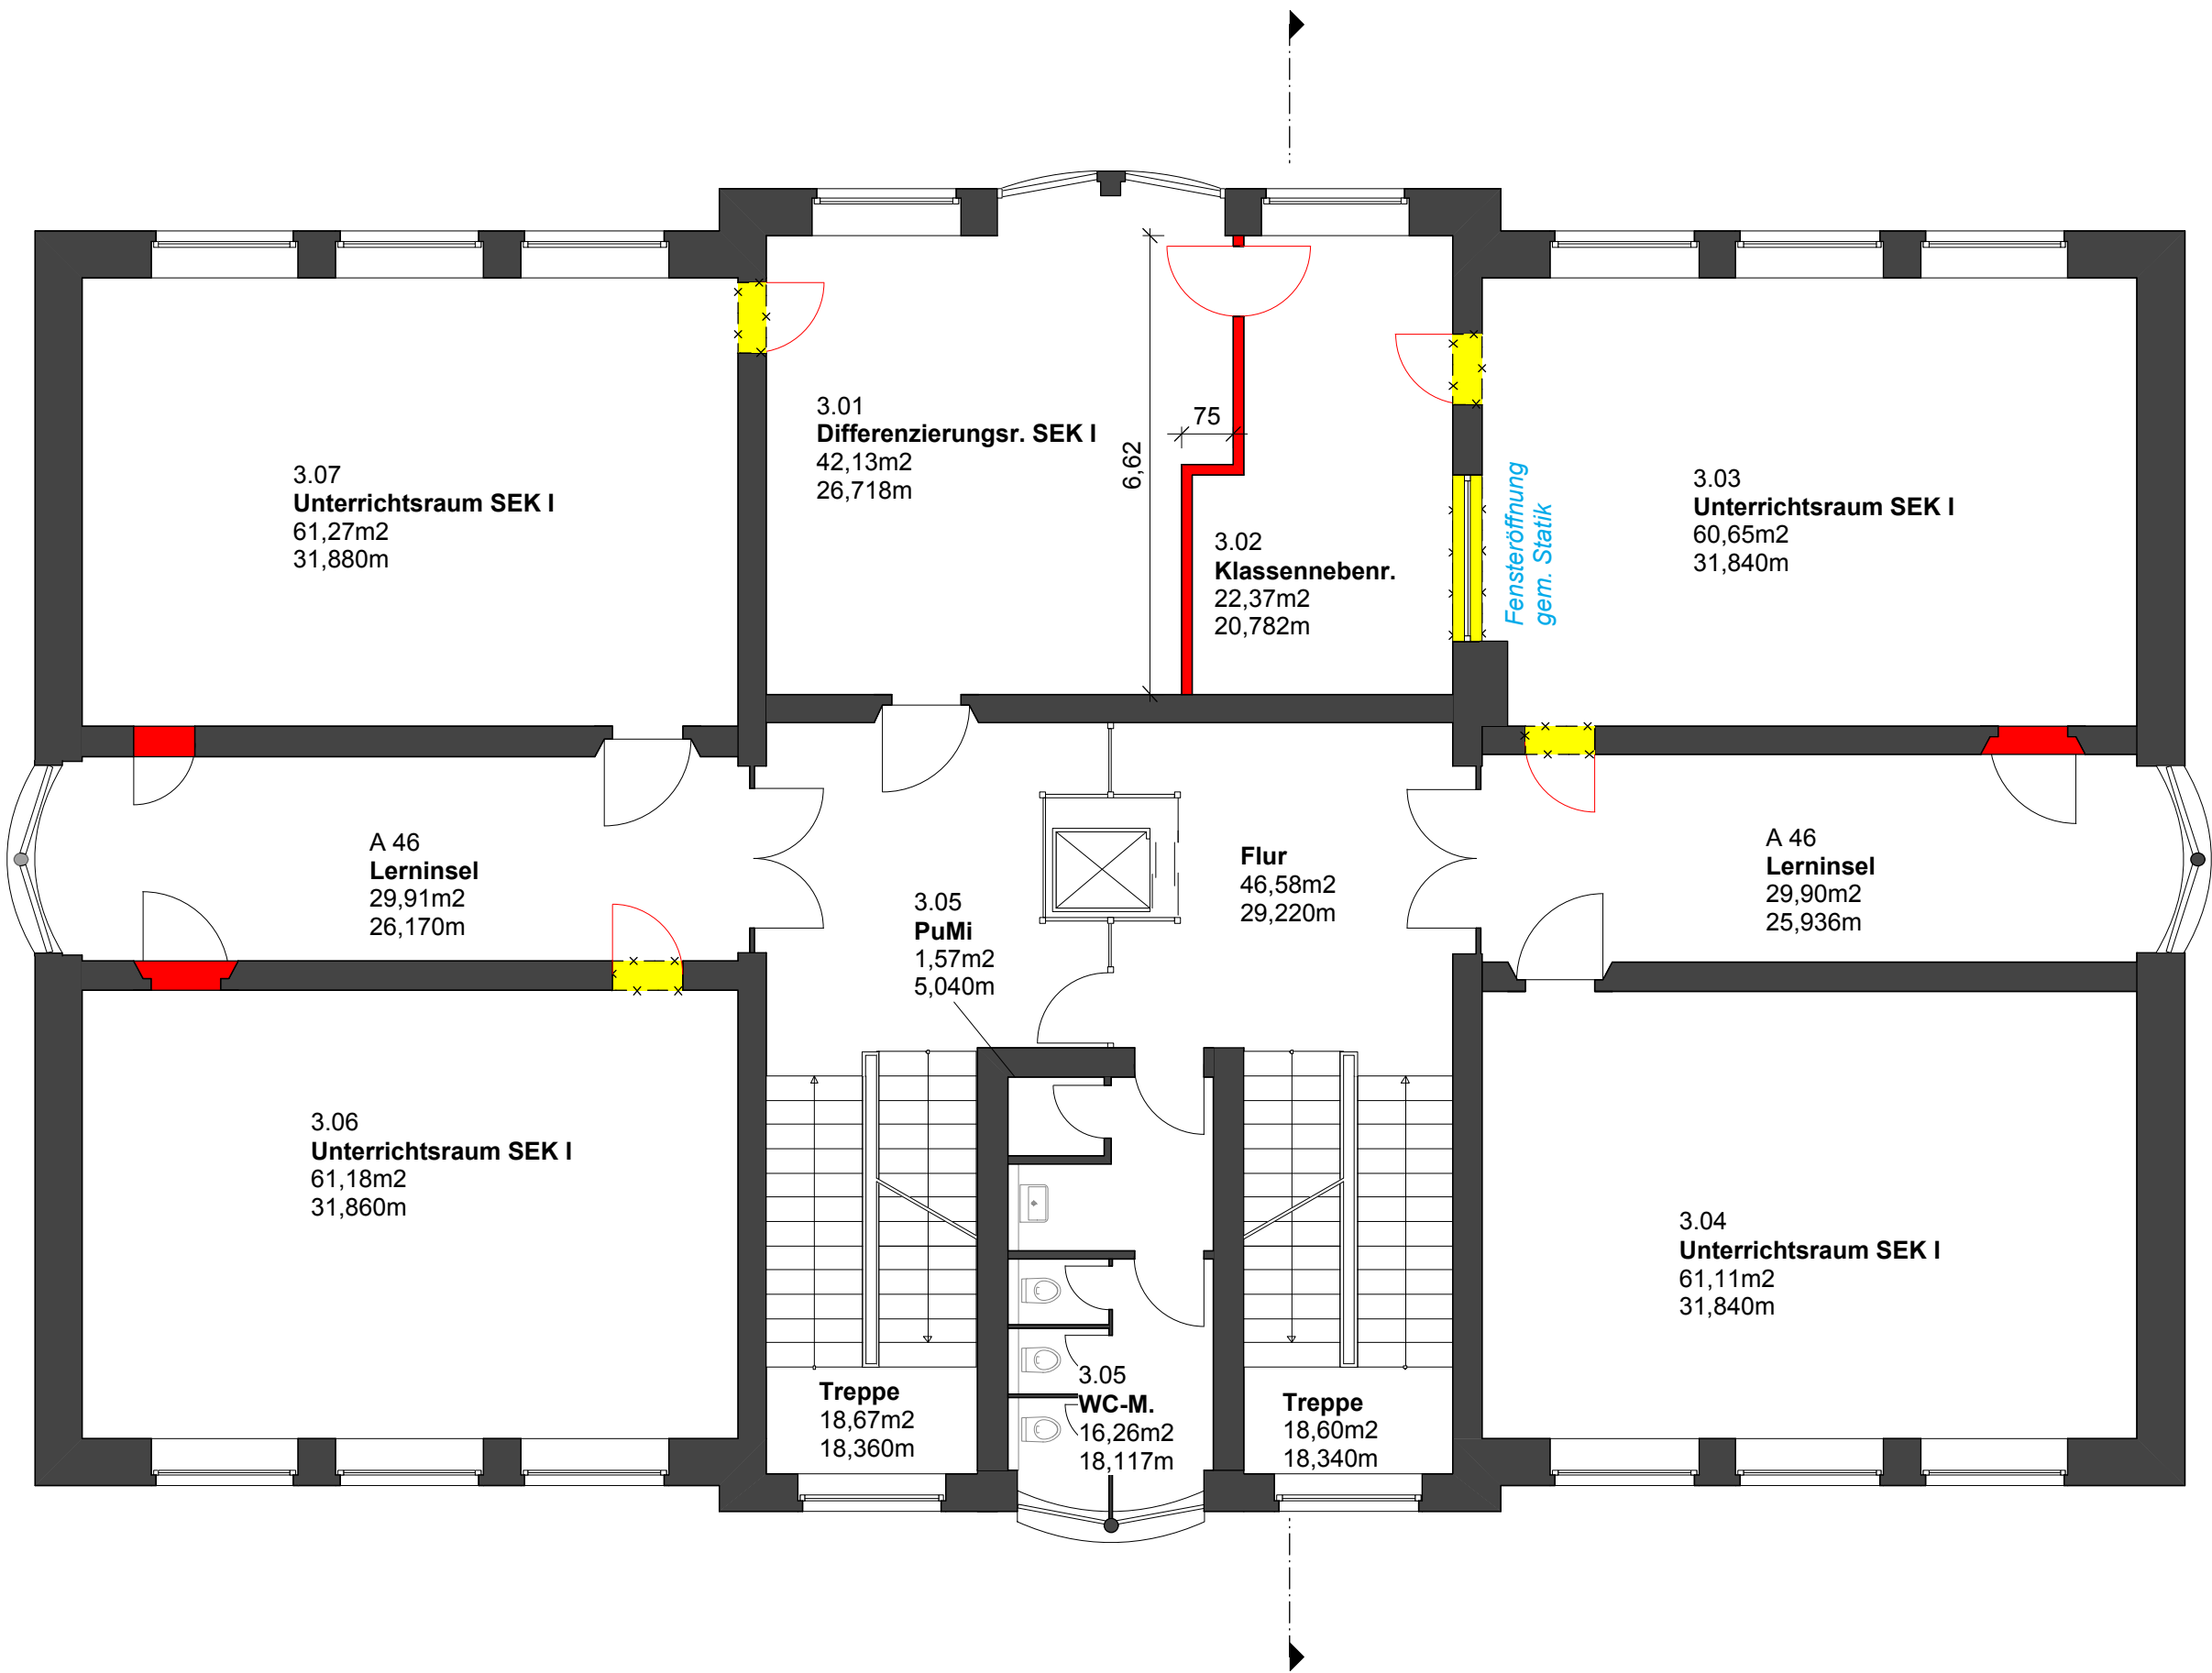

Einträge erfolgen
durch Amt für Immobilienmanagement
bei Datenerhebung

Datum		Art der Änderung
Nr.	Name	
Aktueller Ausdruck:		
Architekt: Bleckmann und Krys Architekten		
bk a bleckmann und krysaarchitekten Sternstrasse 22 48145 Münster Fon (0251) 915 888 0 Fax (0251) 915 888 29 www.bleckmann-krys.de info@bleckmann-krys.de		
Standortnummer		VORENTWURF
E/3	3.OBERGESCHOSS	STADT MÜNSTER
Maßstab 1:100	Änderungsnummer:	AMT FÜR IMMOBILIENMANAGEMENT Hochbautechnisches Gebäudemanagement
Plan-Datum 04.02.2014	mit aktuellem Ausdruck vom:	
Projektverzeichnis:		
Datei: PLAN/		
Zeichner/in	Architektur und Projektsteuerung:	
Zeichner/in	Bauen im Bestand	
Projektleiter	Fachstellenleiter/Abteilungsleiter	
Amtsleiter / Technischer Leiter		
Haustechnisches Gebäudemanagement		
Bedarfsamt		
Bauvorhaben: Gesamtschule Münster-Mitte Jüdefelder Straße 10 48143 Münster		
Bauabschnitt I Umbau u. Erweiterung der Paul-Gerhardt-Realschule und der ehemaligen Überwasserschule		
Bauteil ÜW Überwasserschule		

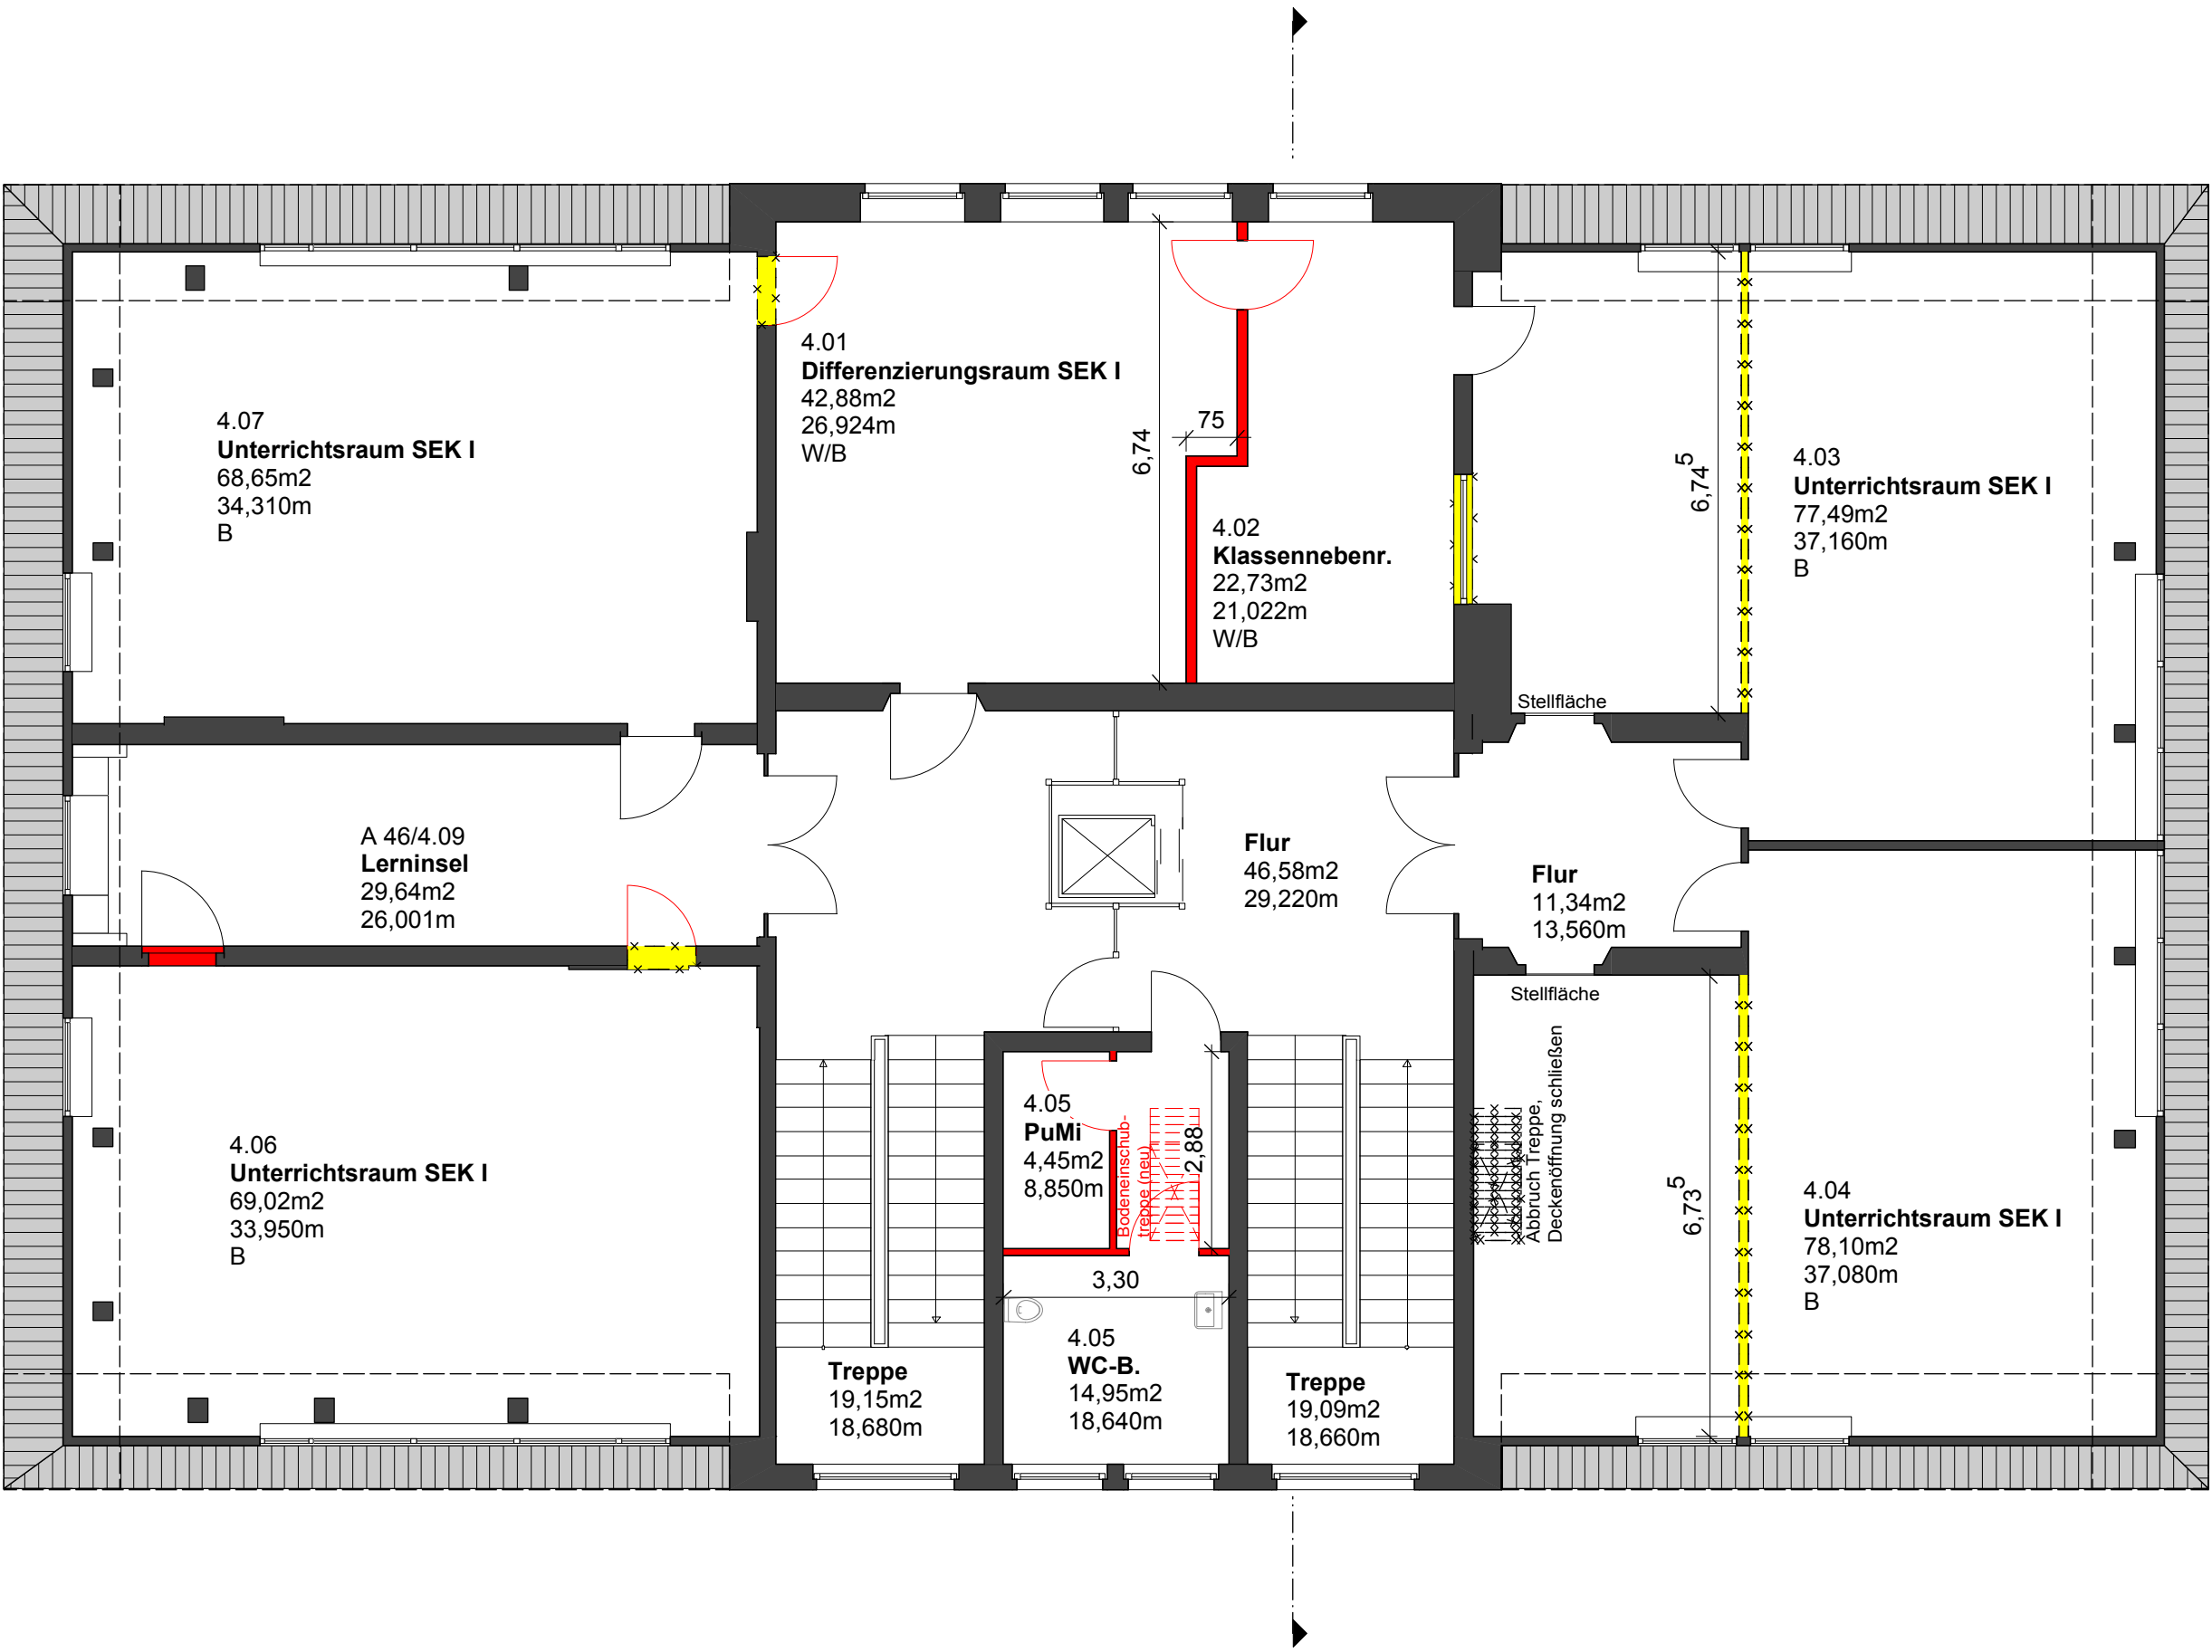

Einträge erfolgen
durch Amt für Immobilienmanagement
bei Datenerhebung

Datum		Art der Änderung
Nr.	Name	
Aktueller Ausdruck:		
Architekt:		Bleckmann und Krys Architekten
bk a bleckmann und krysaarchitekten		Sternstrasse 22 48145 Münster Fon (0251) 915 888 0 Fax (0251) 915 888 29
		www.bleckmann-krys.de info@bleckmann-krys.de
Standortnummer		VORENTWURF
E/4	DACHGESCHOSS	STADT MÜNSTER
Maßstab 1:100	Änderungsnummer:	AMT FÜR IMMOBILIENMANAGEMENT Hochbautechnisches Gebäudemanagement
Plan-Datum 04.02.2014	mit aktuellem Ausdruck vom:	
Projektverzeichnis:		
Datei: PLAN/		
Zeichner/in	Architektur und Projektsteuerung:	
Zeichner/in	Bauen im Bestand	
Projektleiter	Fachstellenleiter/Abteilungsleiter	
Amtsleiter / Technischer Leiter		
Haustechnisches Gebäudemanagement		
Bedarfsamt		
		Bauvorhaben: Gesamtschule Münster-Mitte Jüdefelder Straße 10 48143 Münster
		Bauabschnitt I Umbau u. Erweiterung der Paul-Gerhardt-Realschule und der ehemaligen Überwasserschule
		Bauteil ÜW Überwasserschule



Einträge erfolgen
durch Amt für Immobilienmanagement
bei Dateneingabe

Datum		Art der Änderung
Nr.	Name	
Aktueller Ausdruck:		
Architekt:		
bk a bleckmann und krysaarchitekten		Bleckmann und Krys Architekten Sternstrasse 22 48145 Münster Fon (0251) 915 888 0 Fax (0251) 915 888 29 www.bleckmann-krys.de info@bleckmann-krys.de
Standortnummer		VORENTWURF
E/5	QUERSCHNITT	STADT MÜNSTER
Maßstab 1:100 Plan-Datum 04.02.2014	Änderungsnummer: mit aktuellem Ausdruck vom:	AMT FÜR IMMOBILIENMANAGEMENT Hochbautechnisches Gebäudemanagement
Projektverzeichnis:		Bauvorhaben: Gesamtschule Münster-Mitte Jüdefelder Straße 10 48143 Münster Bauabschnitt I Umbau u. Erweiterung der Paul-Gerhardt-Realschule und der ehemaligen Überwasserschule Bauteil ÜW Überwasserschule
Datei: PLAN/		
Zeichner/in	Architektur und Projektsteuerung:	
Zeichner/in	Bauen im Bestand	
Projektleiter	Fachstellenleiter/Abteilungsleiter	
Amtsleiter / Technischer Leiter		
Haustechnisches Gebäudemanagement		
Bedarfsamt		



STADT  MÜNSTER