


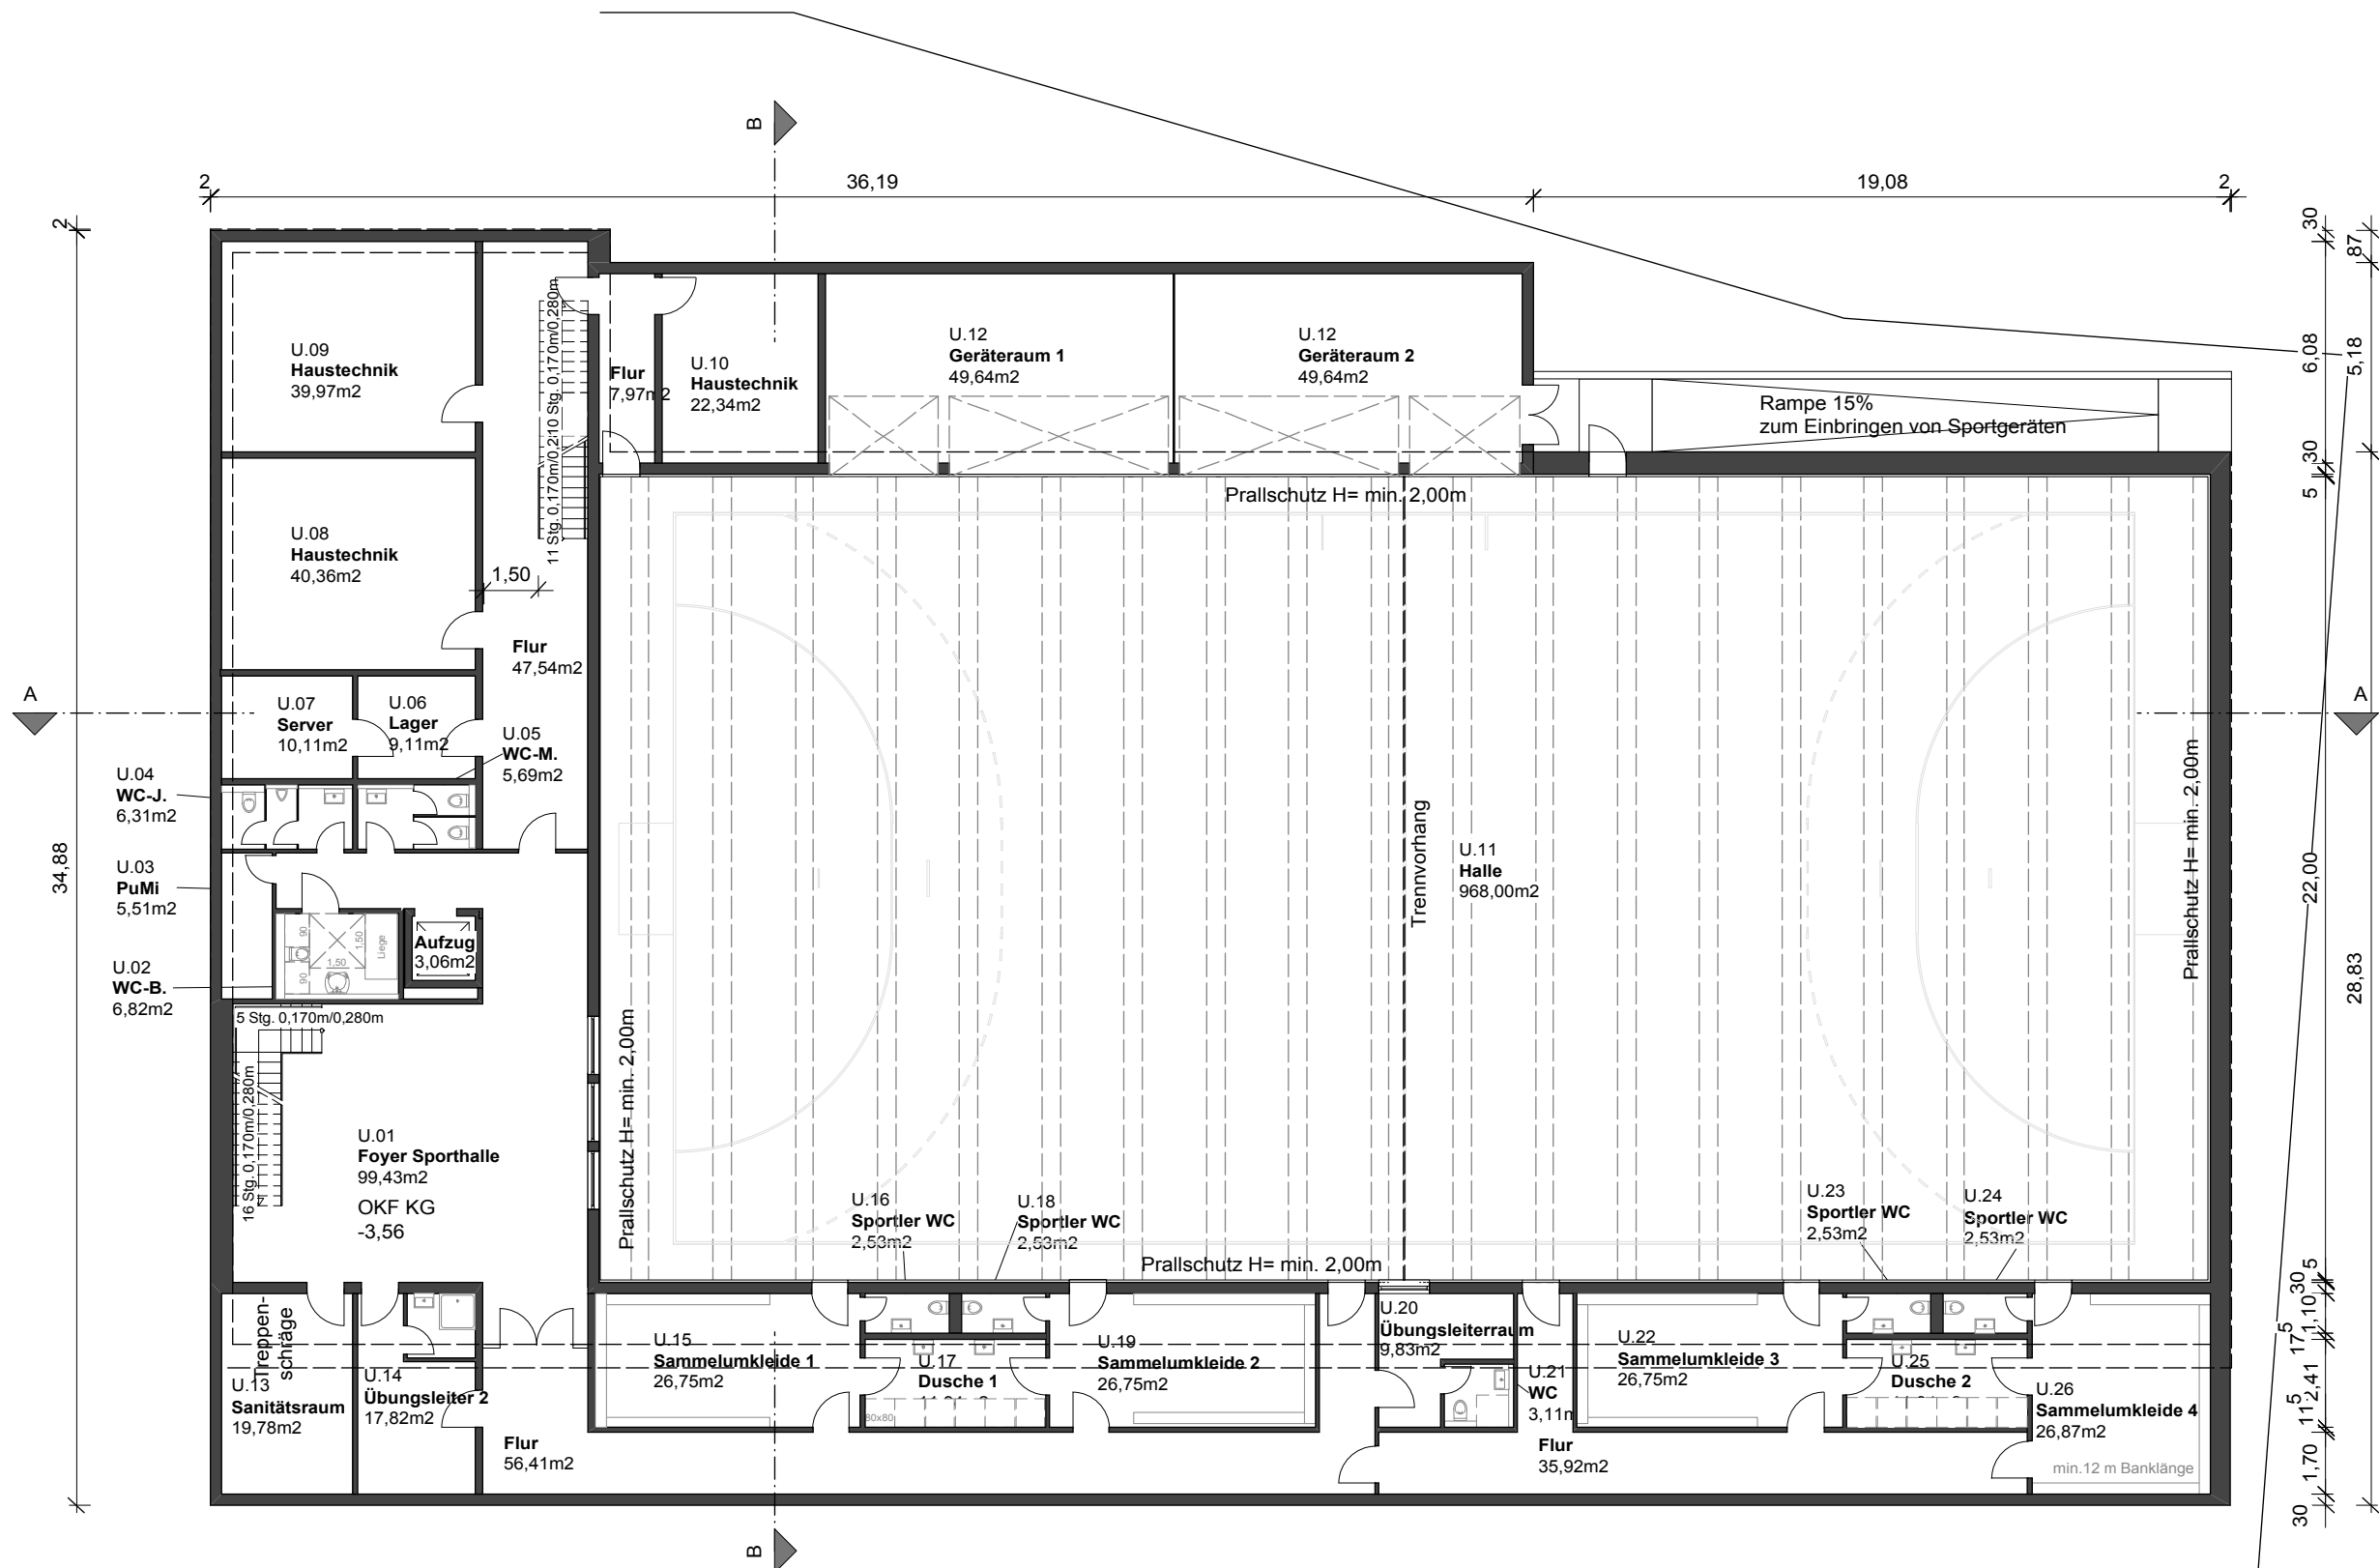

LEGENDE:

BAUVORHABEN :
Gesamtschule Münster Mitte
- Bauteil O -
Neubau SEK II mit Sporthalle

BAUORT :
Jüdefelder Straße
48143 Münster

bk a
bleckmann und krysz architekten
Sternstraße 22 D-48145 Münster
Fon (0251) 915 888-0 Fax (0251) 915 888-29
info@bleckmann-krysz.de www.bleckmann-krysz.de

FREIGABE :


BAUHERR :
STADT MÜNSTER
AMT FÜR IMMOBILIENMANAGEMENT
Hochbautechnisches Gebäudemanagement

FREIGABE :

ZEICHNUNG :
O_Kellergeschoss

PLANUNGSSTUFE :
Vorentwurf

MAßSTAB : 1:200	PLAN - NR. : V/-1
ZEICHEN :	DATUM : 7.2.14
DATEI : 439_GSMM_Vorentwurf_O_v2014.vwx	FORMAT : A3

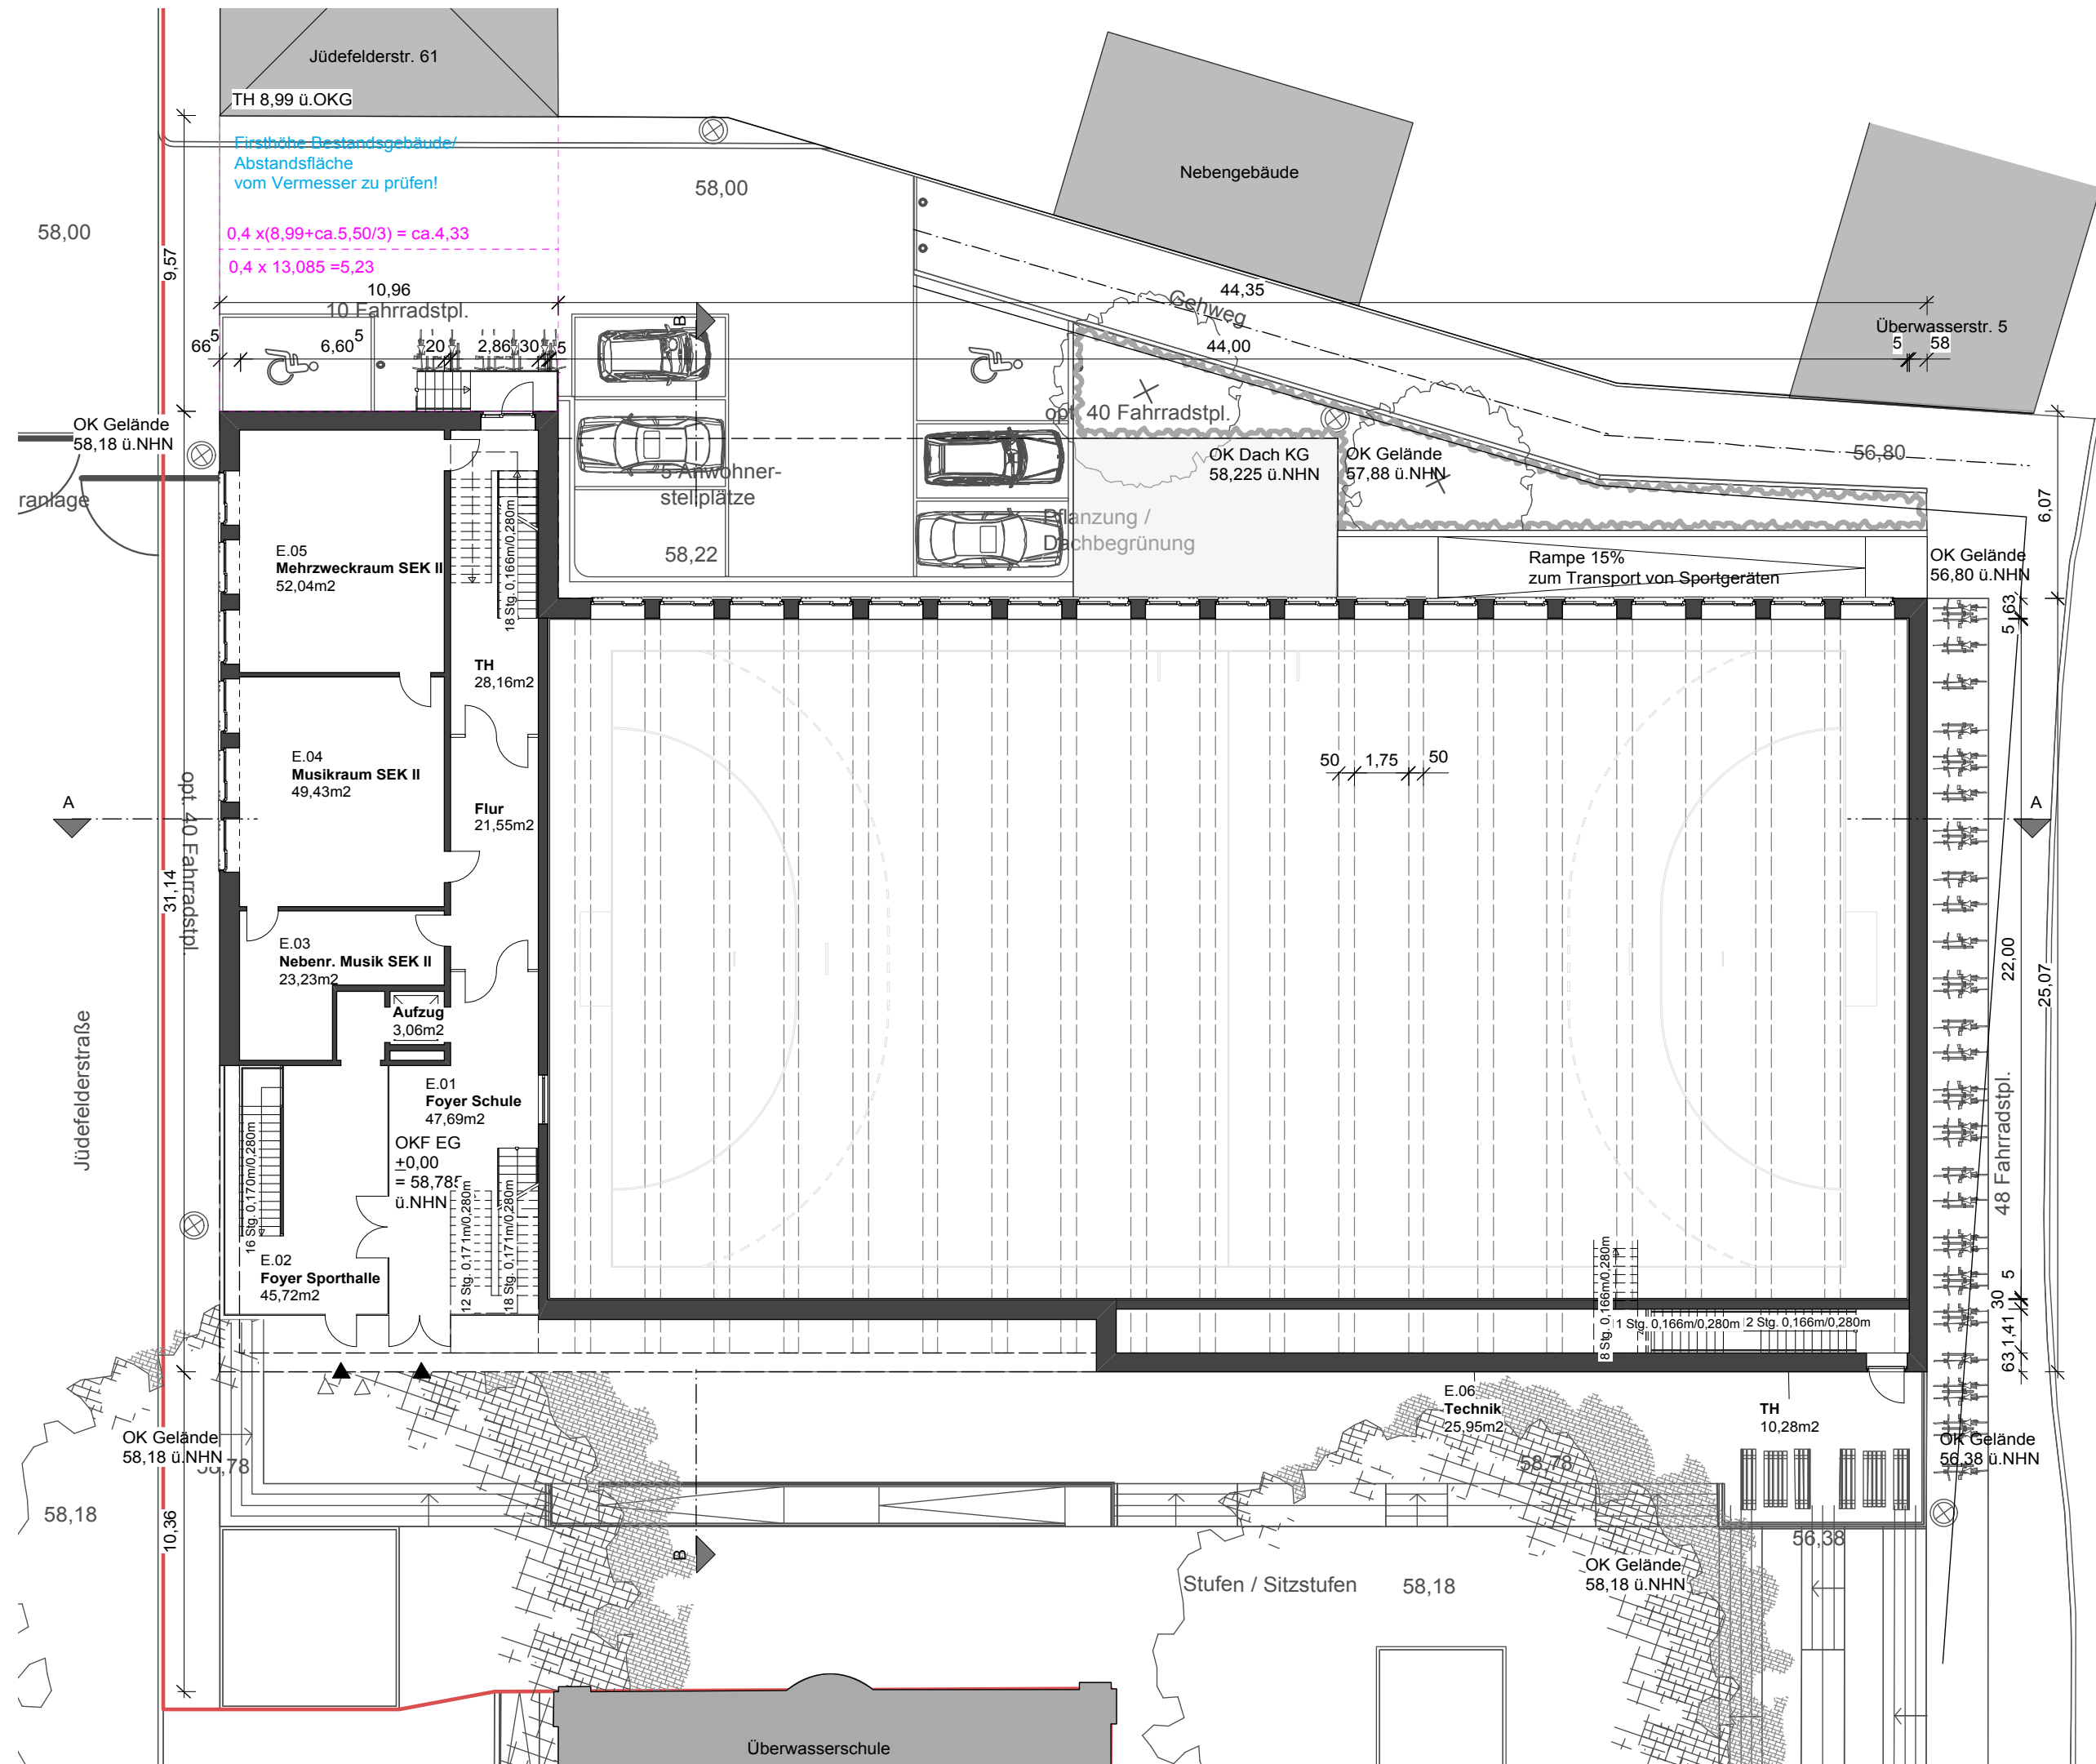

LEGENDE:

BAUVORHABEN :

Gesamtschule Münster Mitte
- Bauteil O -
Neubau SEK II mit Sporthalle

BAUORT :

Jüdefelder Straße
48143 Münster

bk a
bleckmann und krysz architekten

Sternstraße 22 D-48145 Münster
Fon (0251) 915 888-0 Fax (0251) 915 888-29
info@bleckmann-krysz.de www.bleckmann-krysz.de

FREIGABE :

BAUHERR :

STADT MÜNSTER
AMT FÜR IMMOBILIENMANAGEMENT
Hochbautechnisches Gebäudemanagement

FREIGABE :

ZEICHNUNG :

O_Erdgeschoss

PLANUNGSSTUFE :

Vorentwurf

MAßSTAB : 1:200


PLAN - NR. : V/0

ZEICHEN :

DATUM : 7.2.14

DATEI : 439_GSMM_Vorentwurf_O_v2014.vwx

FORMAT : A3

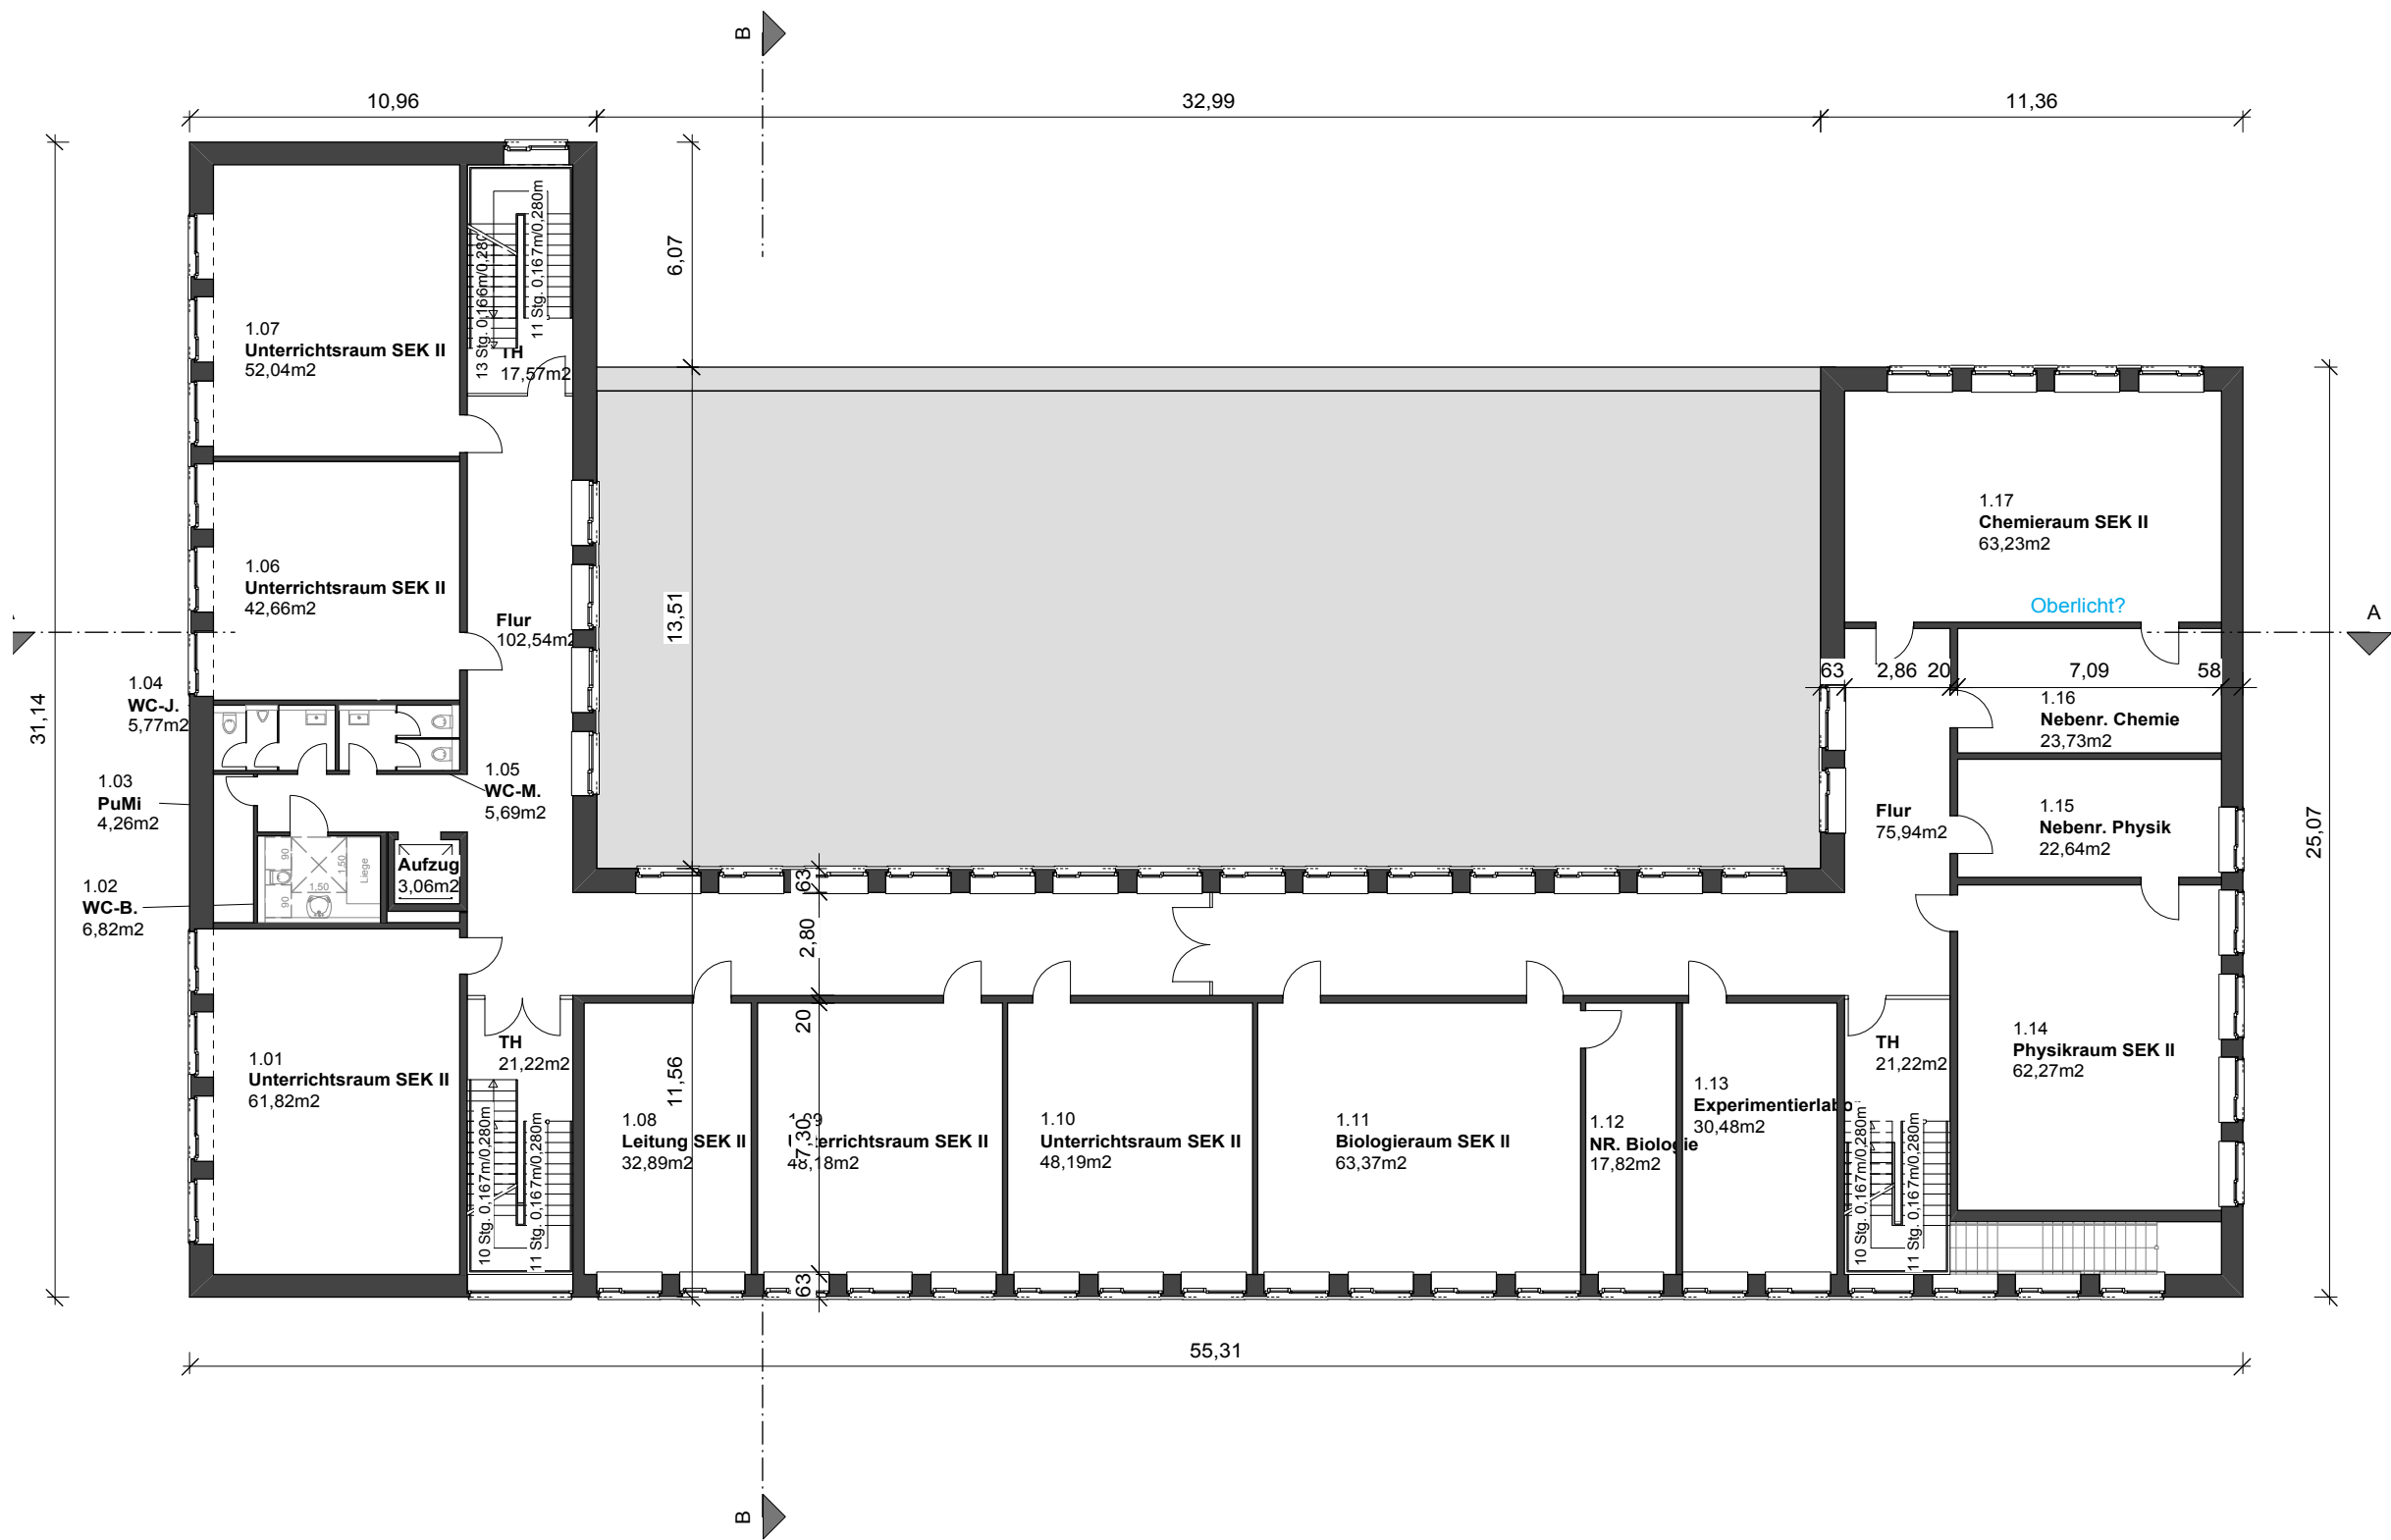

LEGENDE:

BAUVORHABEN :

Gesamtschule Münster Mitte
- Bauteil O -
Neubau SEK II mit Sporthalle

BAUORT :

Jüdefelder Straße
48143 Münster

bk a

bleckmann und krysz architekten

Sternstraße 22
Fon (0251) 915 888-0
info@bleckmann-krysz.de

D-48145 Münster
Fax (0251) 915 888-29
www.bleckmann-krysz.de

FREIGABE :

BAUHERR :

STADT MÜNSTER

AMT FÜR IMMOBILIENMANAGEMENT
Hochbautechnisches Gebäudemanagement

FREIGABE :


ZEICHNUNG :

O_1.Obergeschoss

PLANUNGSSTUFE :

Vorentwurf

MAßSTAB : 1:200	PLAN - NR. : V/1
ZEICHEN :	DATUM : 7.2.14
DATEI : 439_GSMM_Vorentwurf_O_v2014.vwx	FORMAT : A3

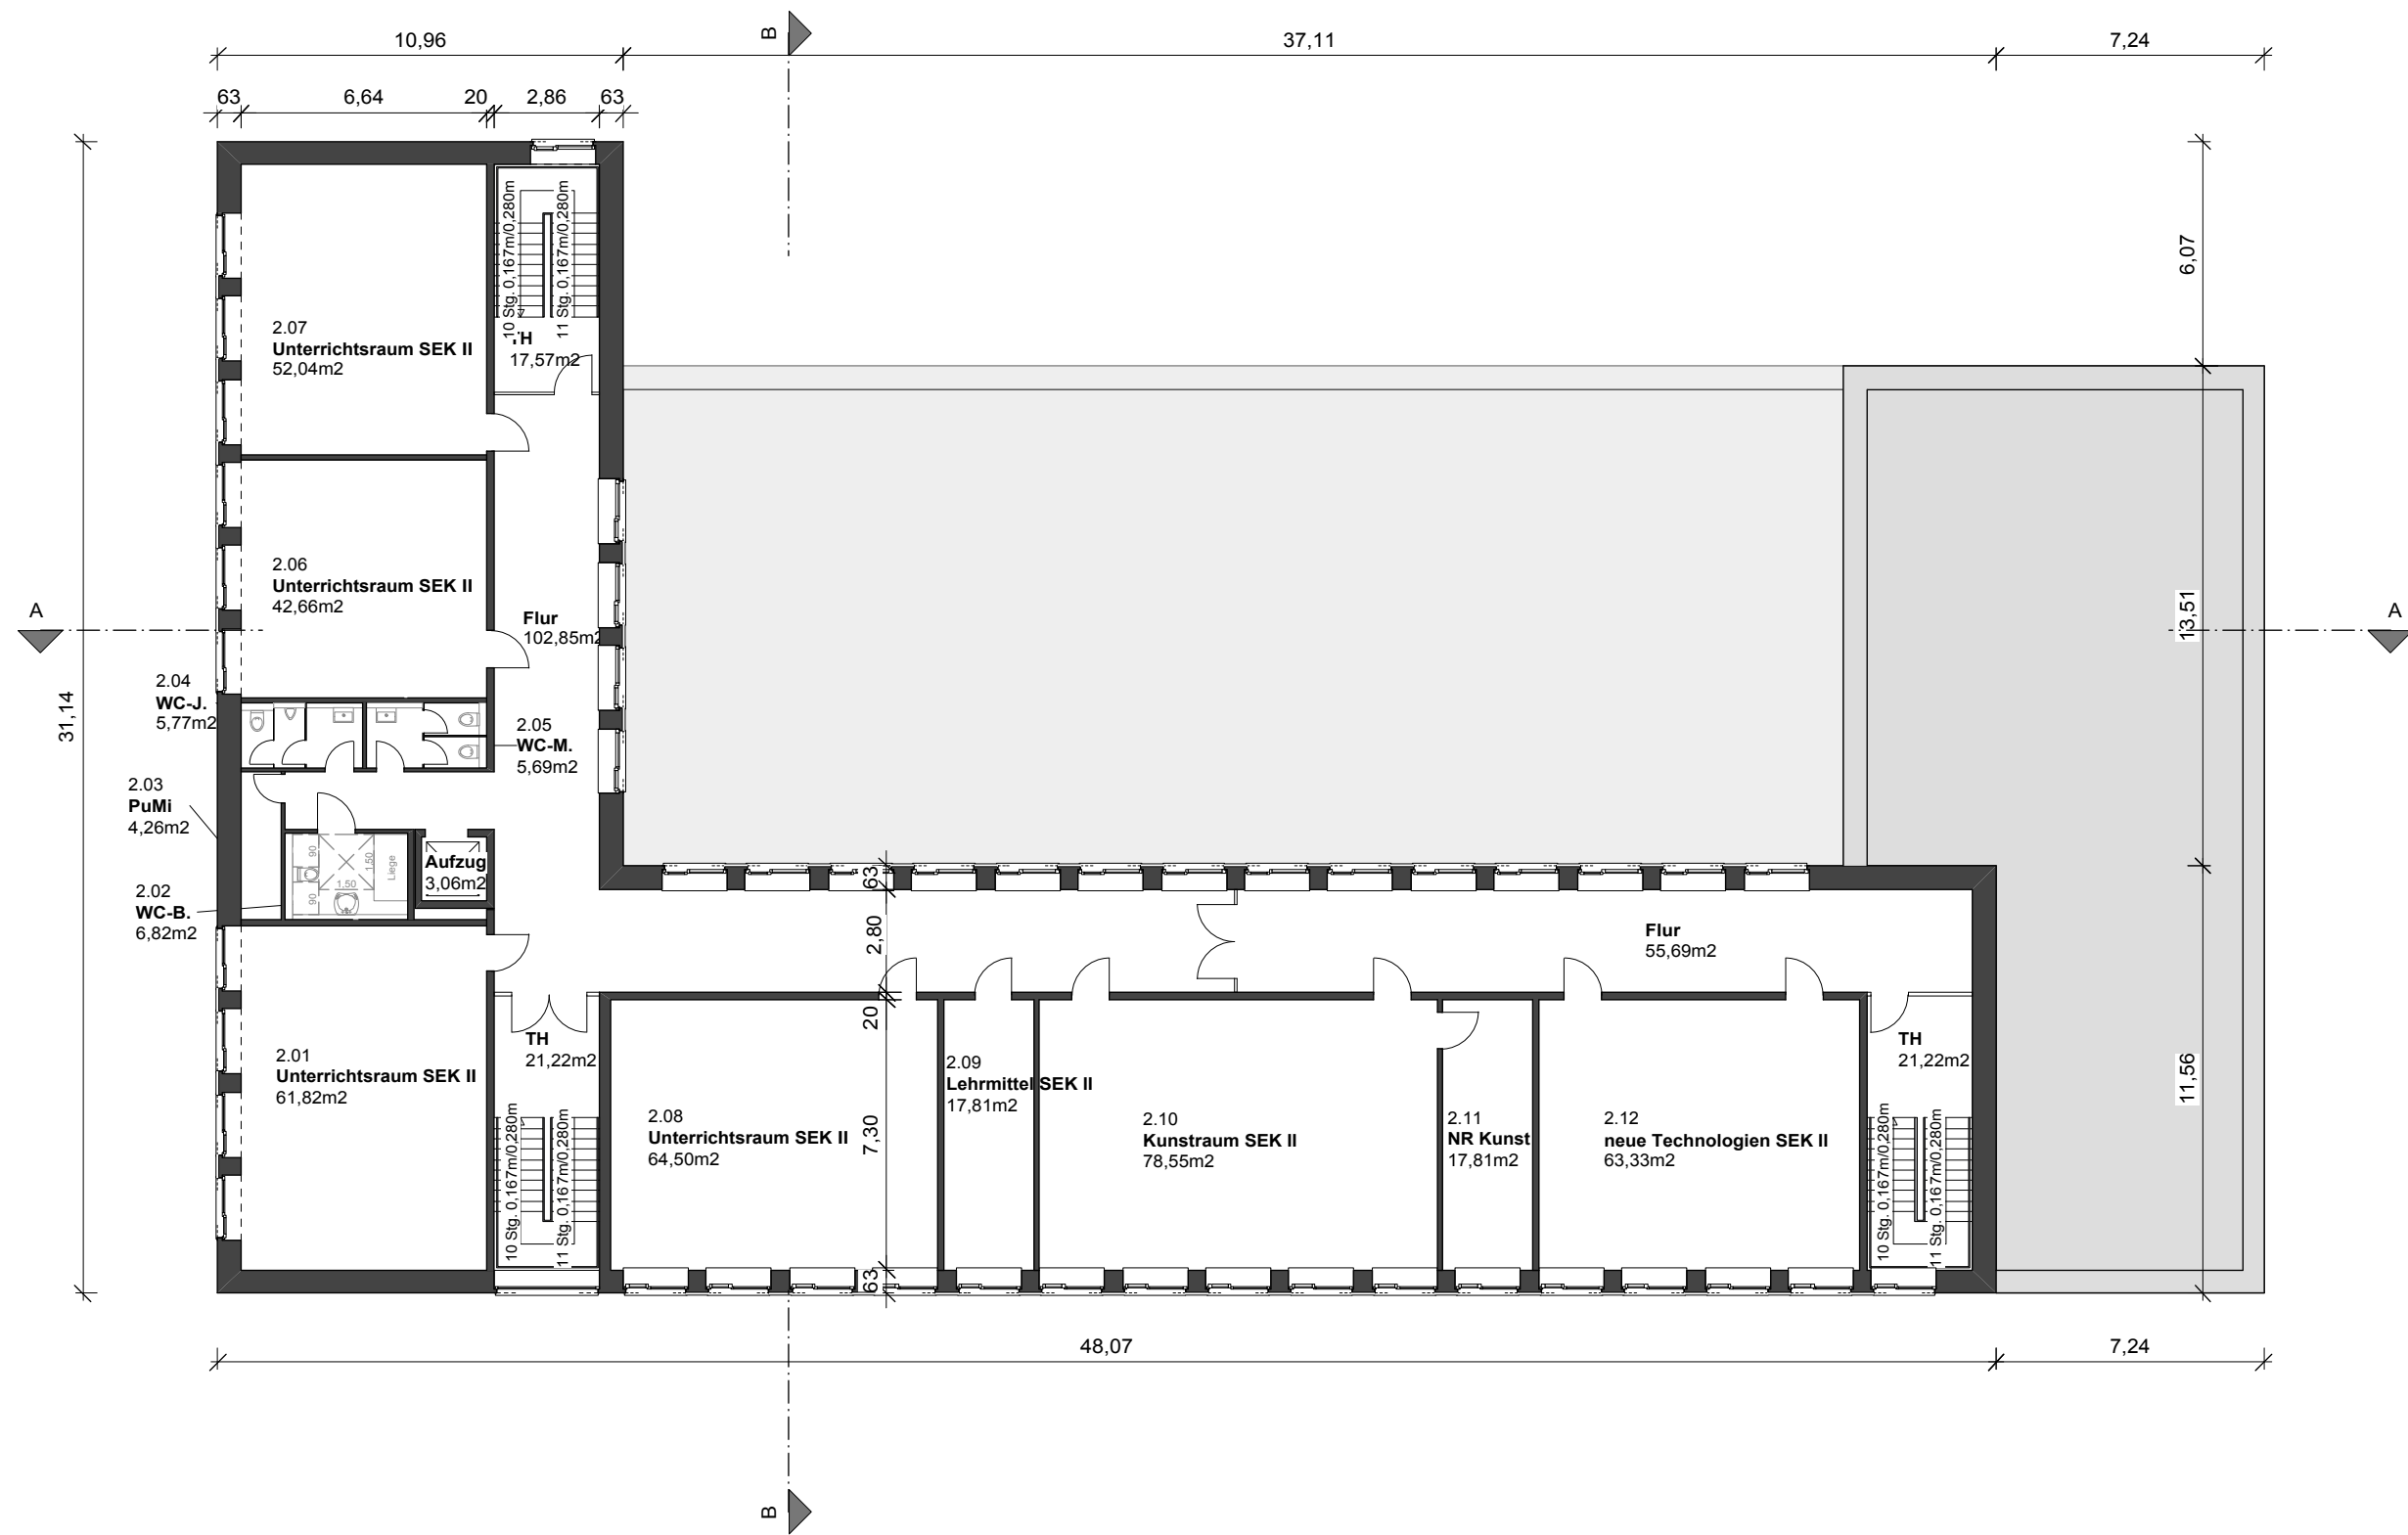

LEGENDE:

BAUVORHABEN :

Gesamtschule Münster Mitte
- Bauteil O -
Neubau SEK II mit Sporthalle

BAUORT :

Jüdefelder Straße
48143 Münster

bk a
bleckmann und krysz architekten

Sternstraße 22 D-48145 Münster
Fon (0251) 915 888-0 Fax (0251) 915 888-29
info@bleckmann-krysz.de www.bleckmann-krysz.de

FREIGABE :

BAUHERR :

STADT MÜNSTER
AMT FÜR IMMOBILIENMANAGEMENT
Hochbautechnisches Gebäudemanagement

FREIGABE :

ZEICHNUNG :

O_2.Obergeschoss

PLANUNGSSTUFE :

Vorentwurf

MAßSTAB :

1:200

PLAN - NR. :

V/2

ZEICHEN :

DATUM :


7.2.14

DATEI :

439_GSMM_Vorentwurf_O_v2014.vwx

FORMAT :

A3

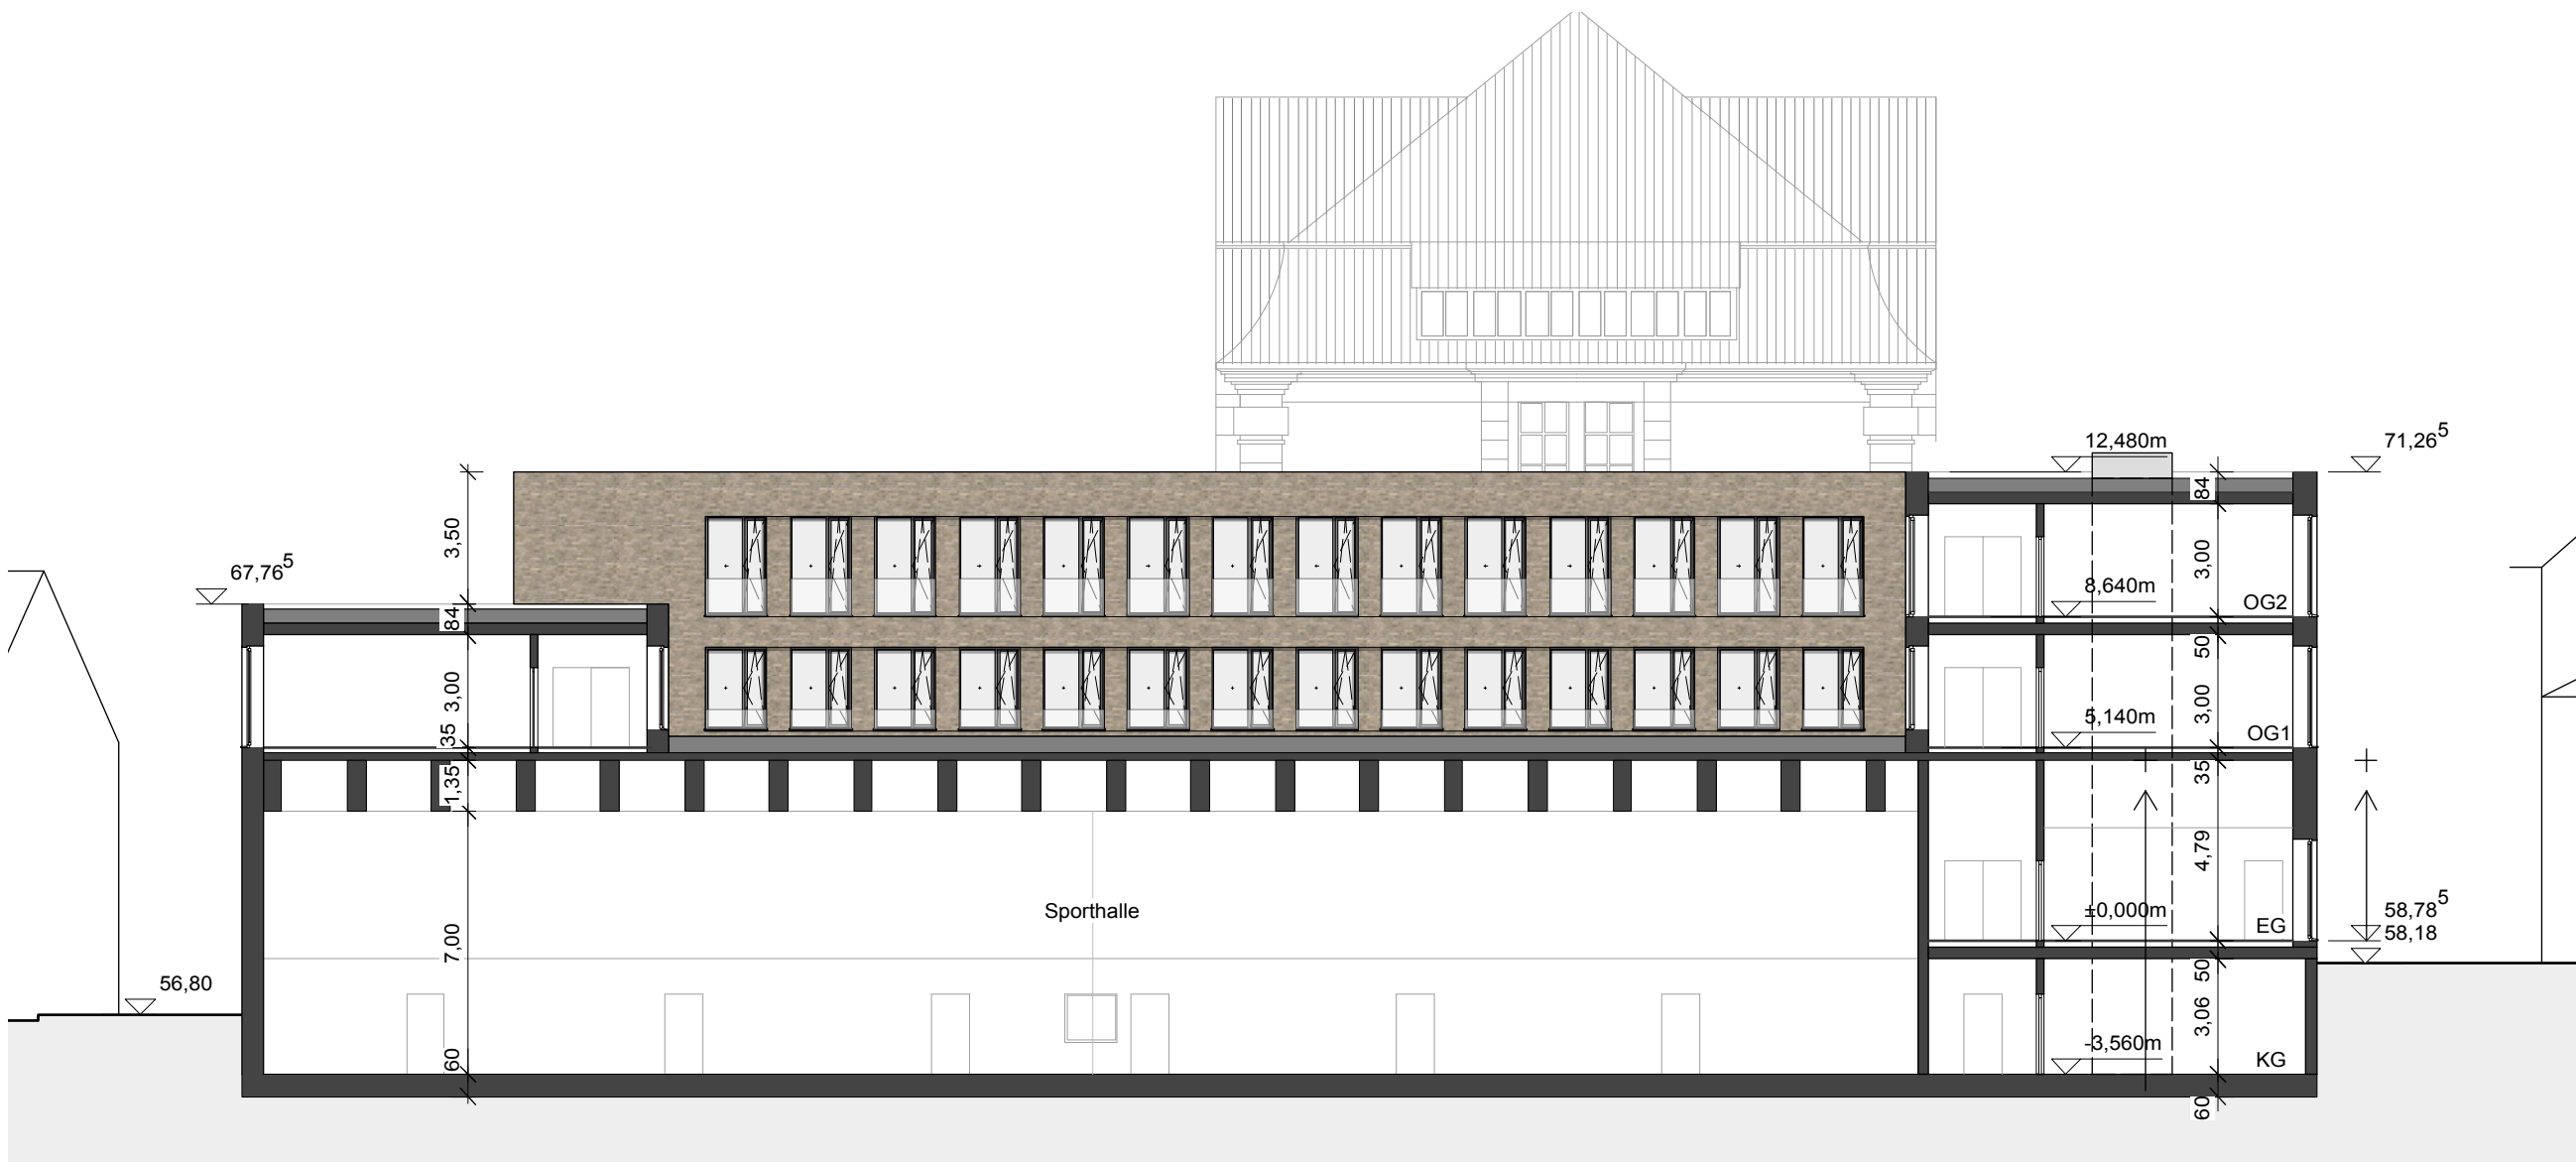

LEGENDE:

BAUVORHABEN :
Gesamtschule Münster Mitte
- Bauteil O -
Neubau SEK II mit Sporthalle

BAUORT :
Jüdefelder Straße
48143 Münster

bk a
bleckmann und krysz architekten
Sternstraße 22 D-48145 Münster
Fon (0251) 915 888-0 Fax (0251) 915 888-29
info@bleckmann-krysz.de www.bleckmann-krysz.de

FREIGABE :

BAUHERR :
STADT MÜNSTER
AMT FÜR IMMOBILIENMANAGEMENT
Hochbautechnisches Gebäudemanagement

FREIGABE :

ZEICHNUNG :
O_Schnitt A-A

PLANUNGSSTUFE :
Vorentwurf

MAßSTAB : 1:200	PLAN - NR. : V/3
ZEICHEN :	DATUM : 7.2.14
DATEI : 439_GSMM_Vorentwurf_O_v2014.vwx	FORMAT : A3



BAUVORHABEN :

Gesamtschule Münster Mitte
- Bauteil O -
Neubau SEK II mit Sporthalle

BAUORT :

Jüdefelder Straße
48143 Münster

bk a
bleckmann und krys architekten

Sternstraße 22 D-48145 Münster
Fon (0251) 915 888-0 Fax (0251) 915 888-29
info@bleckmann-kryss.de www.bleckmann-kryss.de

FREIGABE :

BAUHERR :

STADT MÜNSTER
AMT FÜR IMMOBILIENMANAGEMENT
Hochbautechnisches Gebäudemanagement

FREIGABE :

ZEICHNUNG :

O_Schnitt B-B

PLANUNGSSTUFE :

Vorentwurf

MAßSTAB : 1:200

PLAN - NR. : V/4

ZEICHEN :	DATUM :
	7.2.14

DATEI : 439_GSMM_Vorentwurf_O_v2014.vwx **FORMAT :** A3



LEGENDE:

BAUVORHABEN :
Gesamtschule Münster Mitte
- Bauteil O -
Neubau SEK II mit Sporthalle

BAUORT :
Jüdefelder Straße
48143 Münster



bk a
bleckmann und krysz architekten
Sternstraße 22 D-48145 Münster
Fon (0251) 915 888-0 Fax (0251) 915 888-29
info@bleckmann-krysz.de www.bleckmann-krysz.de

FREIGABE :

BAUHERR :
STADT MÜNSTER
AMT FÜR IMMOBILIENMANAGEMENT
Hochbautechnisches Gebäudemanagement

FREIGABE :

ZEICHNUNG :
O_Ansichten Süden, Westen

PLANUNGSSTUFE :
Vorentwurf

MAßSTAB : 1:200 **PLAN - NR. :** V/5


ZEICHEN : **DATUM :** 7.2.14

DATEI : 439_GSMM_Vorentwurf_O_v2014.vwx **FORMAT :** A3

Westen



Norden

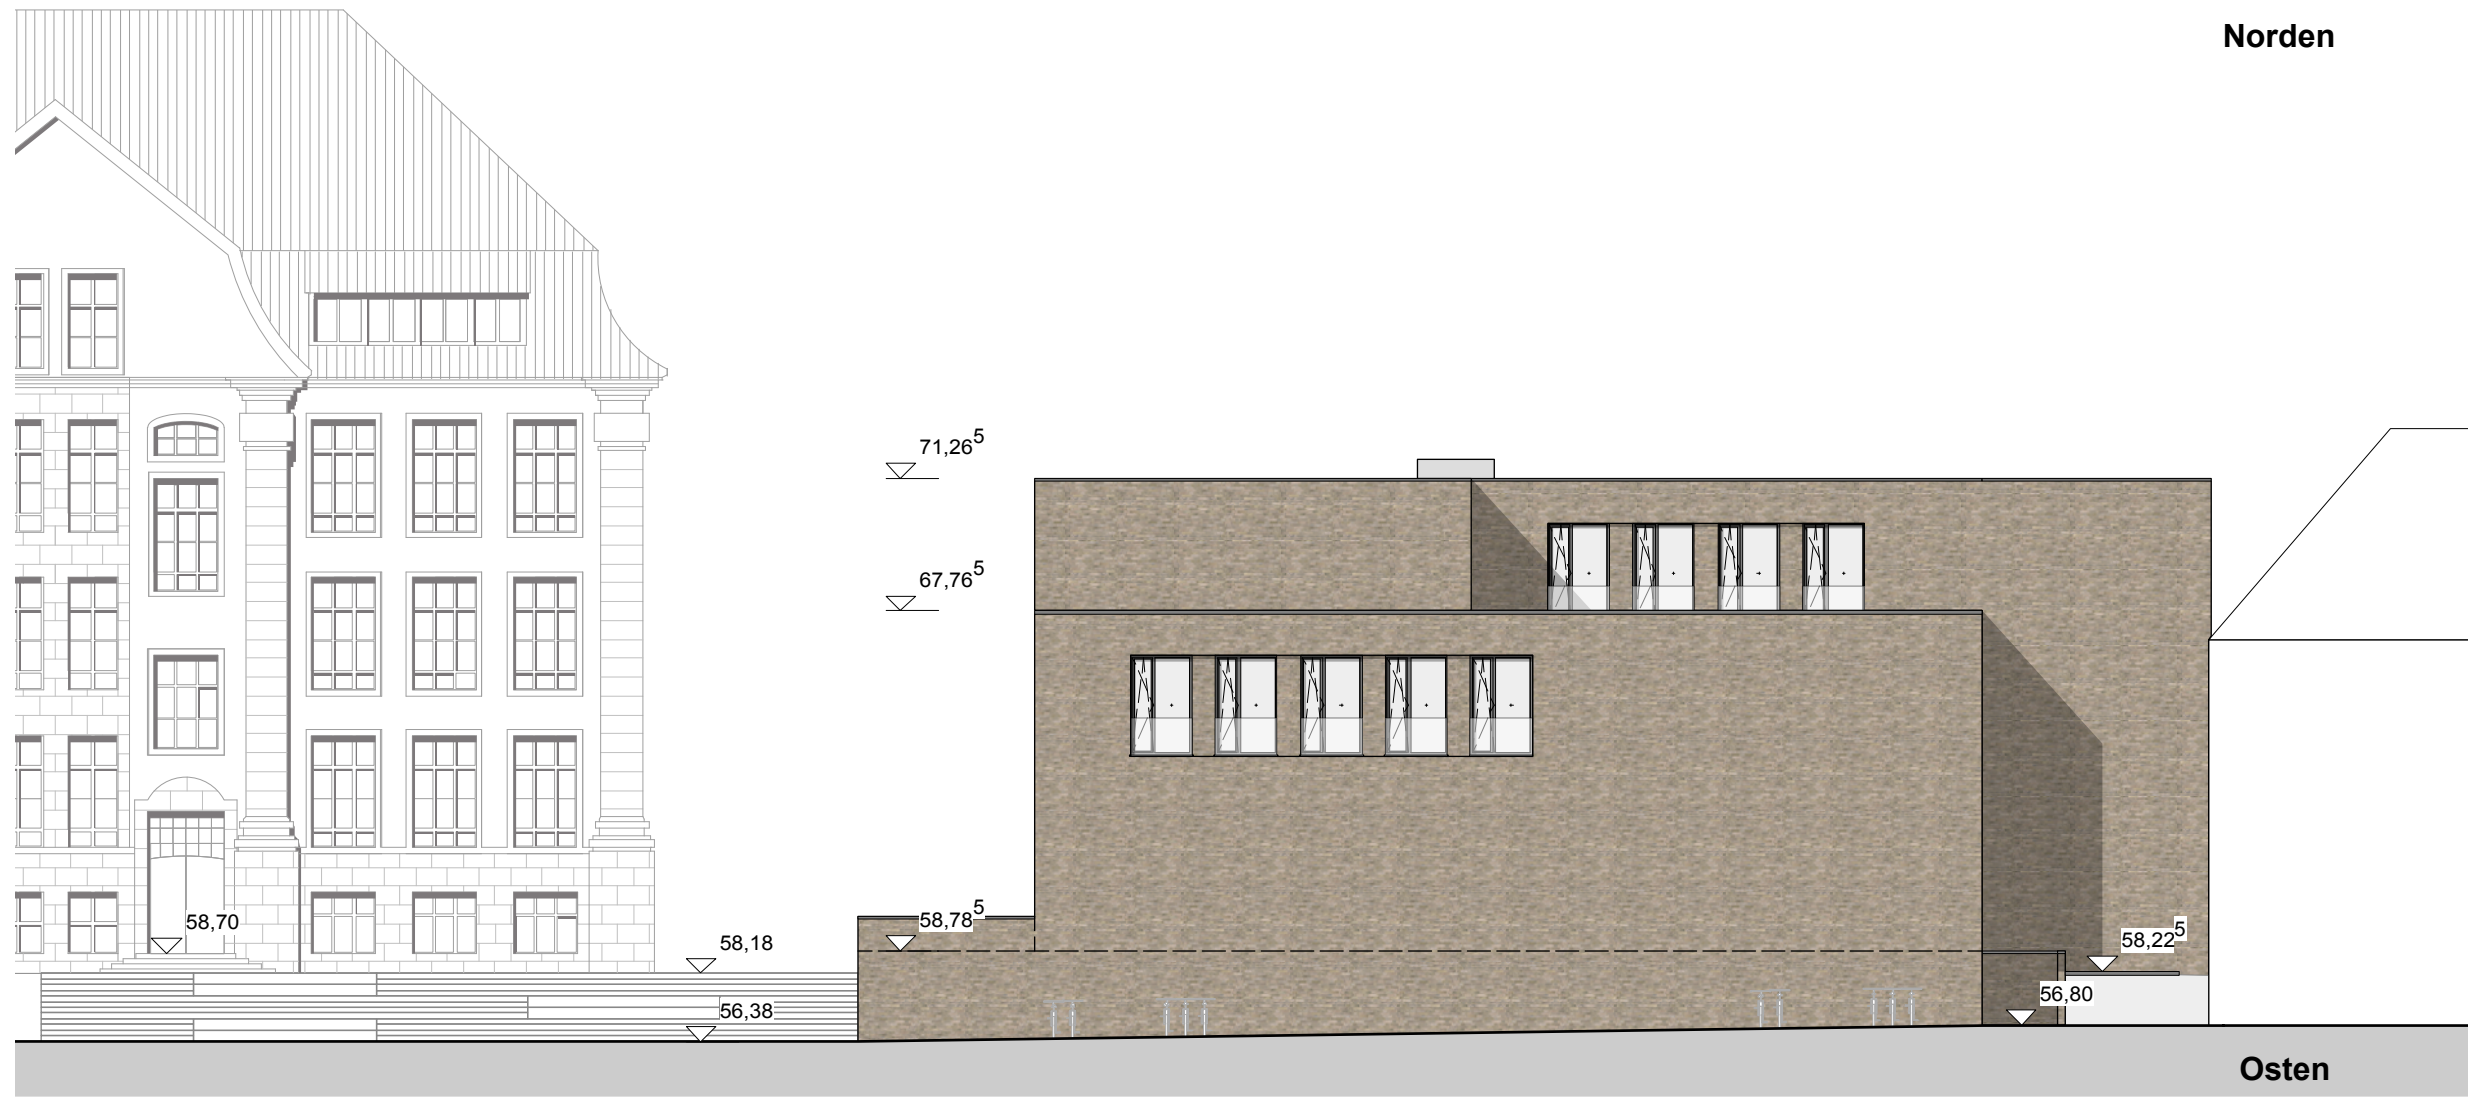

Osten

LEGENDE:

BAUVORHABEN :

Gesamtschule Münster Mitte
- Bauteil O -
Neubau SEK II mit Sporthalle

BAUORT :

Jüdefelder Straße
48143 Münster

bk a
bleckmann und krysz architekten

Sternstraße 22 D-48145 Münster
Fon (0251) 915 888-0 Fax (0251) 915 888-29
info@bleckmann-krysz.de www.bleckmann-krysz.de

FREIGABE :

BAUHERR :

STADT MÜNSTER
AMT FÜR IMMOBILIENMANAGEMENT
Hochbautechnisches Gebäudemanagement

FREIGABE :

ZEICHNUNG :

O_Ansichten Norden, Osten

PLANUNGSSTUFE :

Vorentwurf

MAßSTAB :	1:200	PLAN - NR. :	V/6
ZEICHEN :		DATUM :	7.2.14
DATEI :	439_GSMM_Vorentwurf_O_v2014.vwx	FORMAT :	A3