



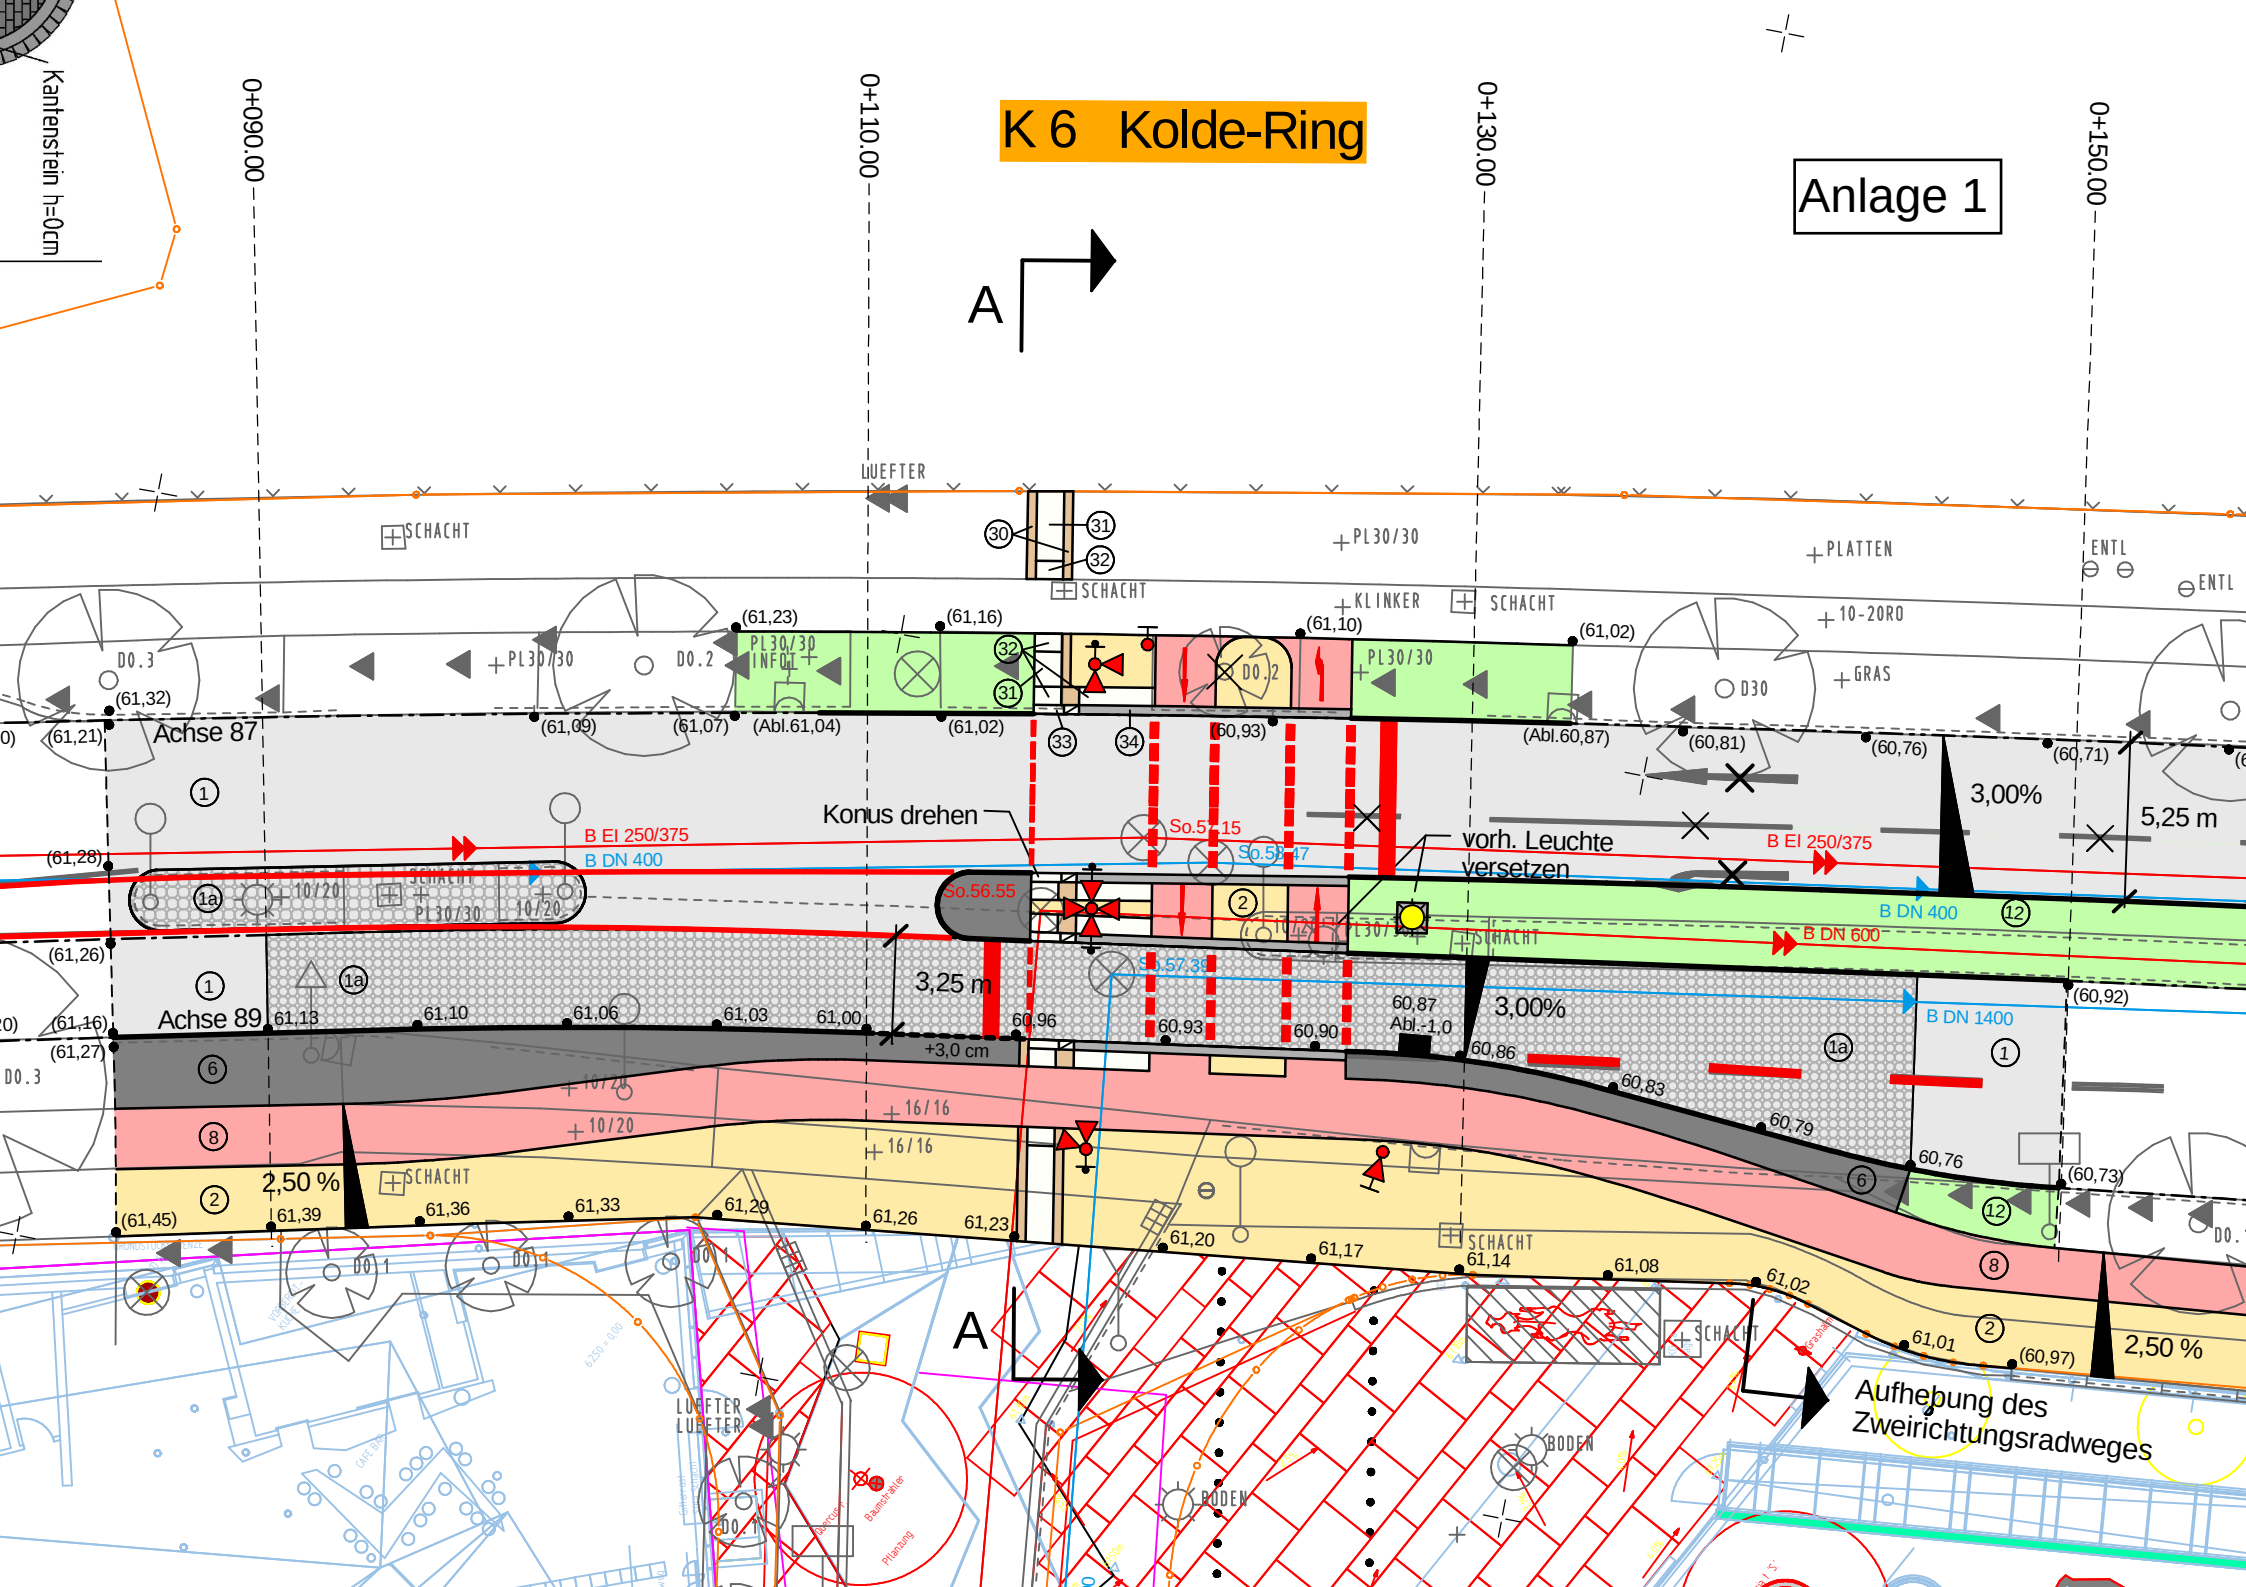

K 6 Kolde-Ring

Anlage 1

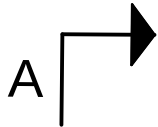

0+090.00

0+110.00

0+130.00

0+150.00

SCHACHT

SCHACHT

SCHACHT

PLATTEN

ENTL

ENTL

Achse 87

Achse 89

Konus drehen

vorh. Leuchte versetzen

Aufhebung des
Zweirichtungsradweges