


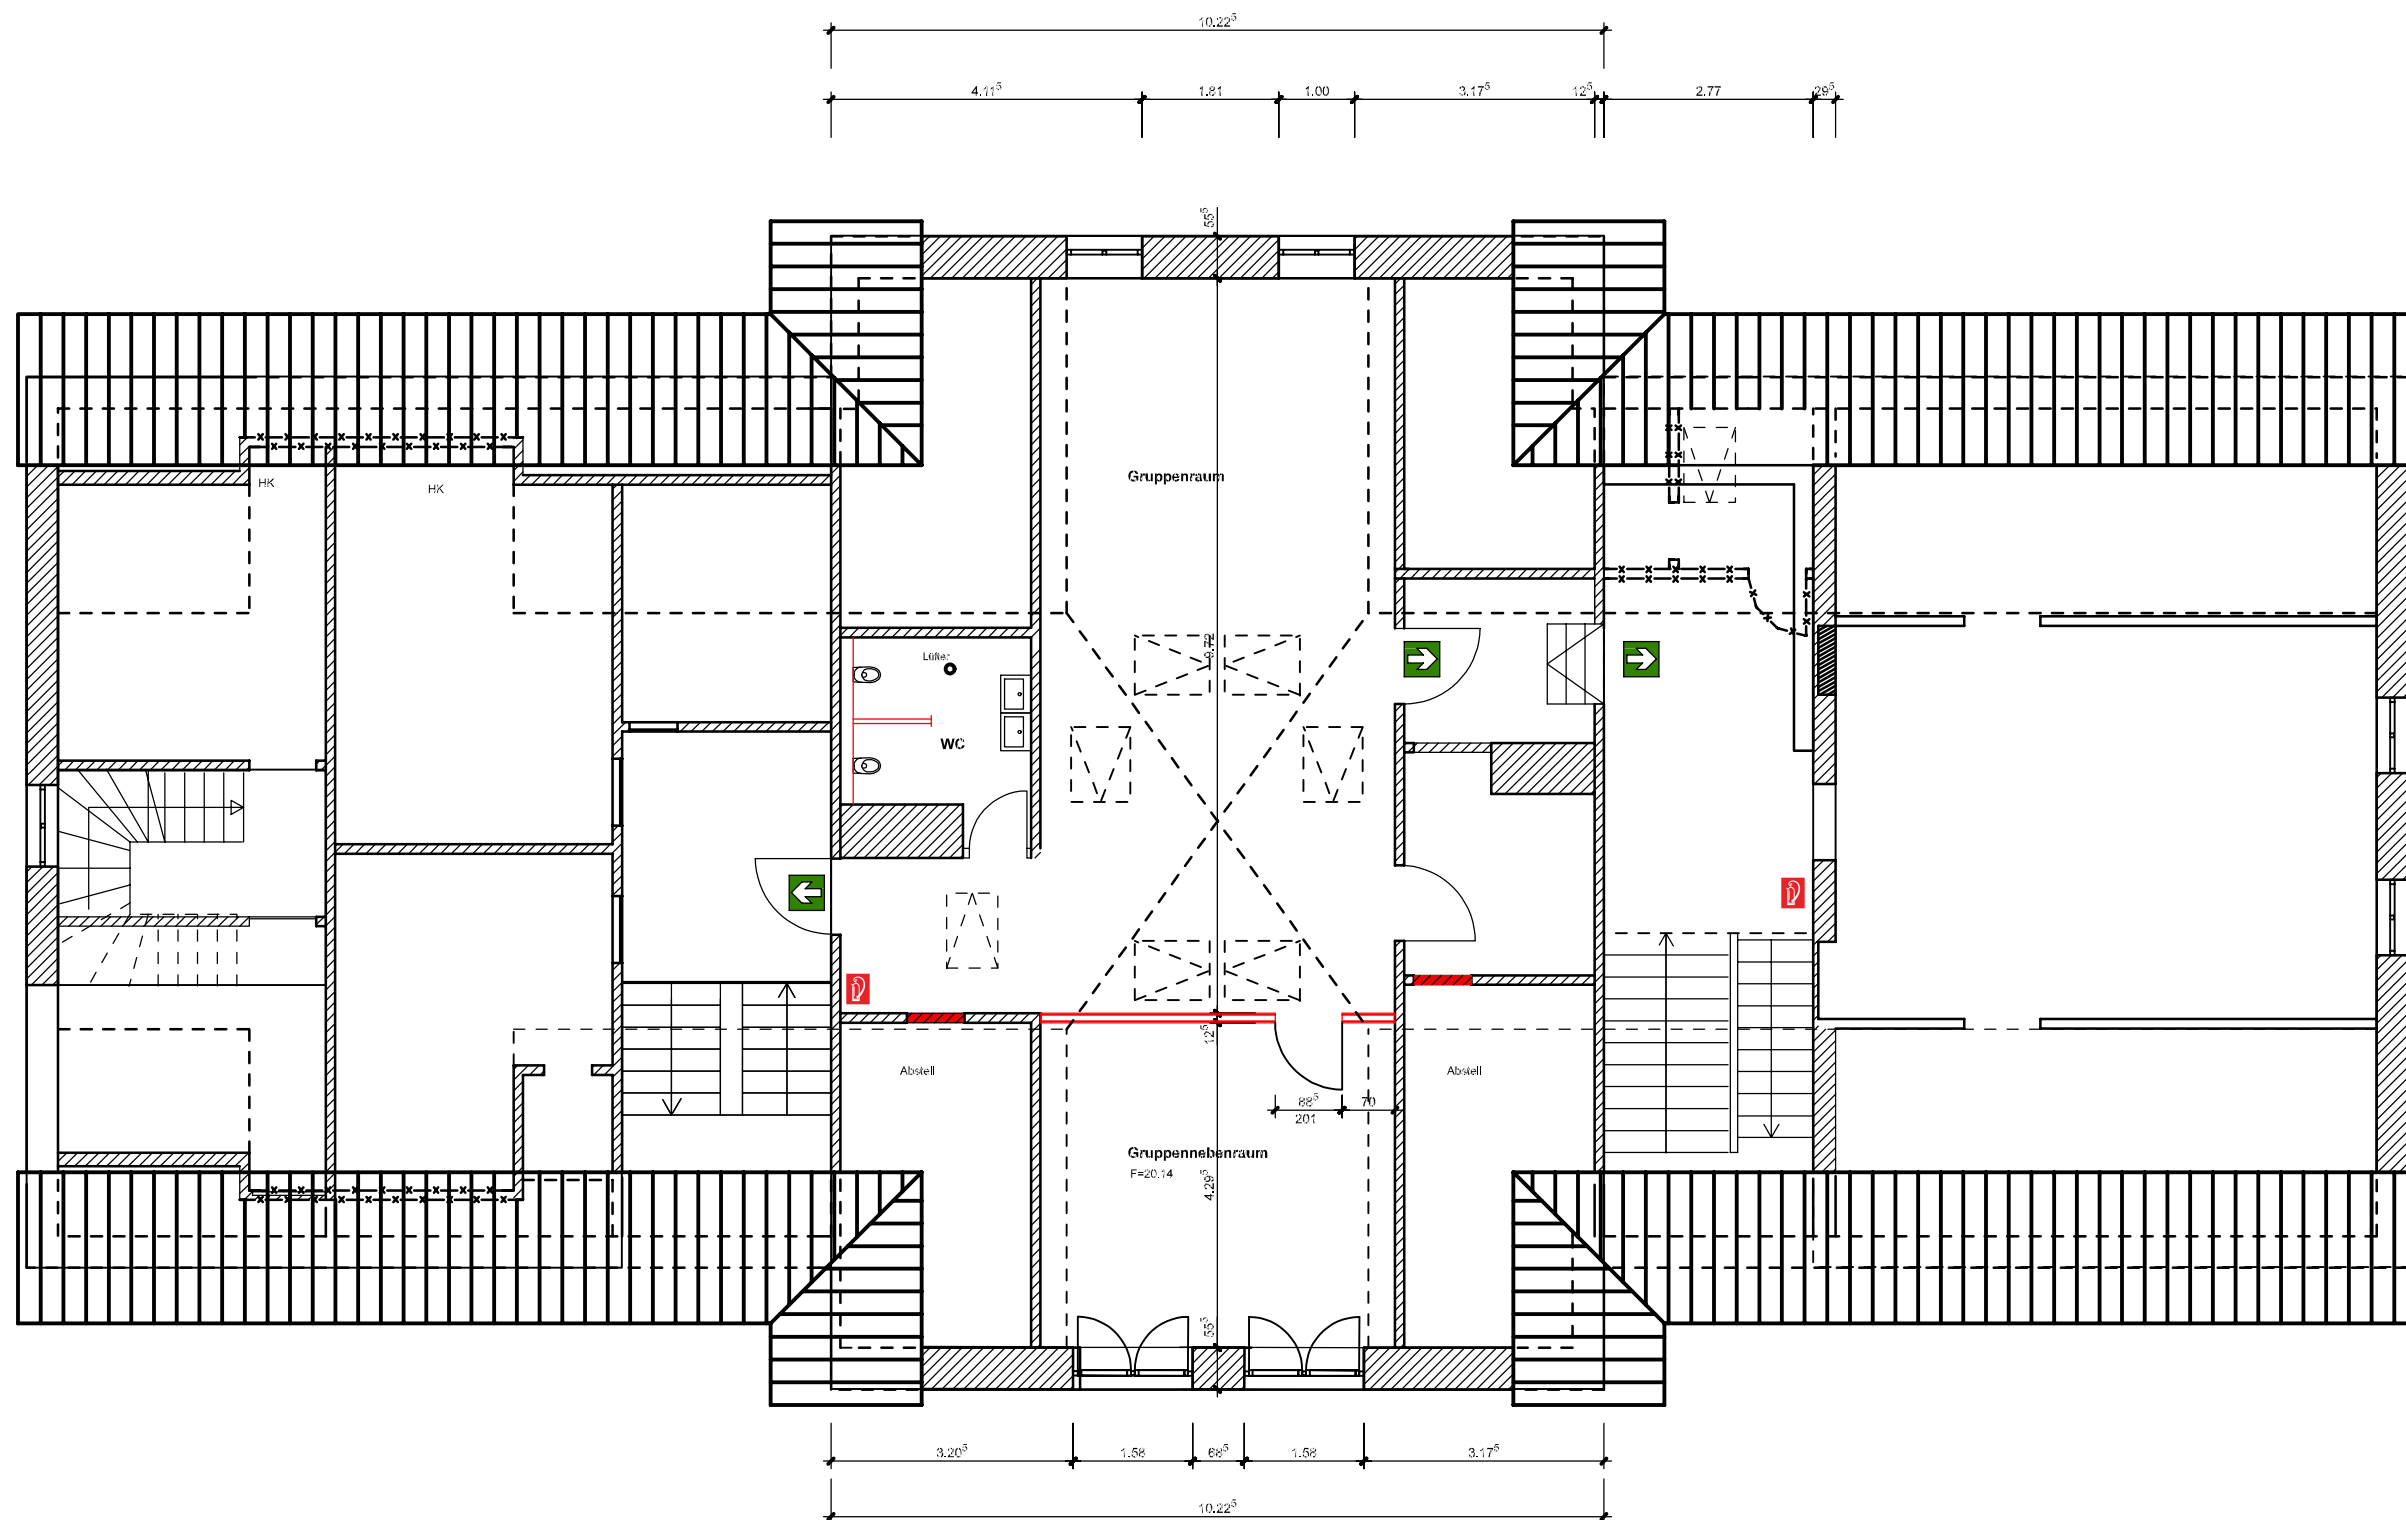

Dachgeschoss M 1:100

Bauvorhaben:
KiTa St. Pantaleon

Bauherr:
kath. Kirchengemeinde
St. Pantaleon
Pantaleonplatz 2a
48161 Münster-Roxel

Erstellt am:

20. Februar 2014

Gezeichnet: DA

Index:

Inhalt:
Dachgeschoss

Plangröße
A3

Maßstab
1:100

Plan Nr.: 2

Sonstiges:

Unterschrift d. Bauherrn:

**ARCHITEKTURBÜRO
WESTPHAL** ■ ■ ■
SANIERUNG ■ NEUBAU ■ DENKMALPFLEGE

Eifelstraße 41 ■ 48151 Münster
Fon 0251 5799147 ■ Fax 0251 87136768
E-Mail info@westphal-architekten.de
Internet www.westphal-architekten.de