


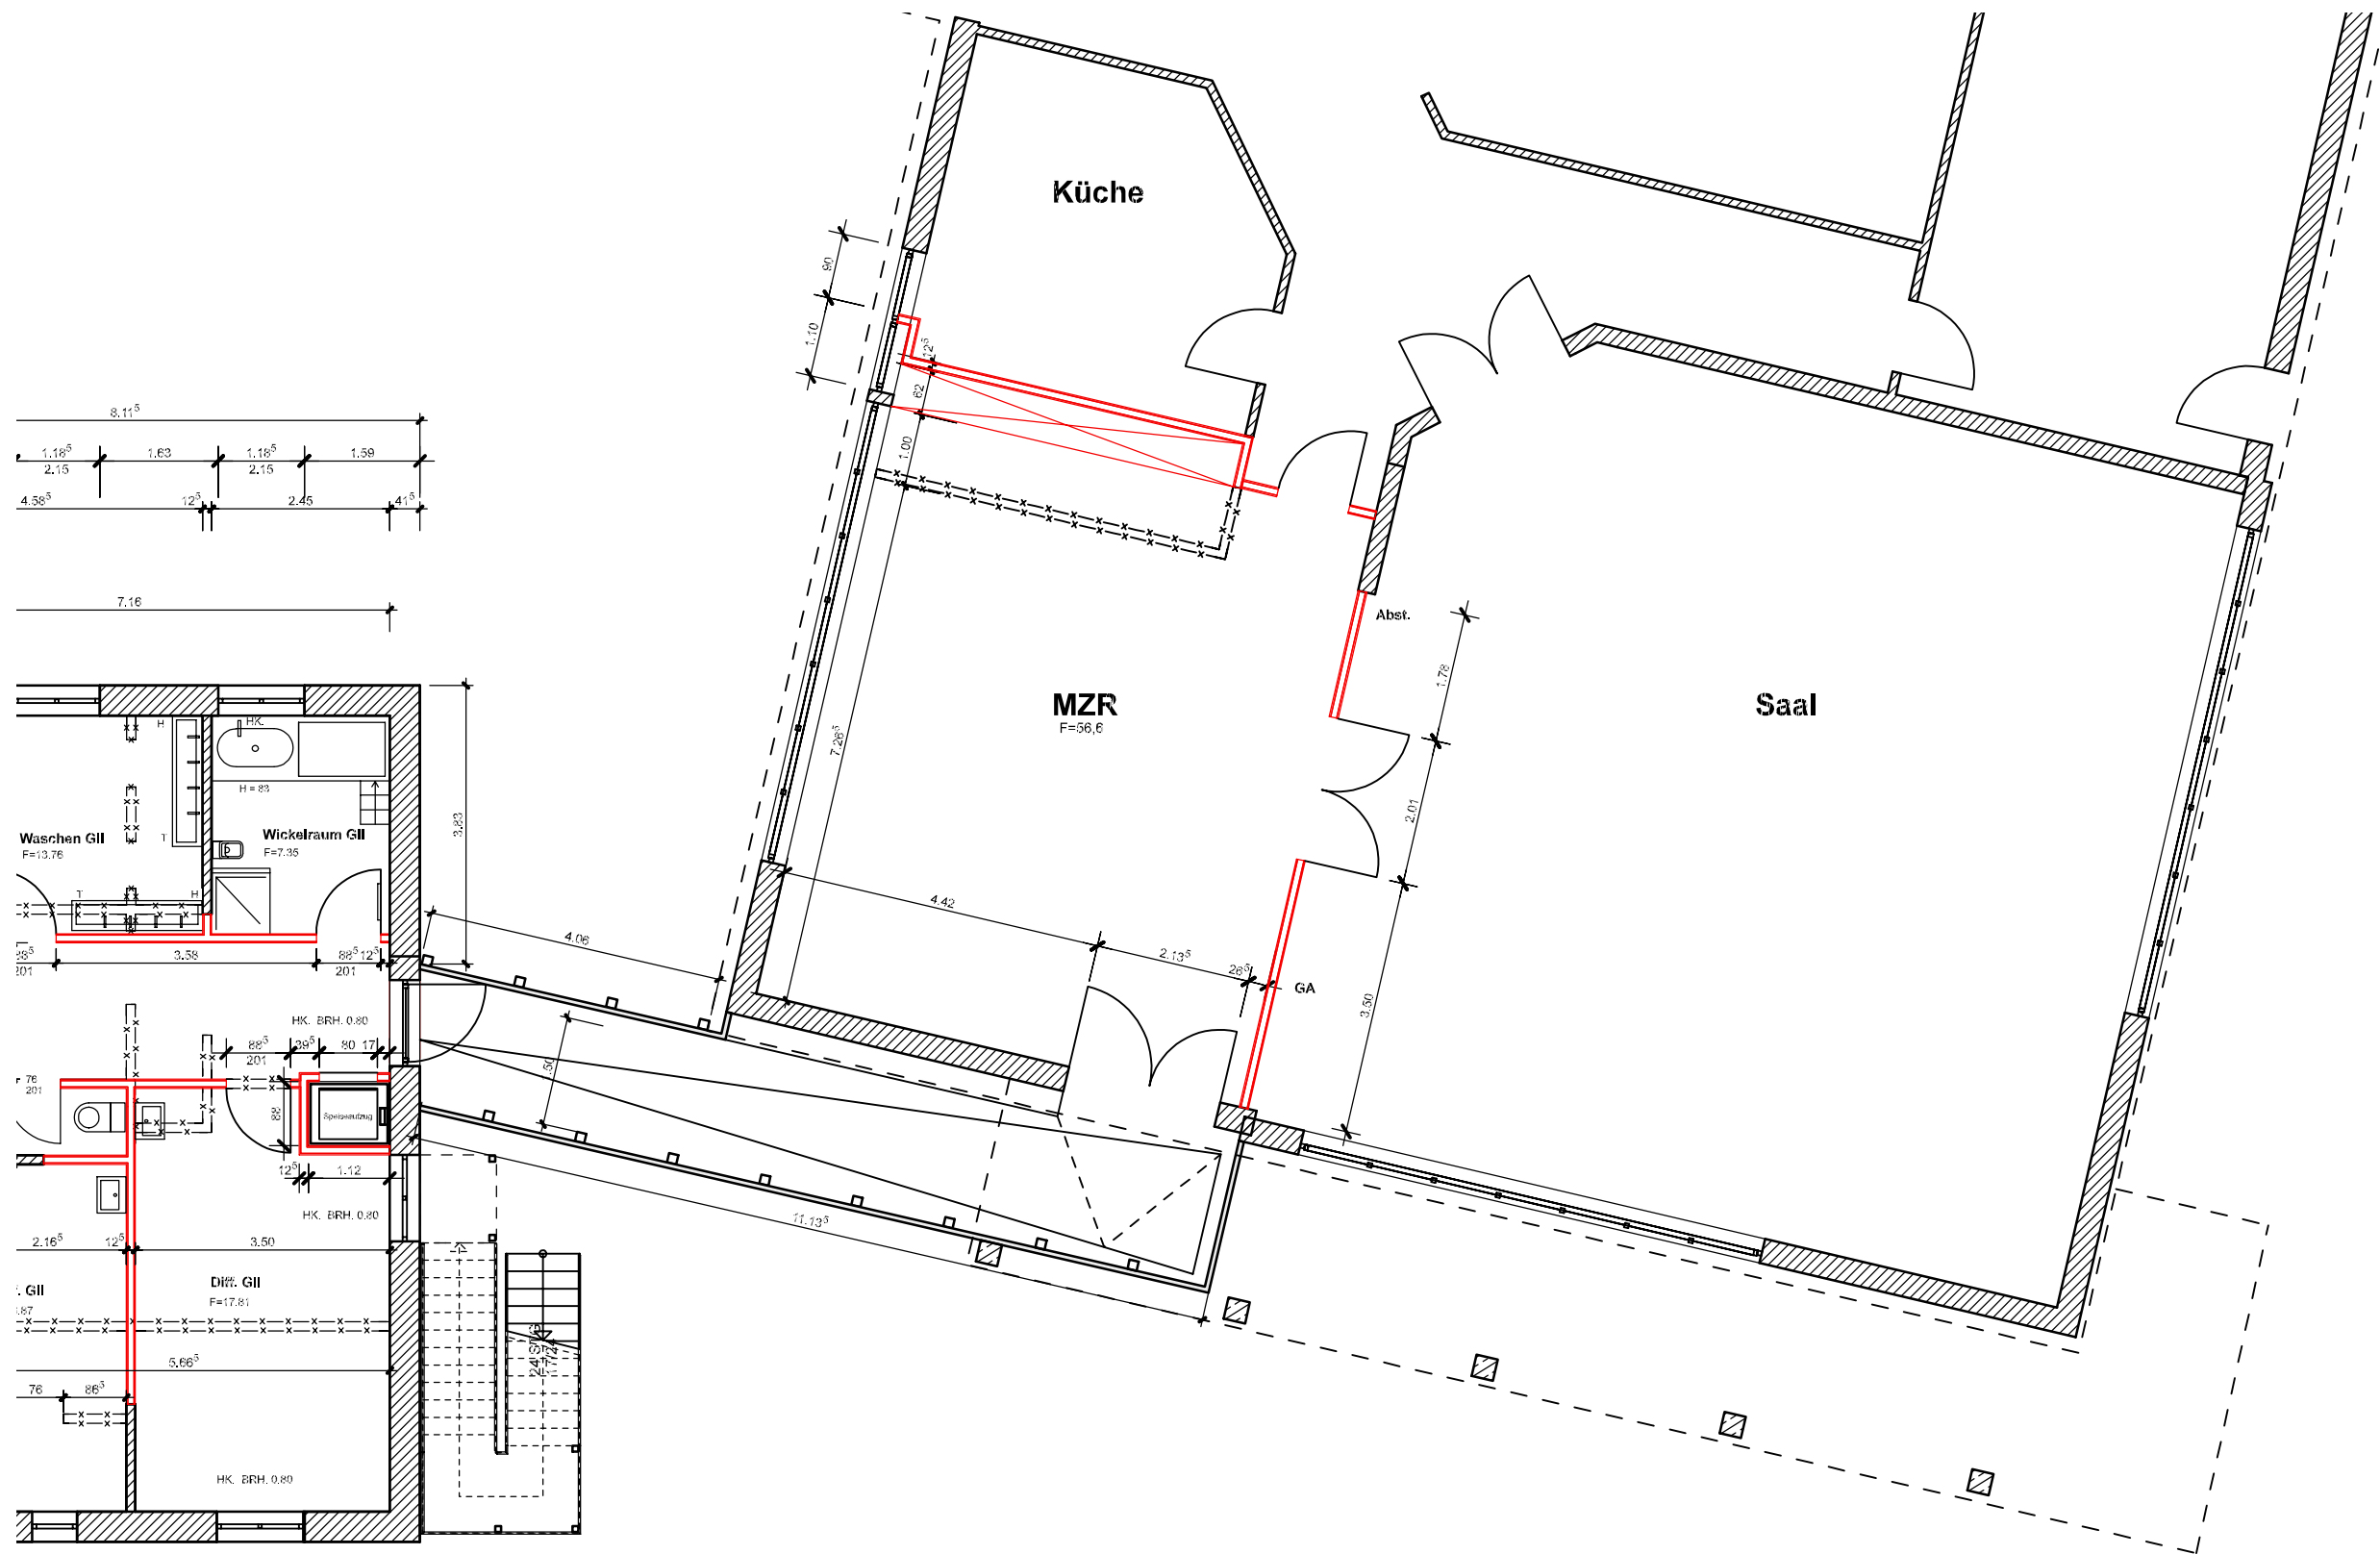

Erdgeschoss

Bauvorhaben:
KiTa St. Pantaleon

Bauherr:
kath. Kirchengemeinde
St. Pantaleon
Pantaleonplatz 2a
48161 Münster-Roxel

Erstellt am:
13. Februar 2014

Gezeichnet: DA

Index:

Inhalt:
Erdgeschoss

Plangröße	Maßstab
A3	1:100

Plan Nr.:

Sonstiges:

Unterschrift d. Bauherrn:

ARCHITEKTURBÜRO
WESTPHAL
SANIERUNG ■ NEUBAU ■ DENKMALPFLEGE

Eifelstraße 41 ■ 48151 Münster
Fon 0251 5799147 ■ Fax 0251 87136768
E-Mail info@westphal-architekten.de
Internet www.westphal-architekten.de