


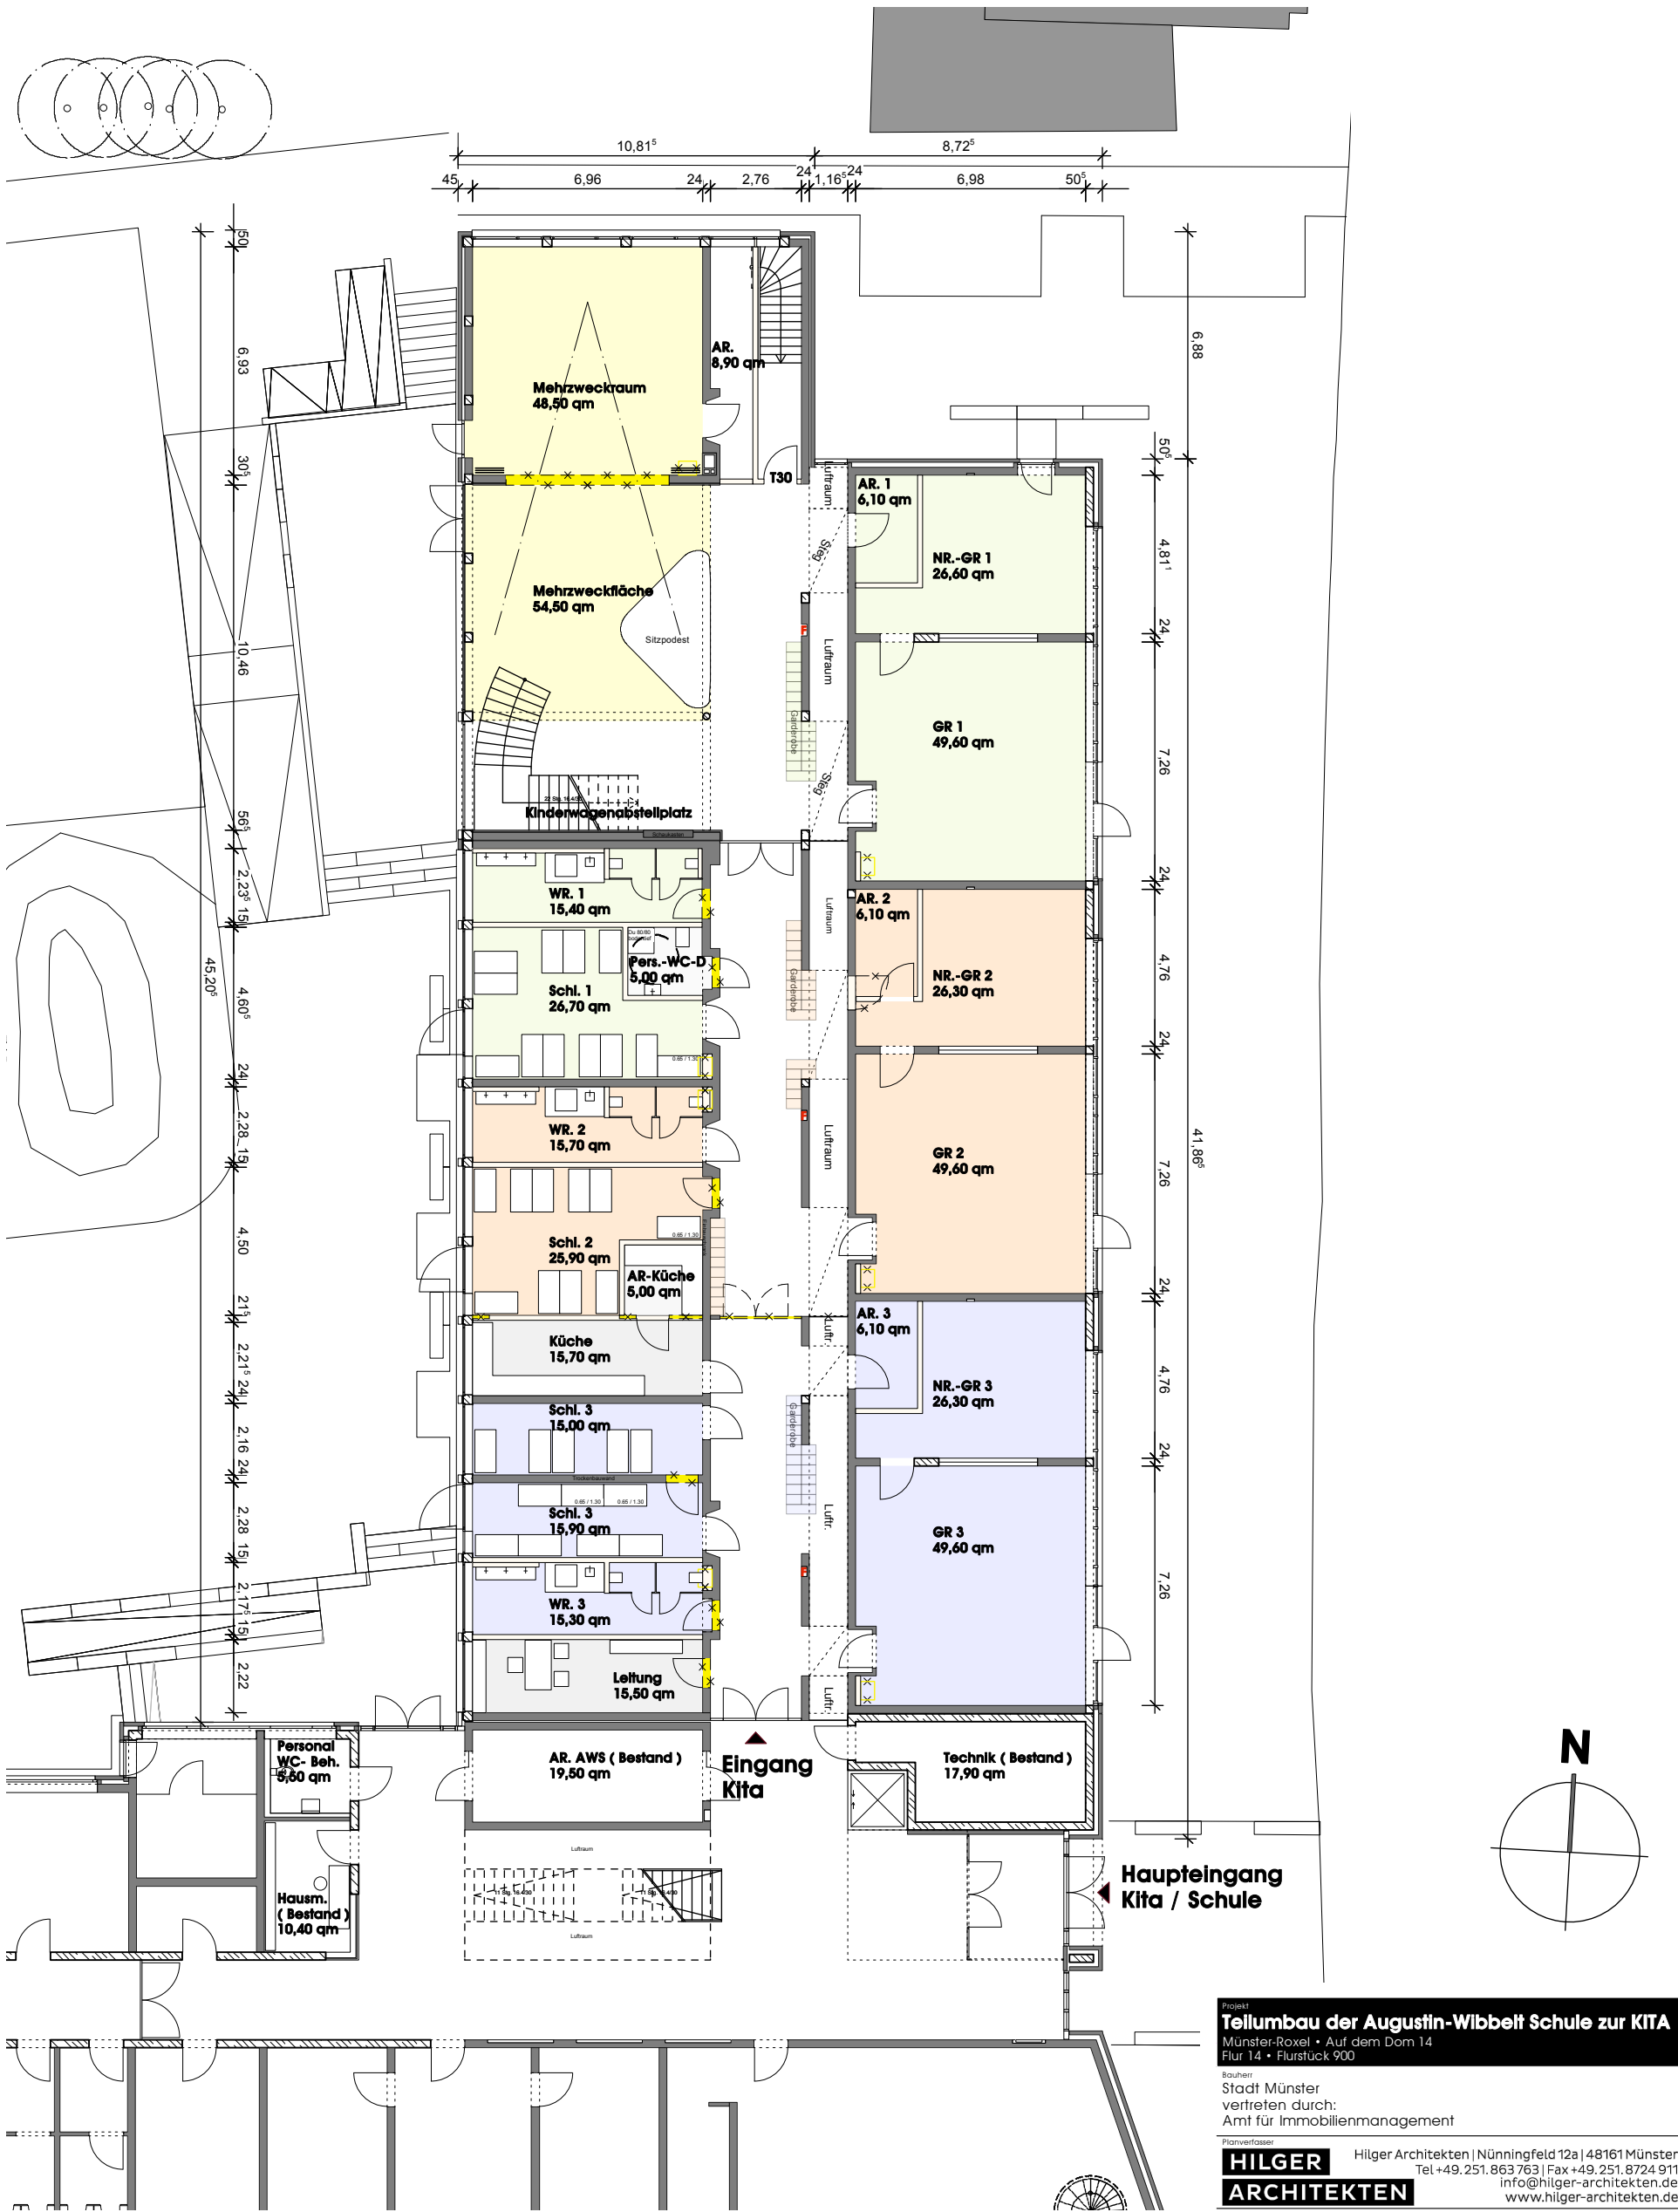

Projekt
Teilumbau der Augustin-Wibbelt Schule zur KITA
Münster-Roxel • Auf dem Dom 14
Flur 14 • Flurstück 900

Bauherr
Stadt Münster
vertreten durch:
Amt für Immobilienmanagement

Planverfasser
HILGER ARCHITEKTEN Hilger Architekten | Nünningfeld 12a | 48161 Münster
Tel. +49.251.863.763 | Fax +49.251.8724.911
info@hilger-architekten.de
www.hilger-architekten.de

Leistungsbereich
Entwurf

Planinhalt
Grundriss EG

Dateiname	Plannummer	Index
14.02.17-Entwurf.vwx	3.006	A
Masstab	Plangröße	
200	A3	
Datum	Gezeichnet	
17.02.2014	BT	