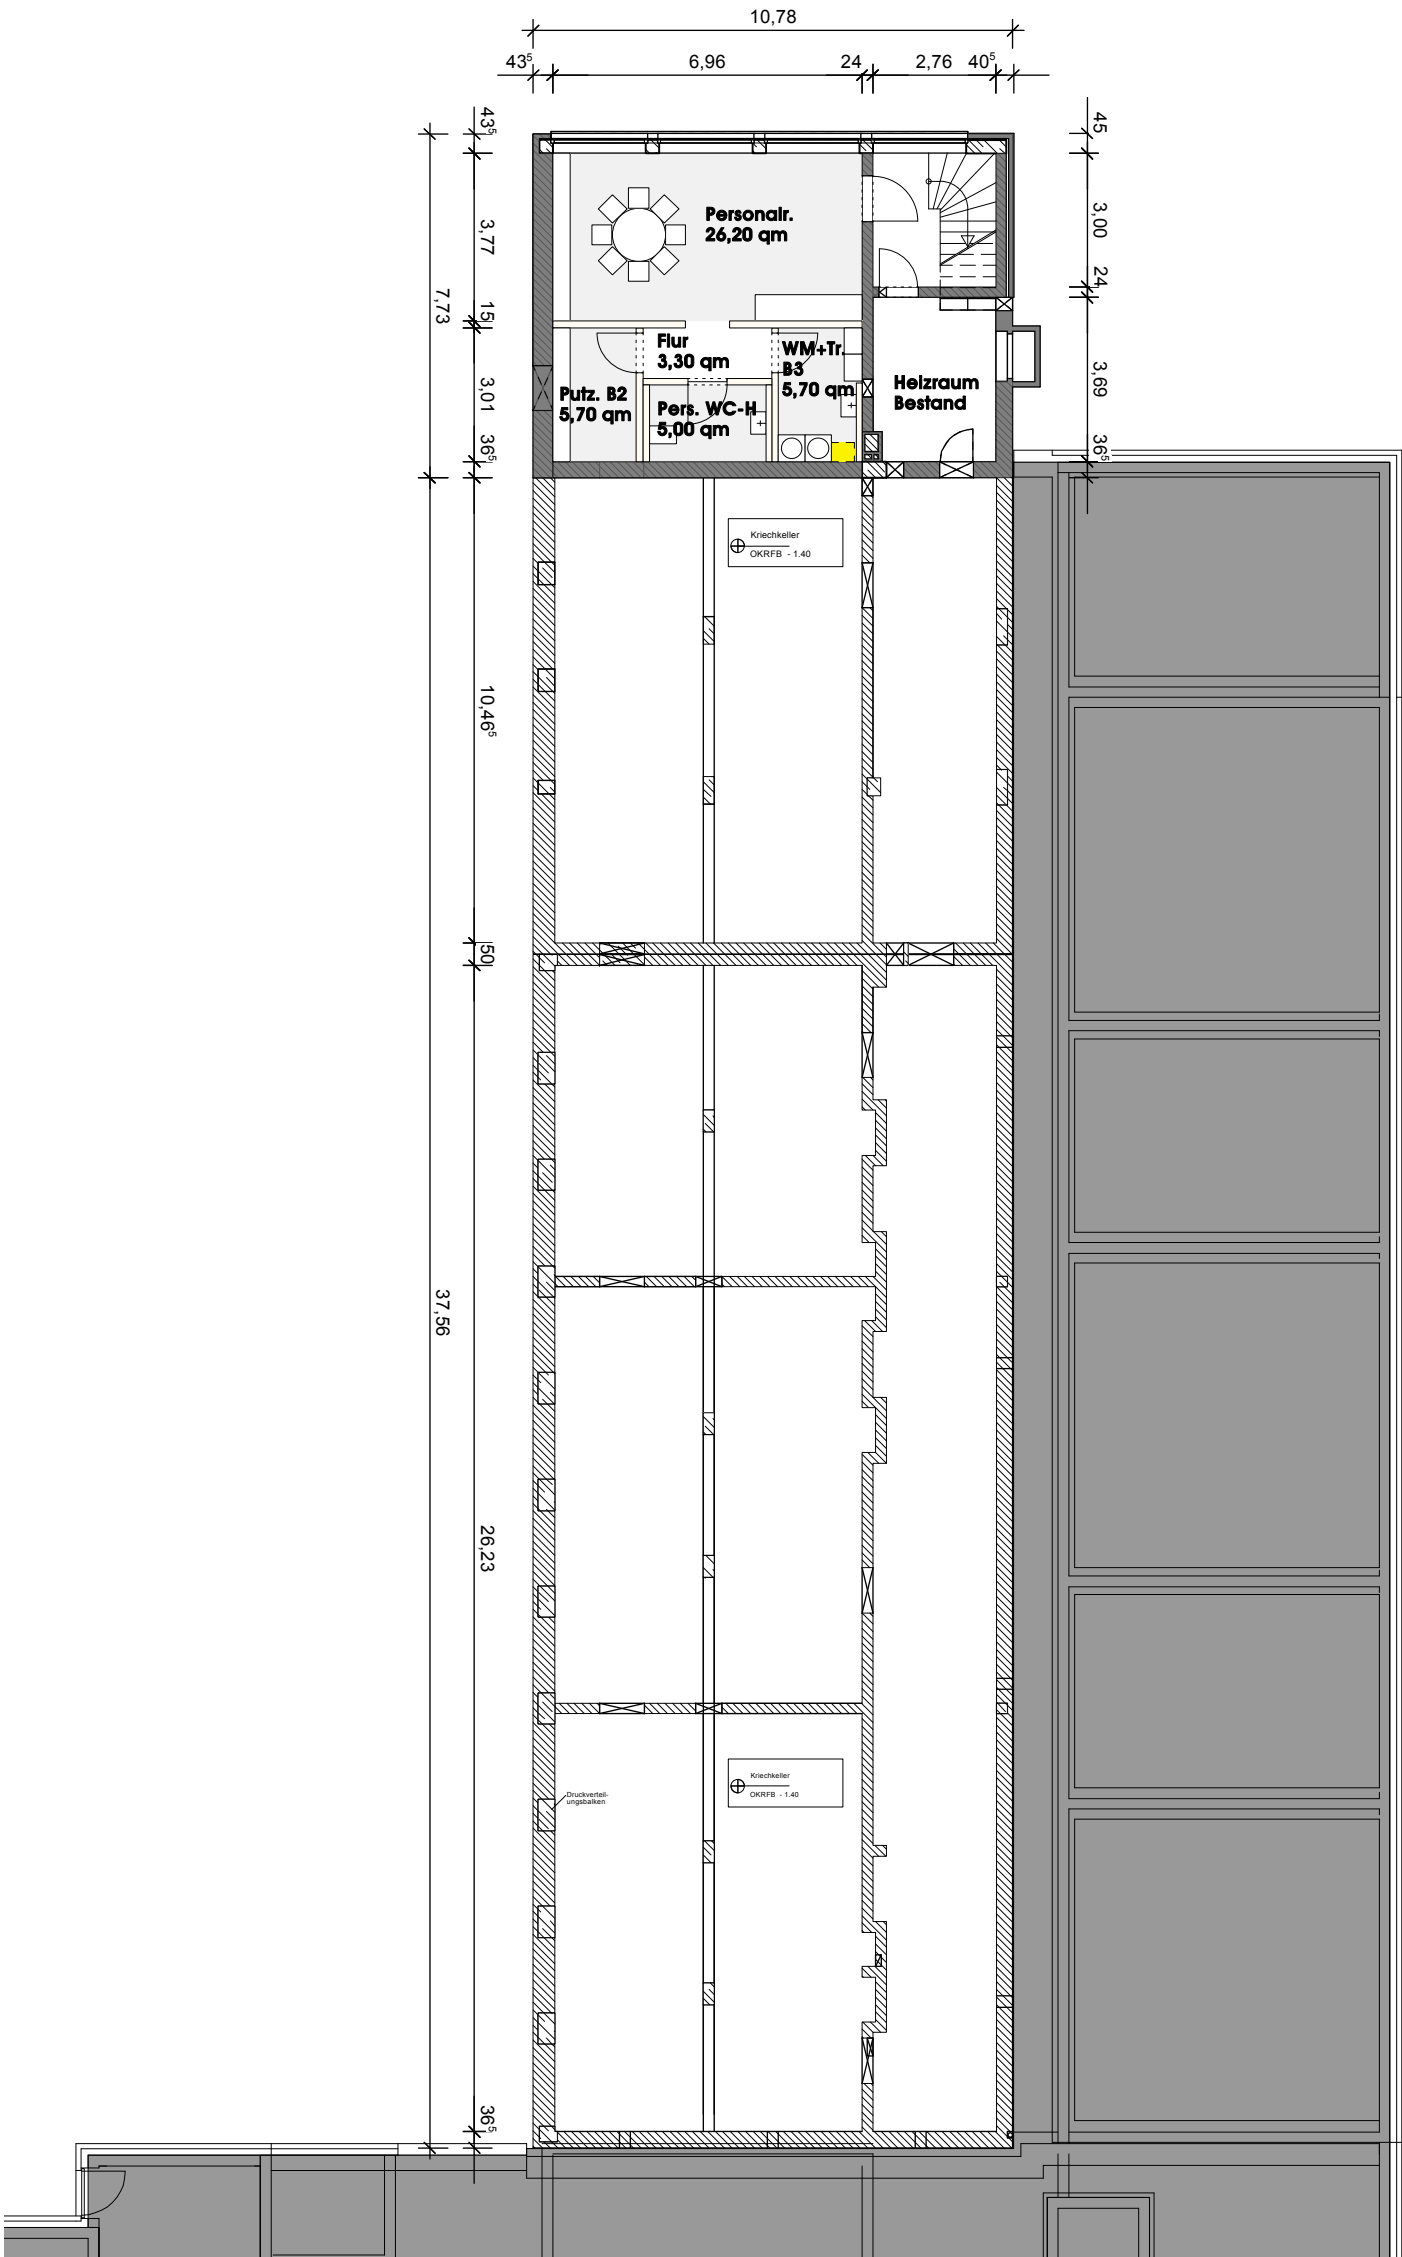


Projekt
Teilumbau der Augustin-Wibbelt Schule zur KITA
Münster-Roxel • Auf dem Dom 14
Flur 14 • Flurstück 900

Bauherr
Stadt Münster
vertreten durch:
Amt für Immobilienmanagement

Planverfasser
HILGER ARCHITEKTEN Hilger Architekten | Nünningfeld 12a | 48161 Münster
Tel. +49.251.863.763 | Fax +49.251.8724.911
info@hilger-architekten.de
www.hilger-architekten.de

Leistungsphase
Entwurf

Planinhalt
Grundriss UG

Dateiname
14.02.17-Entwurf.vwx

Maßstab
frei

Datum
17.02.2014

Plangröße
A3

Gezeichnet
BT

Plannummer

3.005

Index

A