



Ansicht Ost

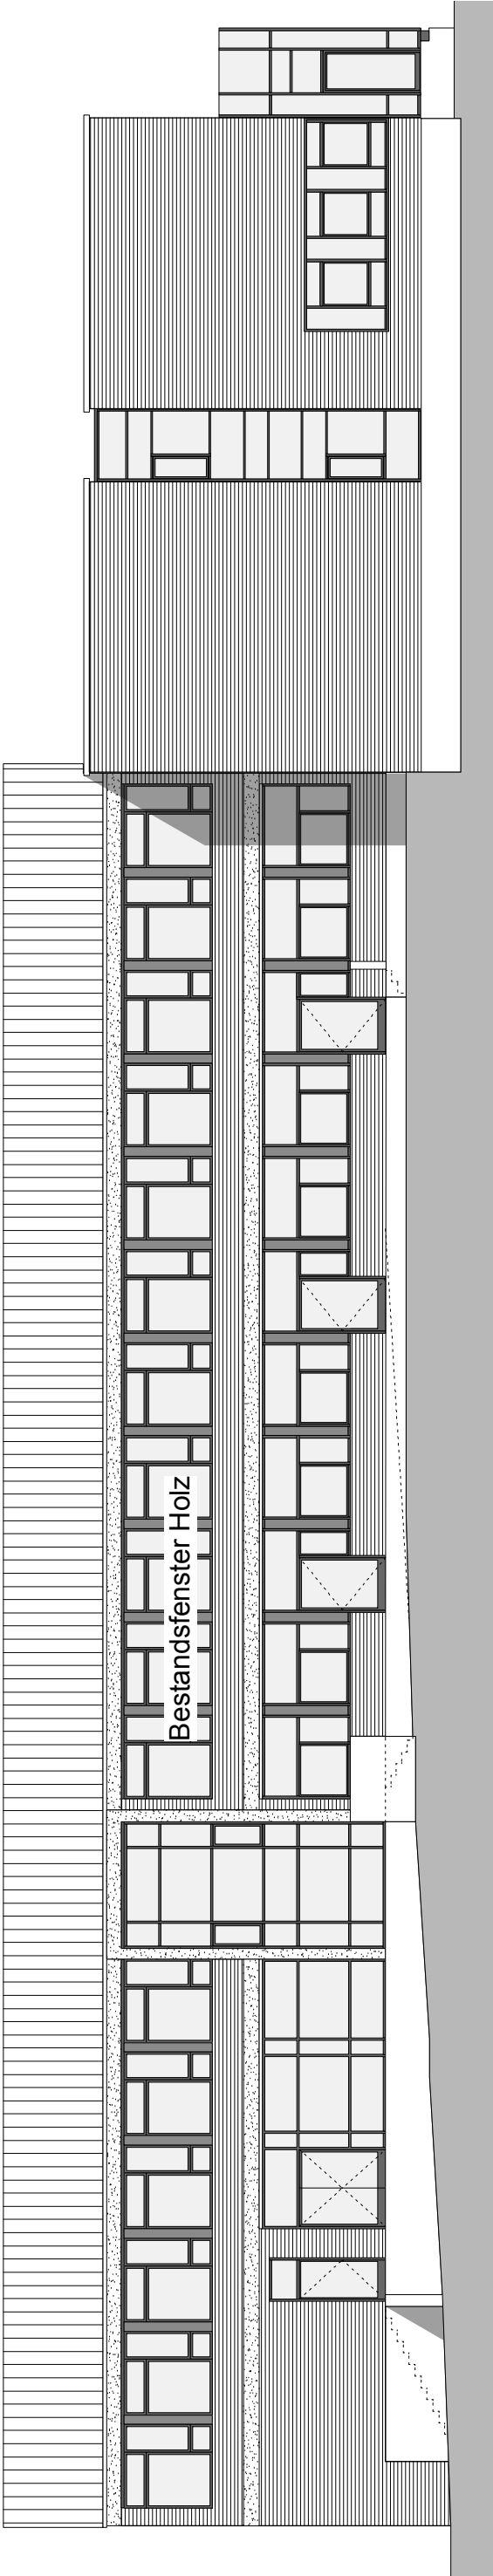

Ansicht West

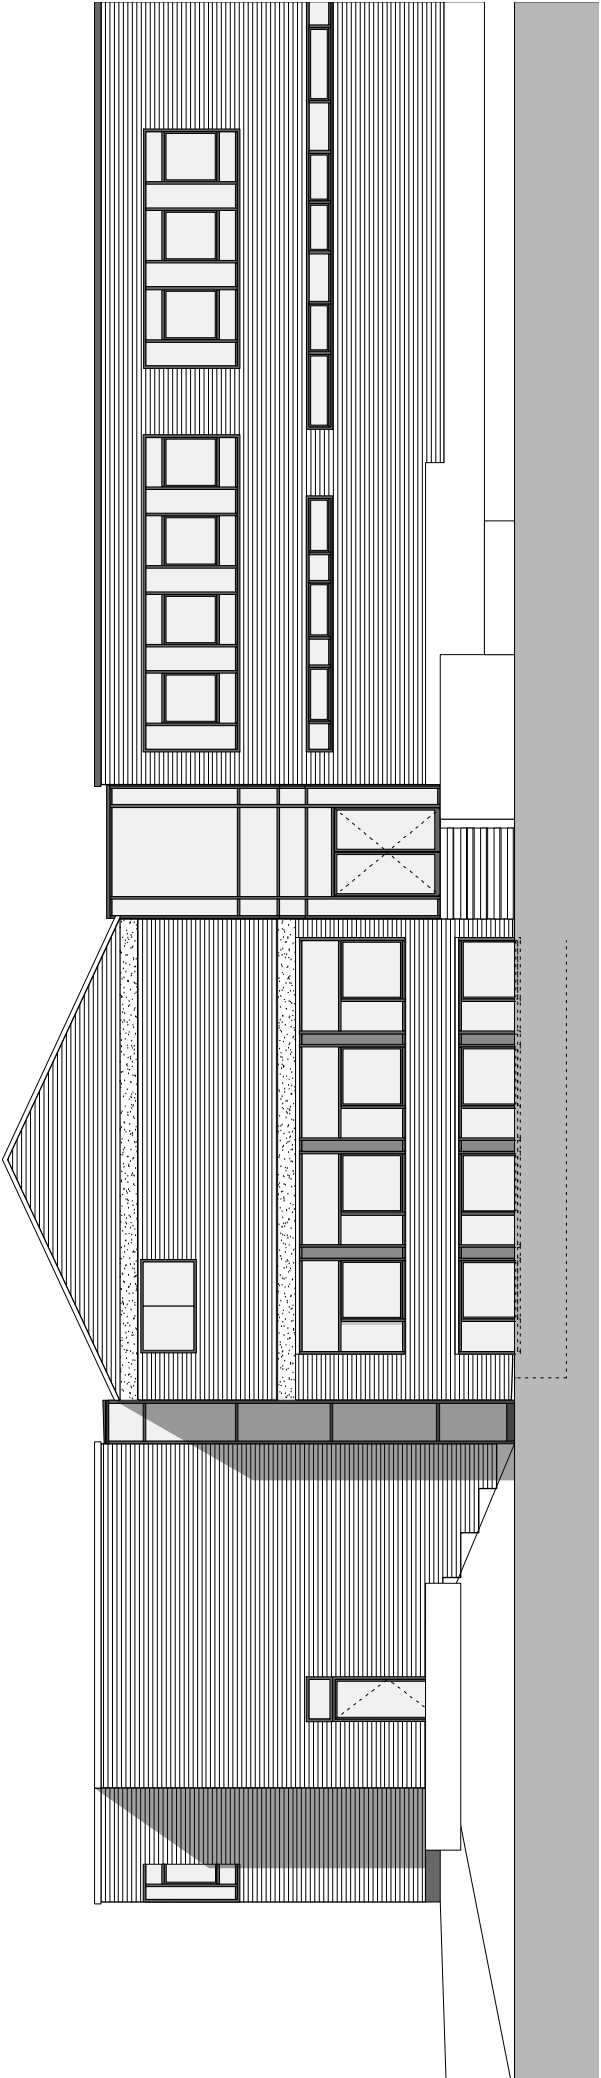

Ansicht Nord

Projekt

Teilumbau der Augustin-Wibbelt Schule zur Kita

Münster-Roxel • Auf dem Dom 14
Flur 14 • Palsluck 900

Bauherr

Stadt Münster
vertreten durch:
Amt für Immobilienmanagement

Planverfasser

HILGER
ARCHITEKTEN
Entwurf

Hilger Architekten | Nünningfeld 12a | 48161 Münster
Tel. +49 251 863 763 | Fax +49 251 8724 911
info@hilger-architekten.de
www.hilger-architekten.de

Plannummer

3.016

Index

A

Ansichten reduzierte Variante

Datierung

14.02.20.VWX

Messstab

frei

Regiozone

A3

Datum

20.02.2014

Geschehen

BT