


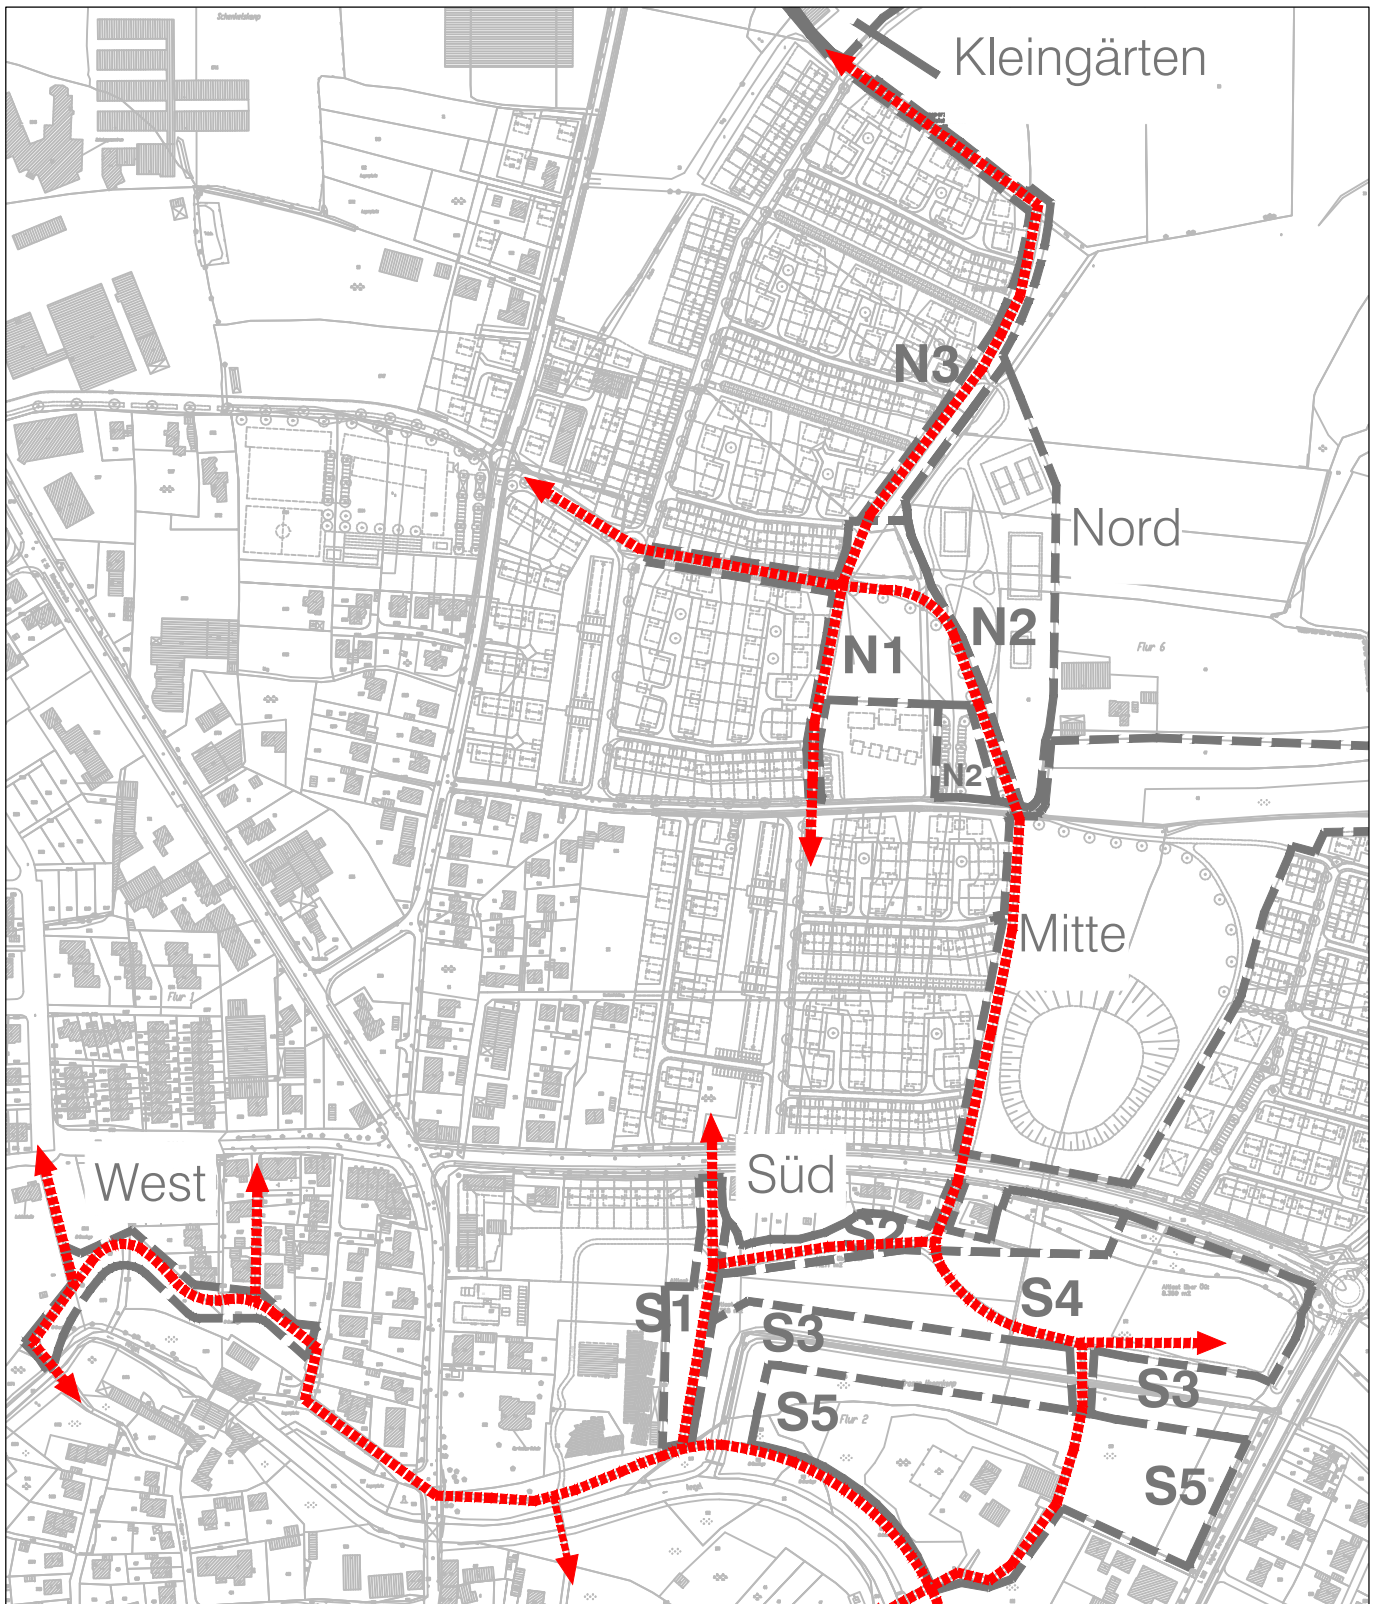

Legende:

S1 Entwicklungsbereiche

Geh- und Radwegebeziehungen

Projektnummer: 2603/2014

Plan Nr.: 296.Übersicht Datum: 17.02.2014

Amtsleiter:

Bruns

Abteilungsleiter:

Stoldt

Fachstellenleiter:

Koolwaay

Bearbeitet:

G.Determann

Gezeichnet:

G.Determann



Maßstab: 1:5.000

STADT MÜNSTER



Amt für
Grünflächen und
Umweltschutz

**Wolbeck Nord B-Plan 415
Übersicht Entwicklungsbereiche**