


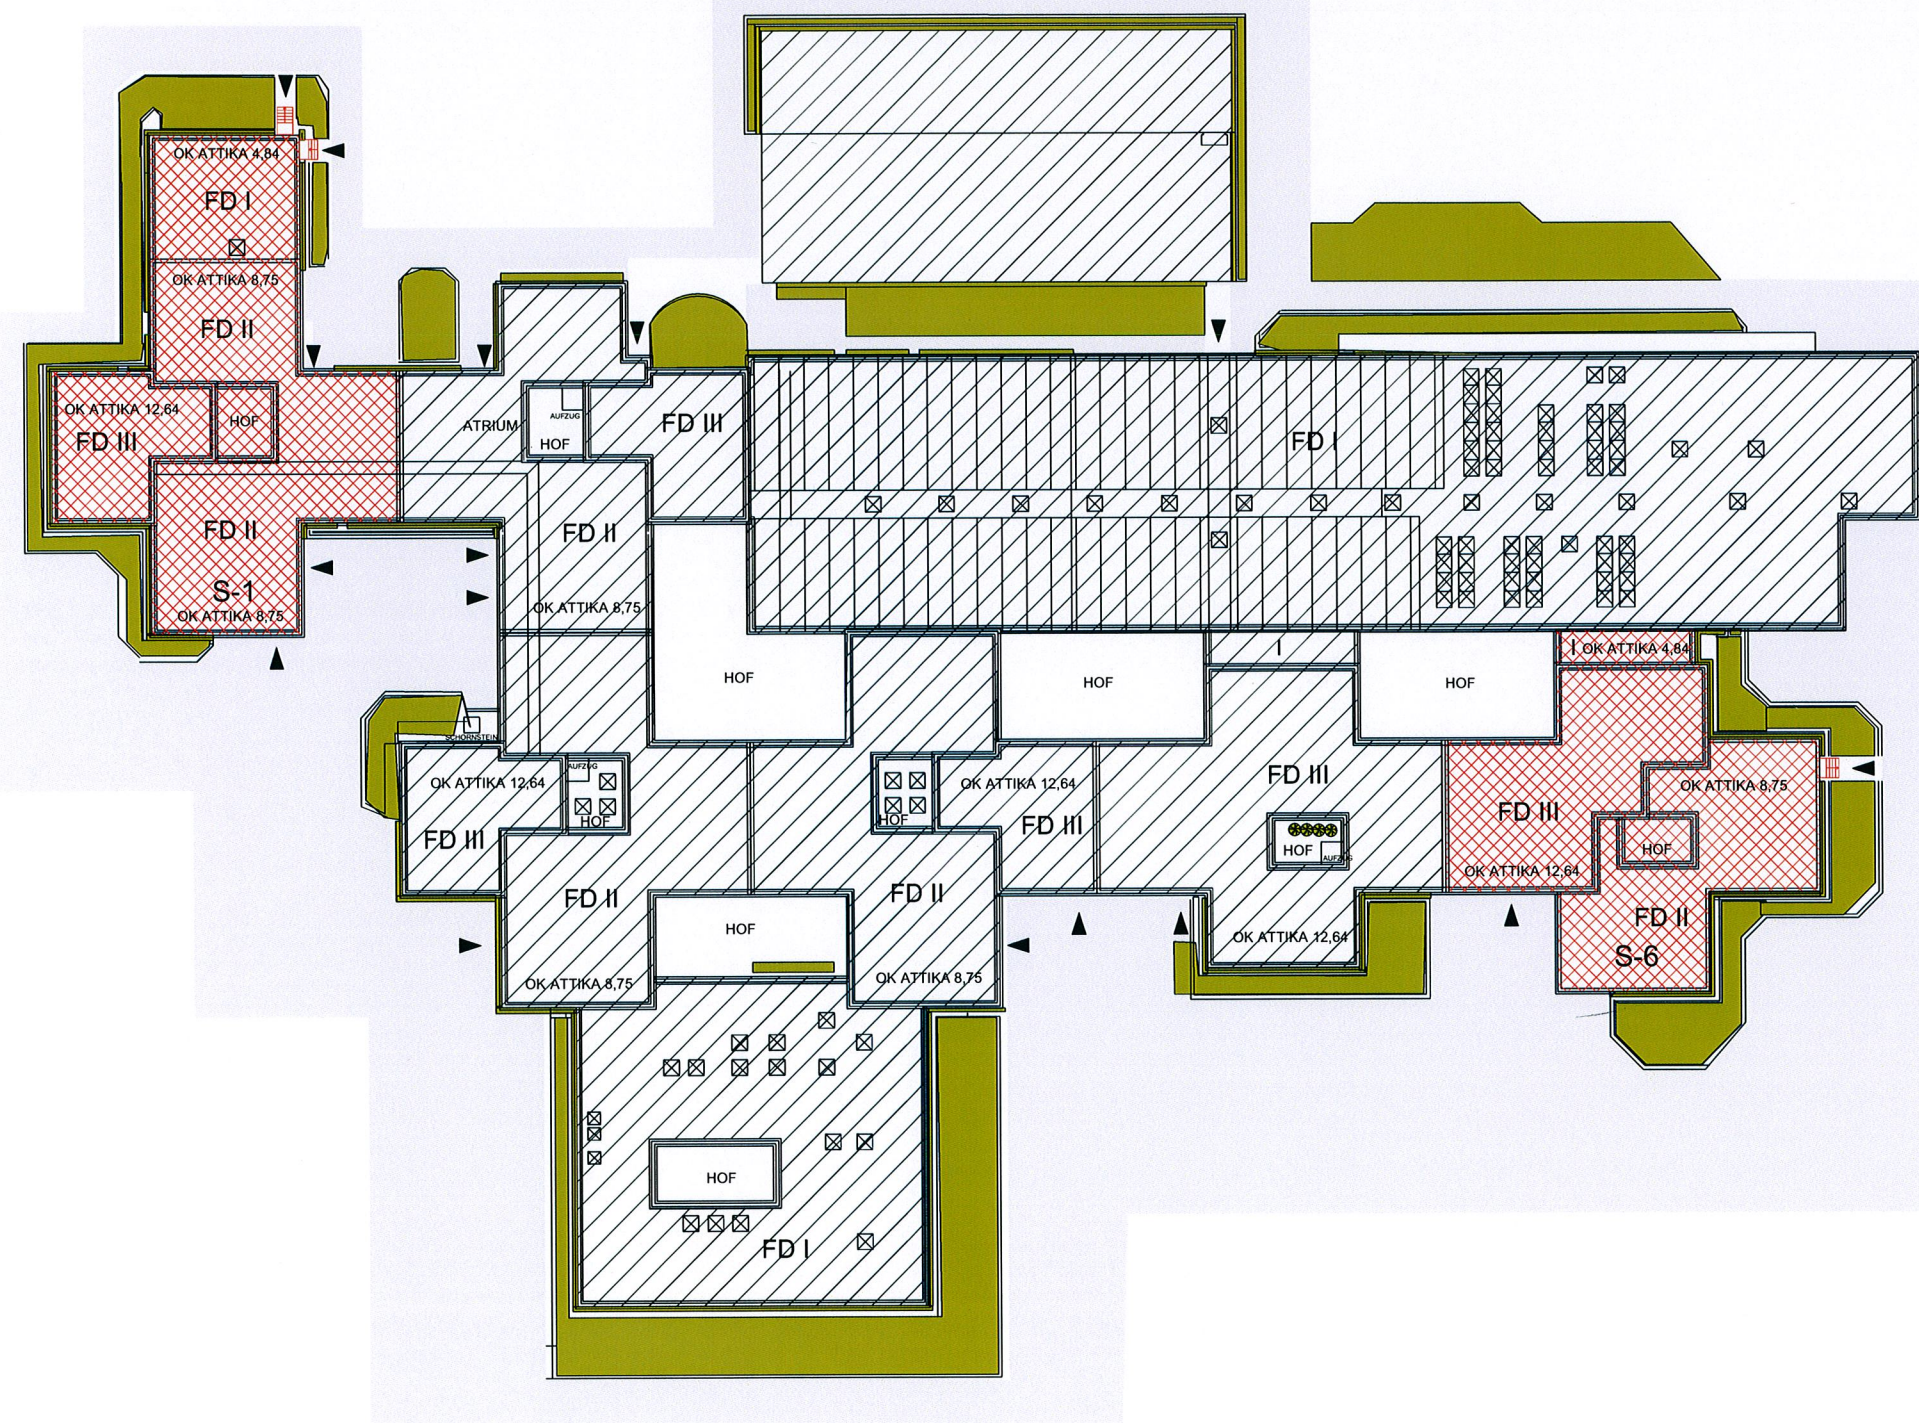


PROJEKT
SANIERUNG SCHULZENTRUM
MÜNSTER-WOLBECK

BAUHERR
STADT MÜNSTER
AMT FÜR IMMOBILIENMANAGEMENT
ALBERSLOHER WEG 33
48155 MÜNSTER

ARCHITEKT
KRESINGS ARCHITEKTEN
LINGENER STR.12 TEL.:0251/98778-0
48155 MÜNSTER FAX:0251/98778-10
WWW.KRESINGS.COM

BAUANTRAG

ÜBERSICHT

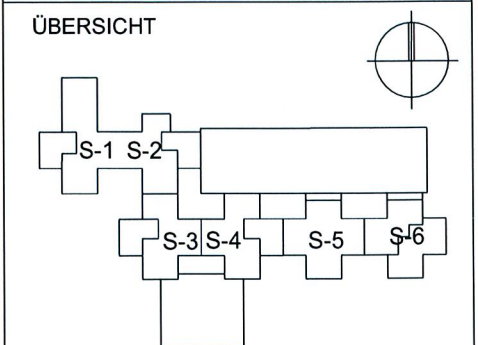

OKFFB Erdgeschoss 0,00m = 53,52 m ü. NN

INDEX	CAD-NR.
-	245_SZ Wolbeck
MAßSTAB	FORMAT
1:500	A2
DATUM	GEZEICHNET
17.02.2014	JD

BLATT-NR. 245-LP

PLANINHALT
LAGEPLAN